

N=6744500

E=151350

E=151400

E=151450



LEKSANDS
KOMMUN

DNR 2023/1484

NYBYGGNADSKARTA

över: Plintsberg 3:16 och 3:18

Areal: 2750 m²

Detaljplan:

Det är detaljplanens originalkarta som är juridiskt gällande. Redovisningen av detaljplanen i nybyggnadskartan är en tolkning av originalet.

Uppgifter beträffande ledningar:

För uppgifter om ledningar hänvisas till Ledningskollen.se
För utvisning av ledningar kontaktas respektive ledningsägare



Teckenförklaring:

- Fastighetsgräns
- Rättighet/GA
- - - - - Vägkant
- → → → → Dikesmitt
- 0,00 Höjdkurvor
- + 000,00 Markhöjd
- Belysningsstolpe
- Transformatorstation
- Elskåp
- Bostad
- Komplementbyggnad

Detaljplanens beteckningar:

- Detaljplanegräns
- - - - - Användningsgräns
- - - - - Egenskapsgräns
- Marken får inte bebyggas
- + + + + + Marken får endast bebyggas med uthus/garage

Observera att ledningar är grovt redovisade. Avvikelser från kartan kan förekomma.

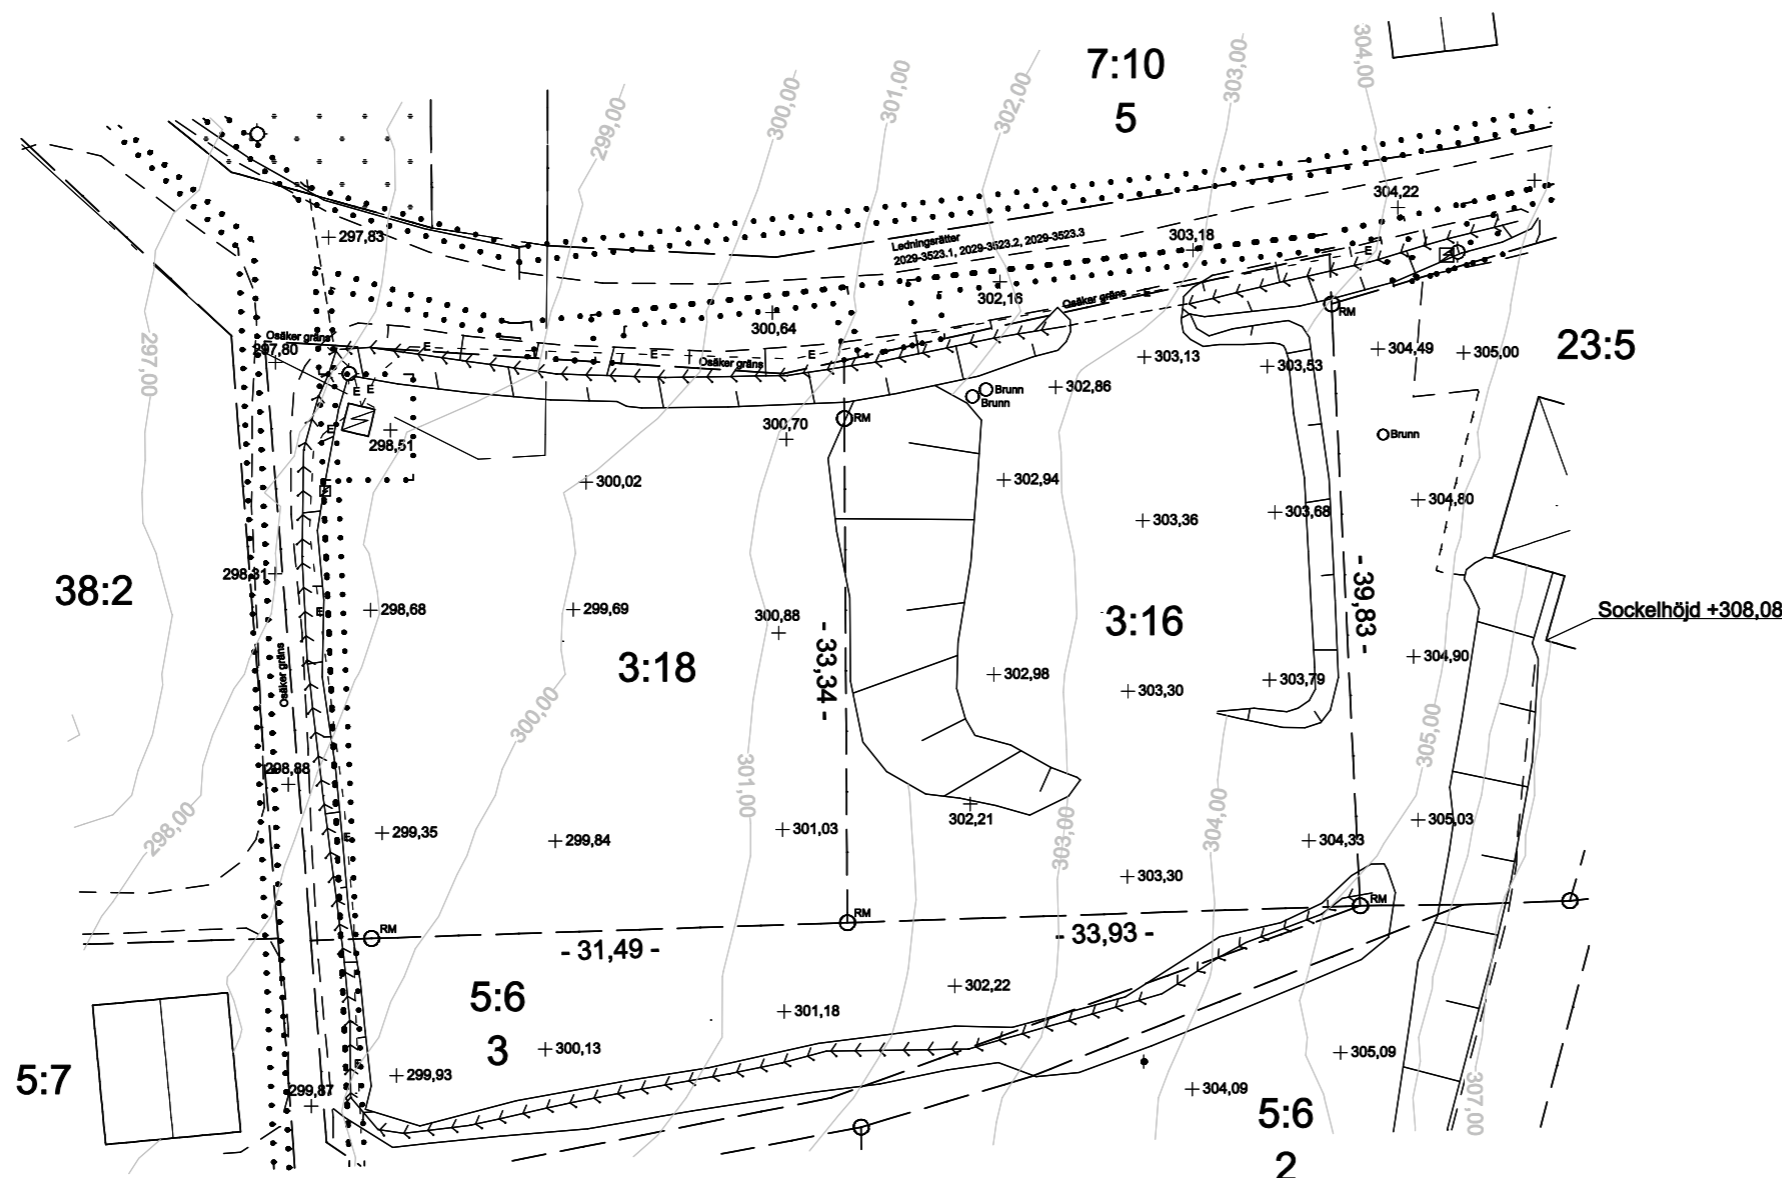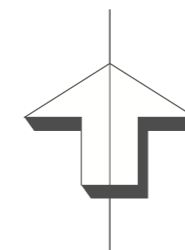

N=6744500

N=6744400

Skala: 1:500	Koordinatsystem: SWEREF 99 15 00 Höjdsystem: RH 2000
Ritad av: Rikard Forsberg	Datum: 2023-12-22