


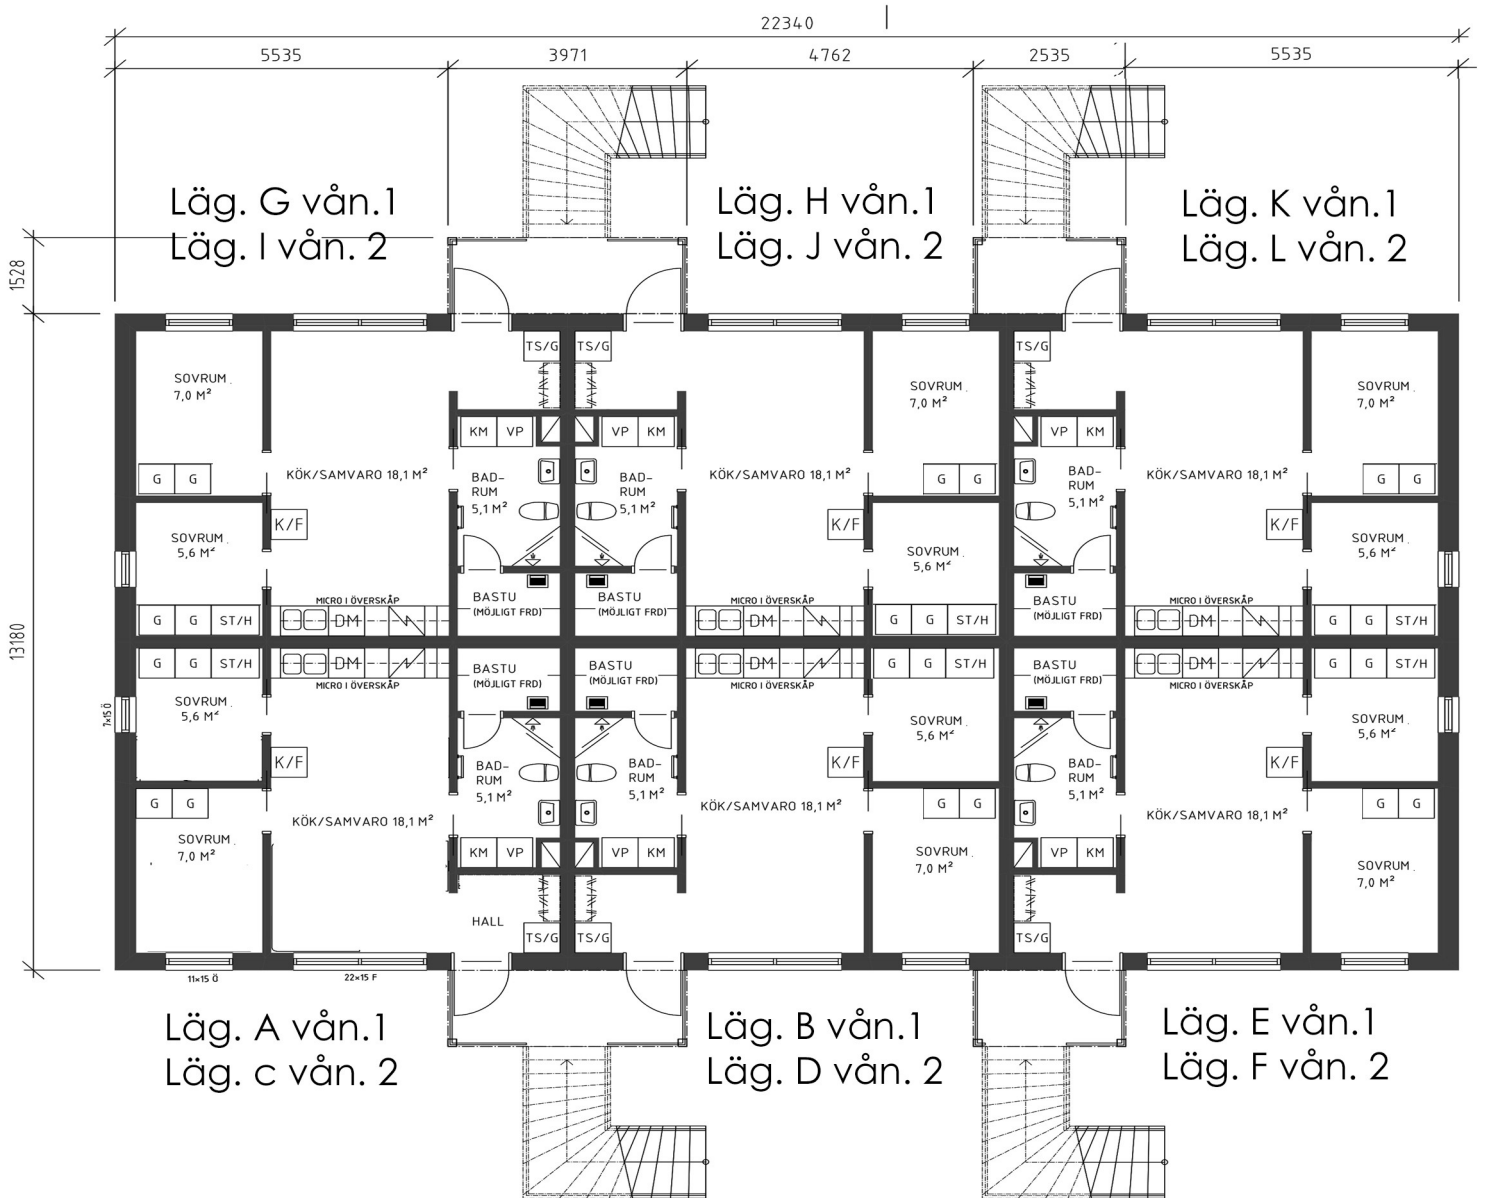

BOFAKTABLAD

Brf Nörknappen 1 hus 1
 på situationsplan nedan.
 3 rum och kök 43 kvm
 Apeln 4 Lägenhet X i
 ekonomisk kalkyl nr. X



Förklaringar och situationsplan

- | | | |
|-----------|------------------------------------|----------|
| ST | STÄDSKÅP | SCHAKT |
| KAPPHYLLA | G | GARDEROB |
| DM | DISKMASKIN | |
| SPIS | | |
| KF | KYL FRYSS KOMBINERAD | |
| KM | TVÄTTMASKIN TORKTUMLARE KOMBINERAD | |
| VP | VÄRMEPUMP | |

