



BYGGNADSNÄMNDEN I GÖTEBORG
Denna handling tillhör beslut om lov

2772-88 880816
ÄRENDENUMMER FASTSTÄLLESDATUM


Fastställda handlingar enligt bevis

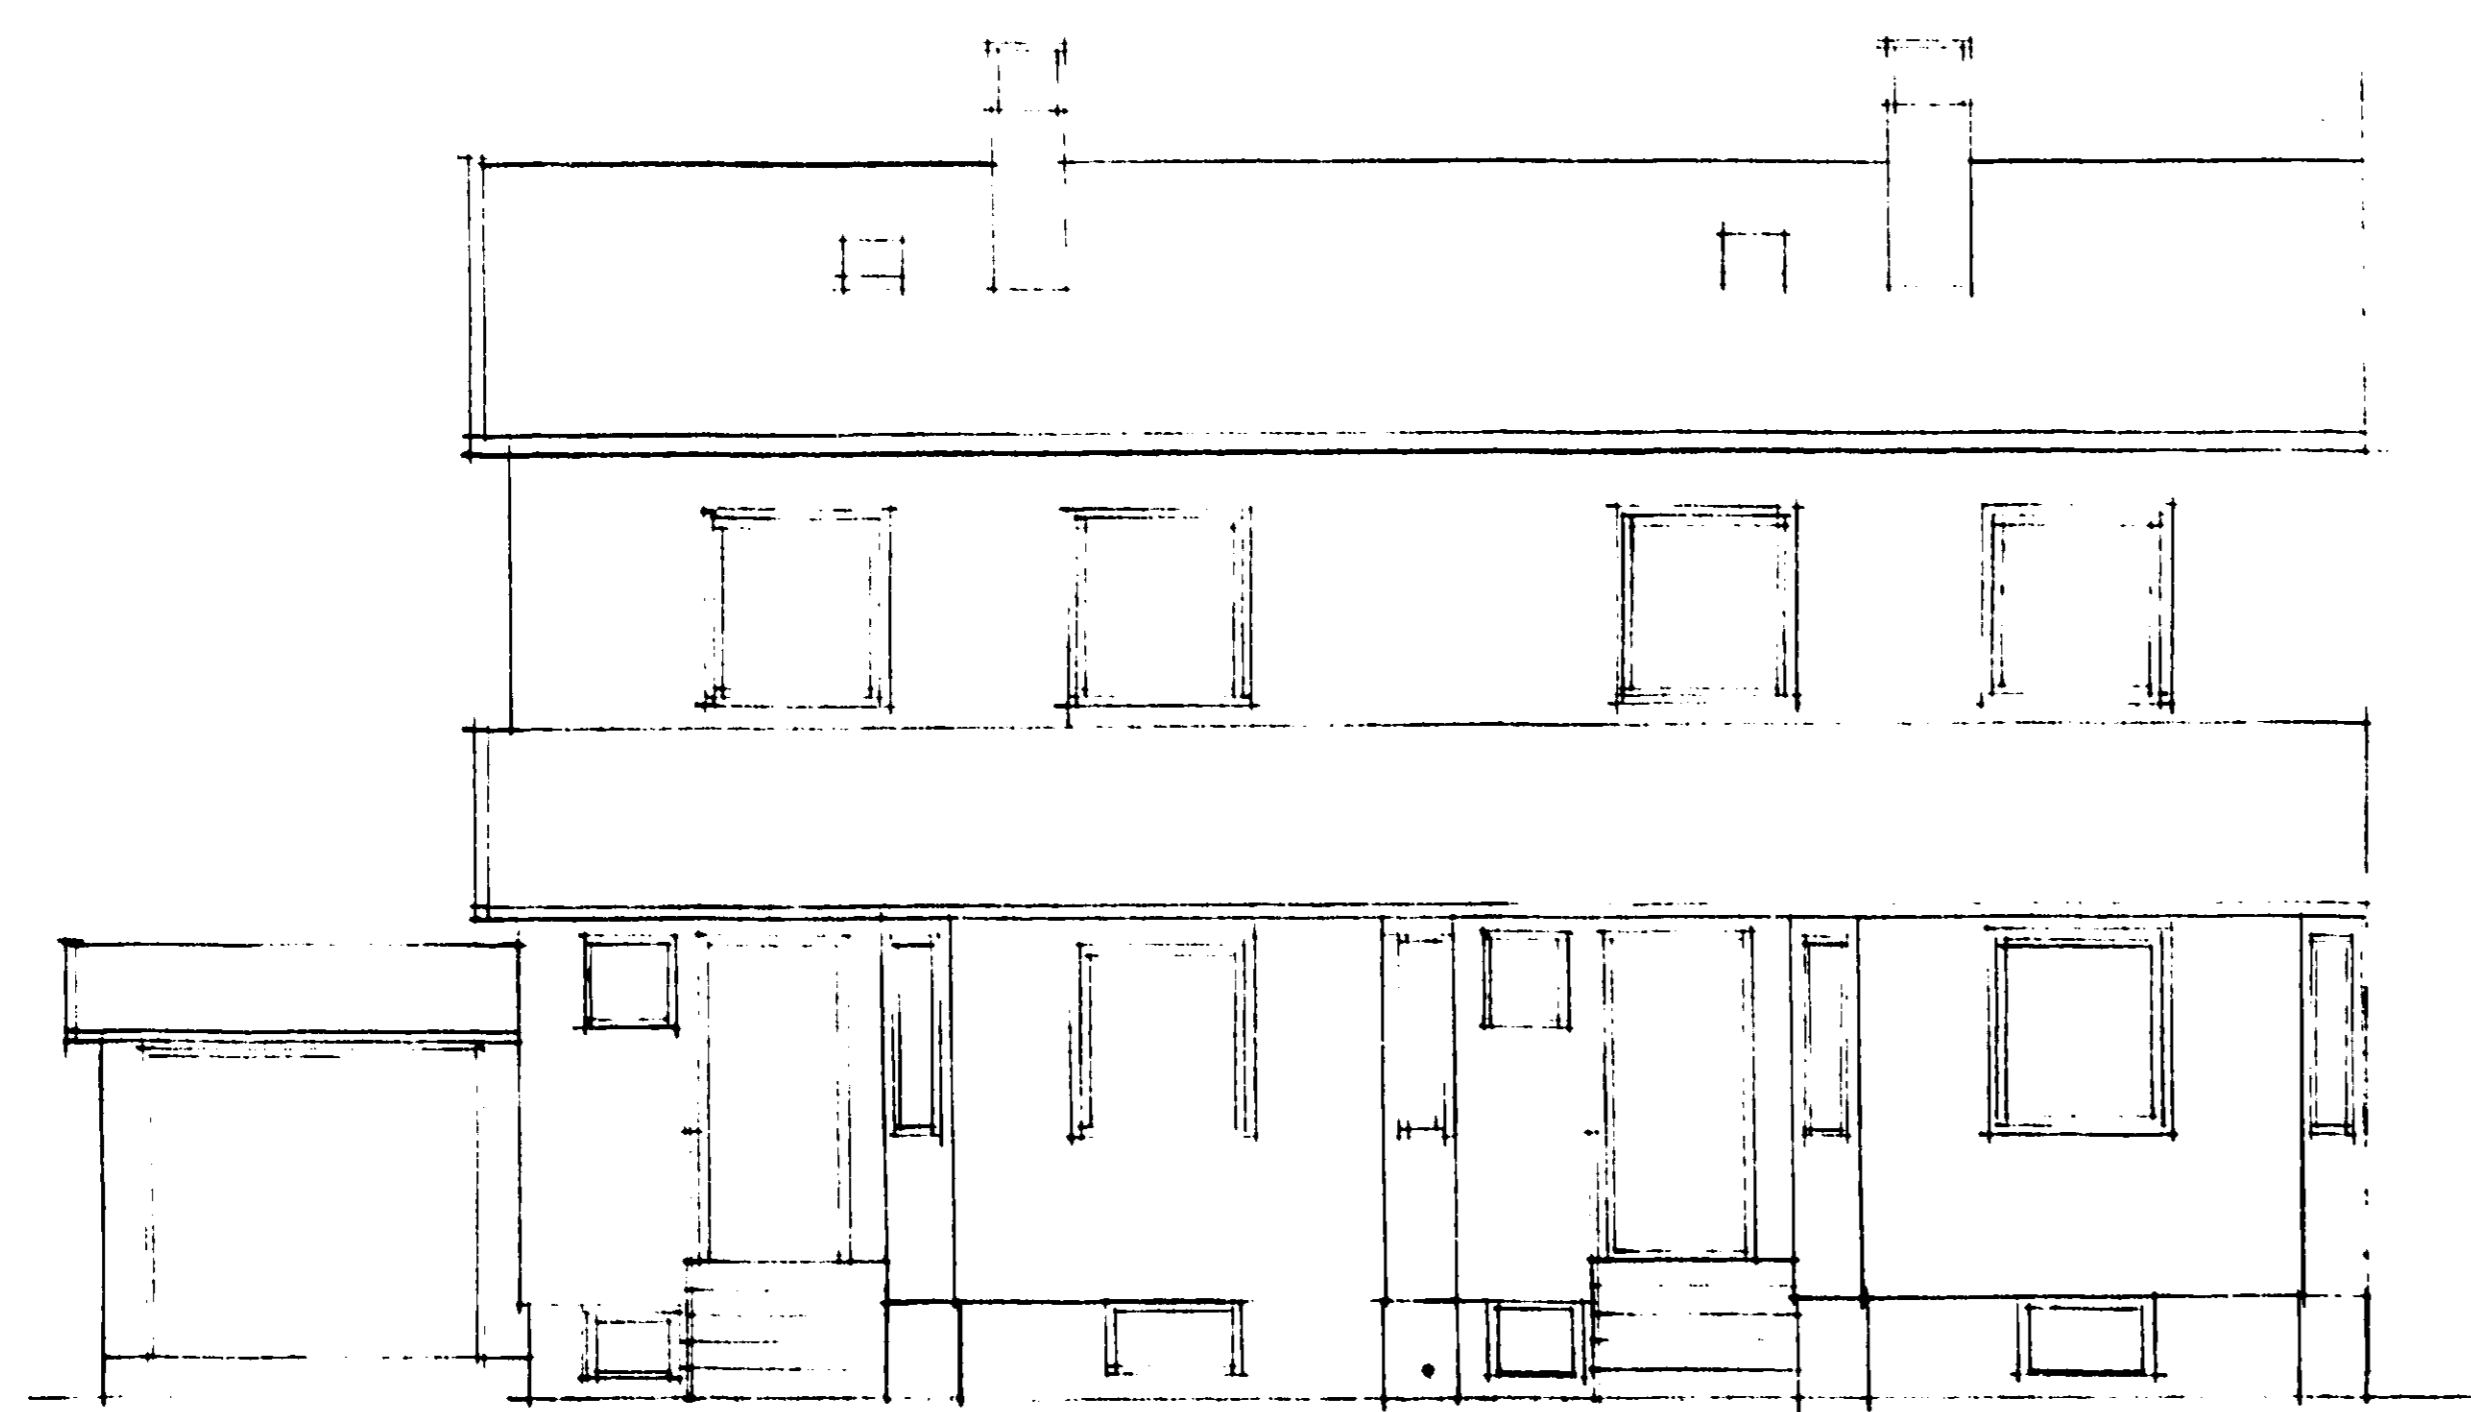


FASAD ÅT NORDDEN

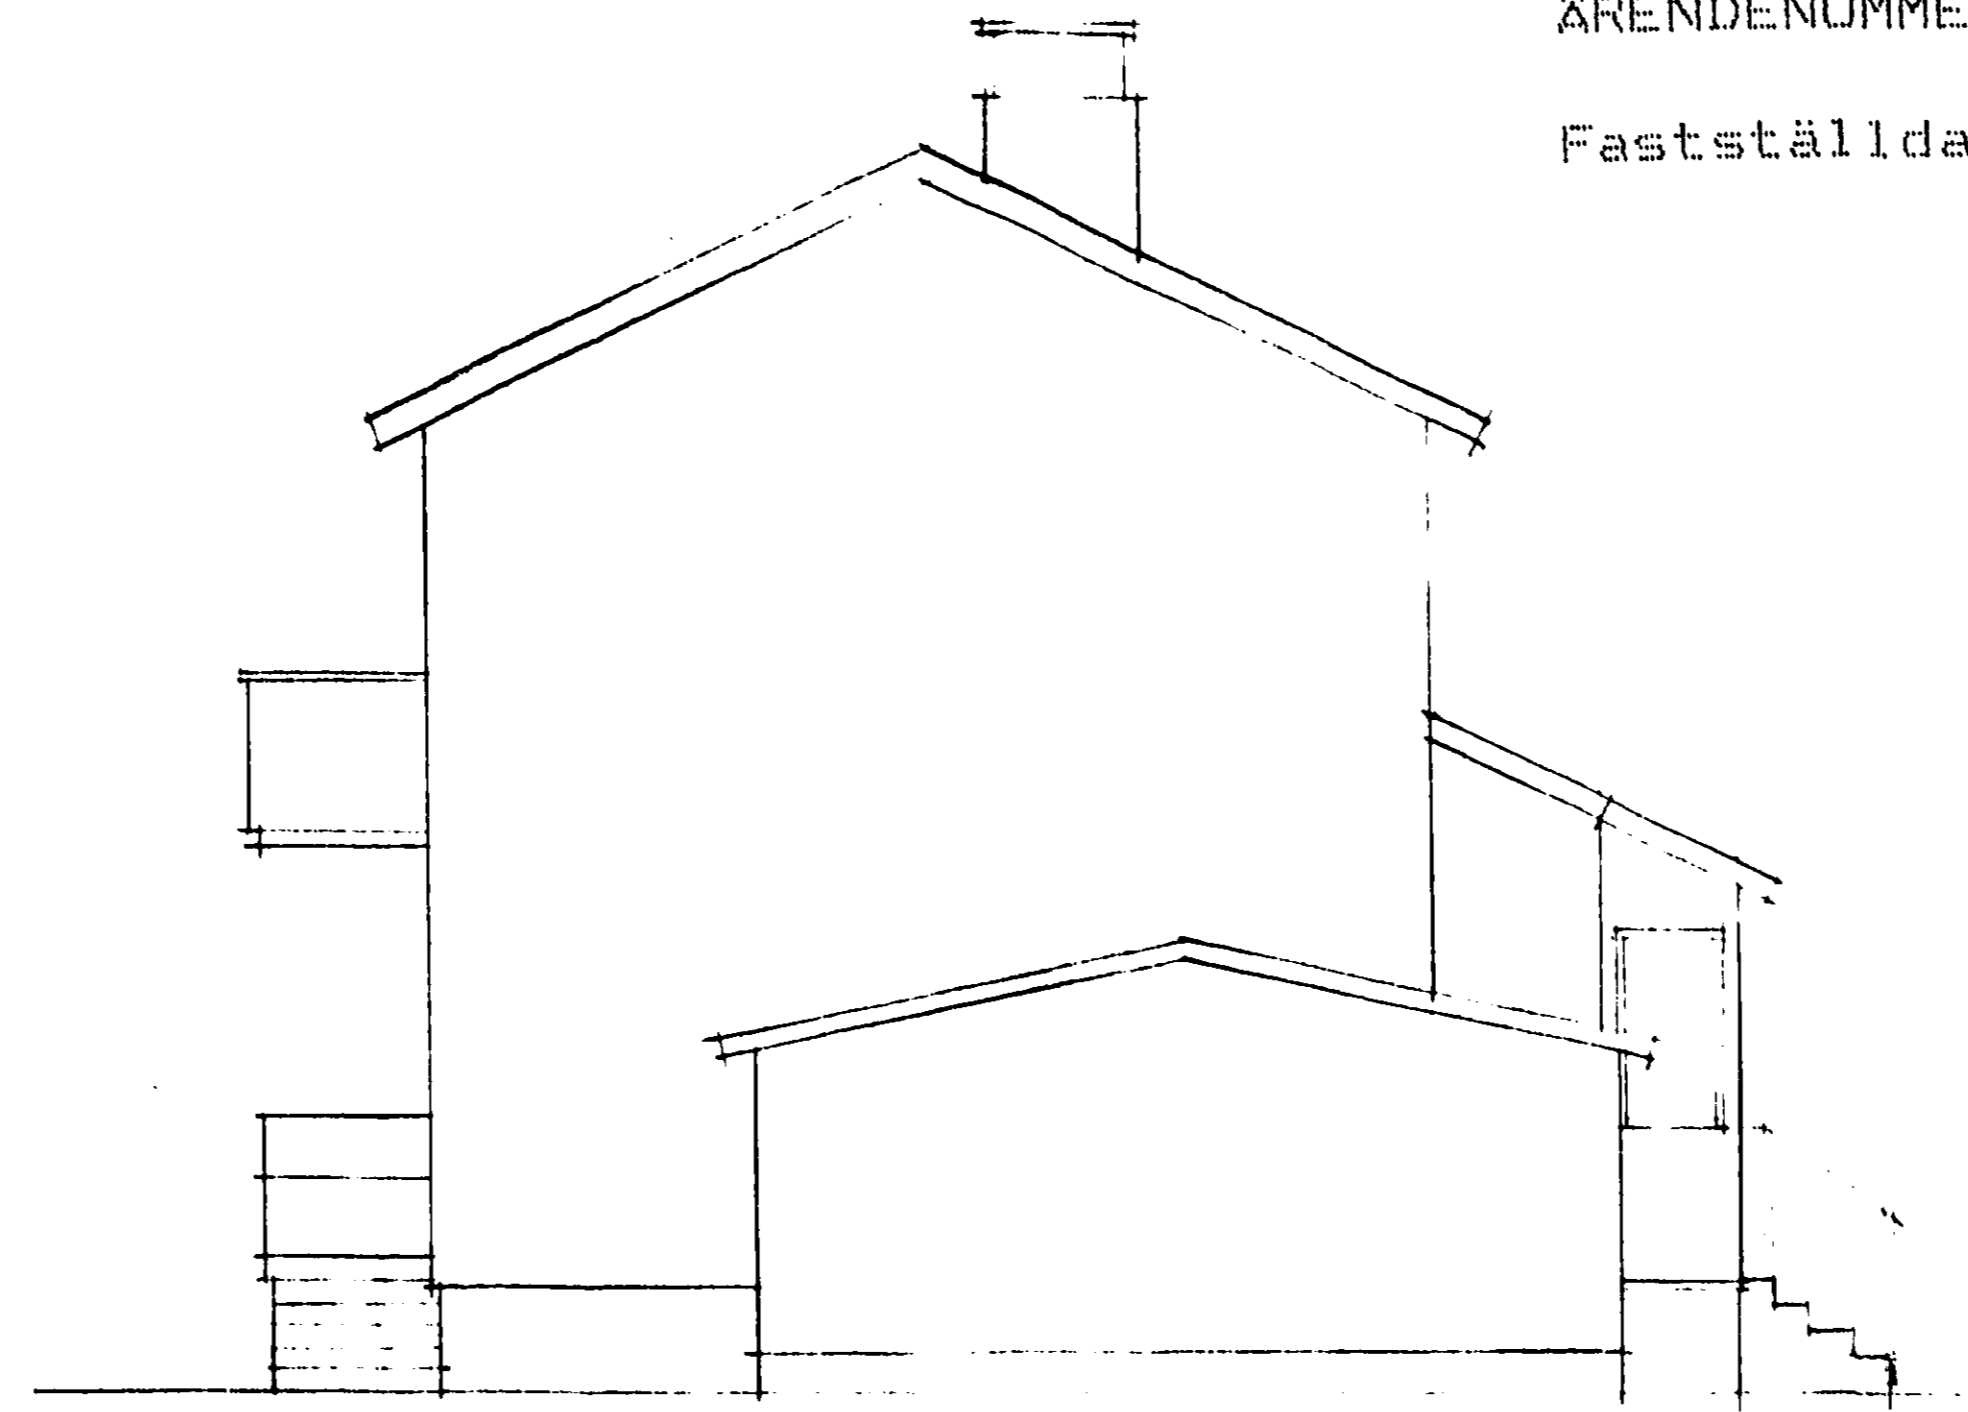


FASAD ÅT ÖSTDEN

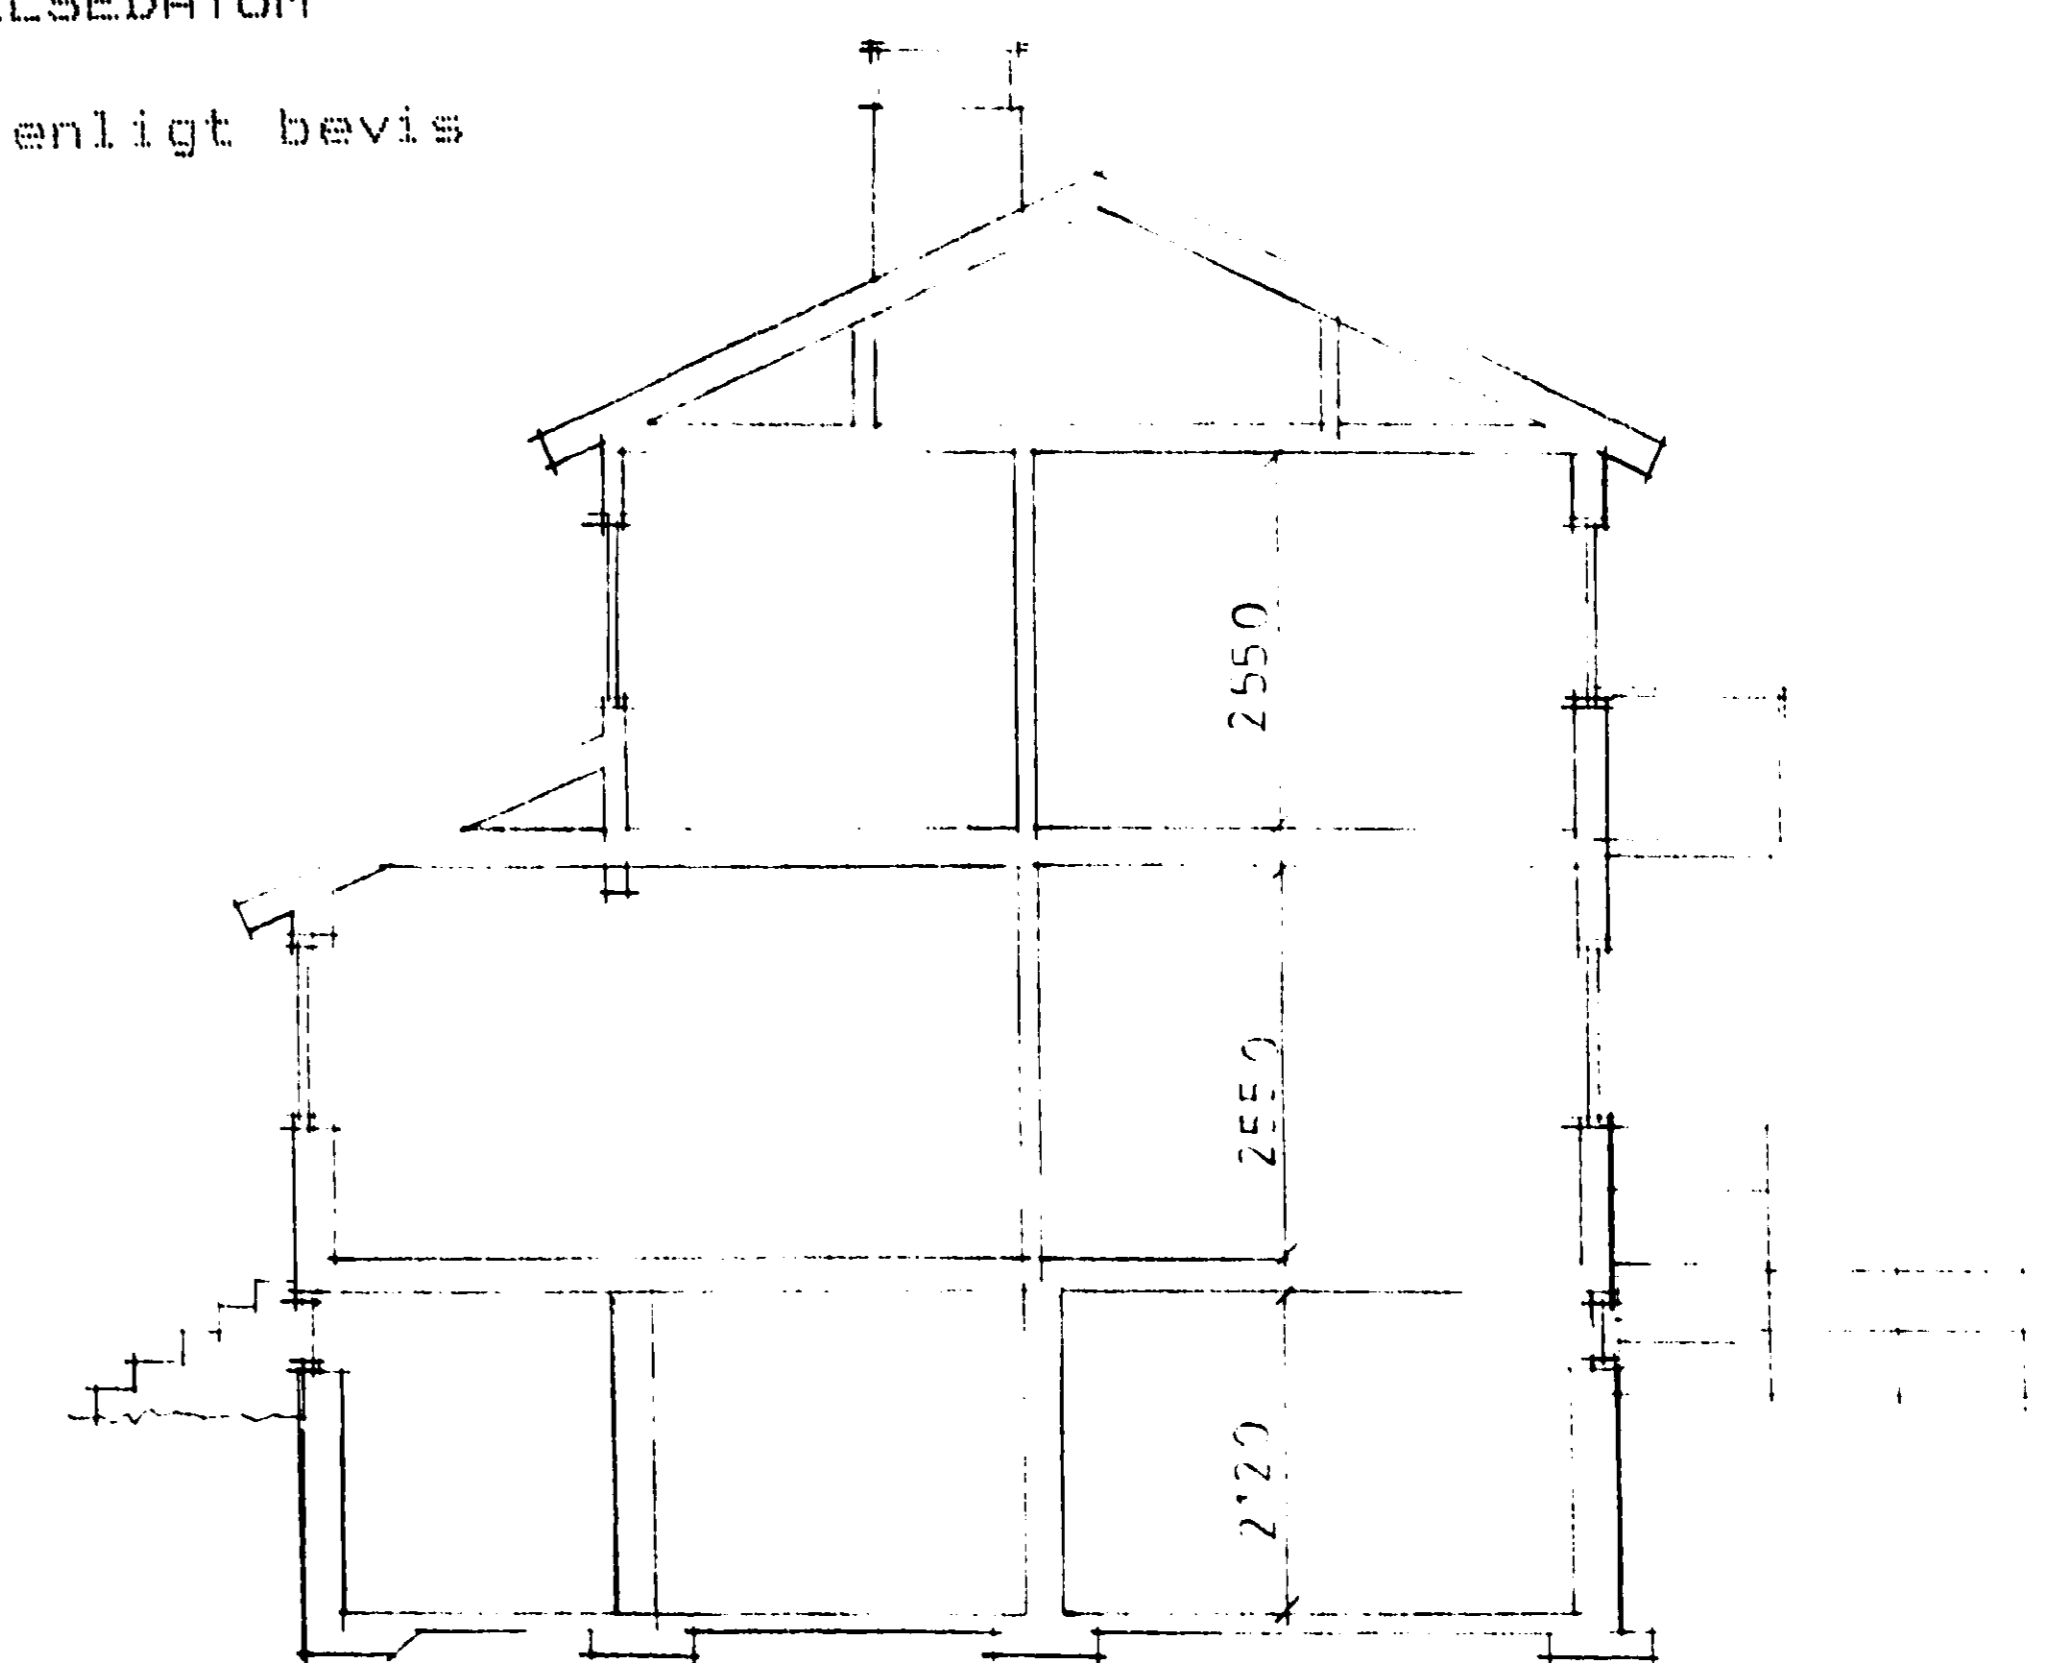


TILLBYGGNING
SEKTION

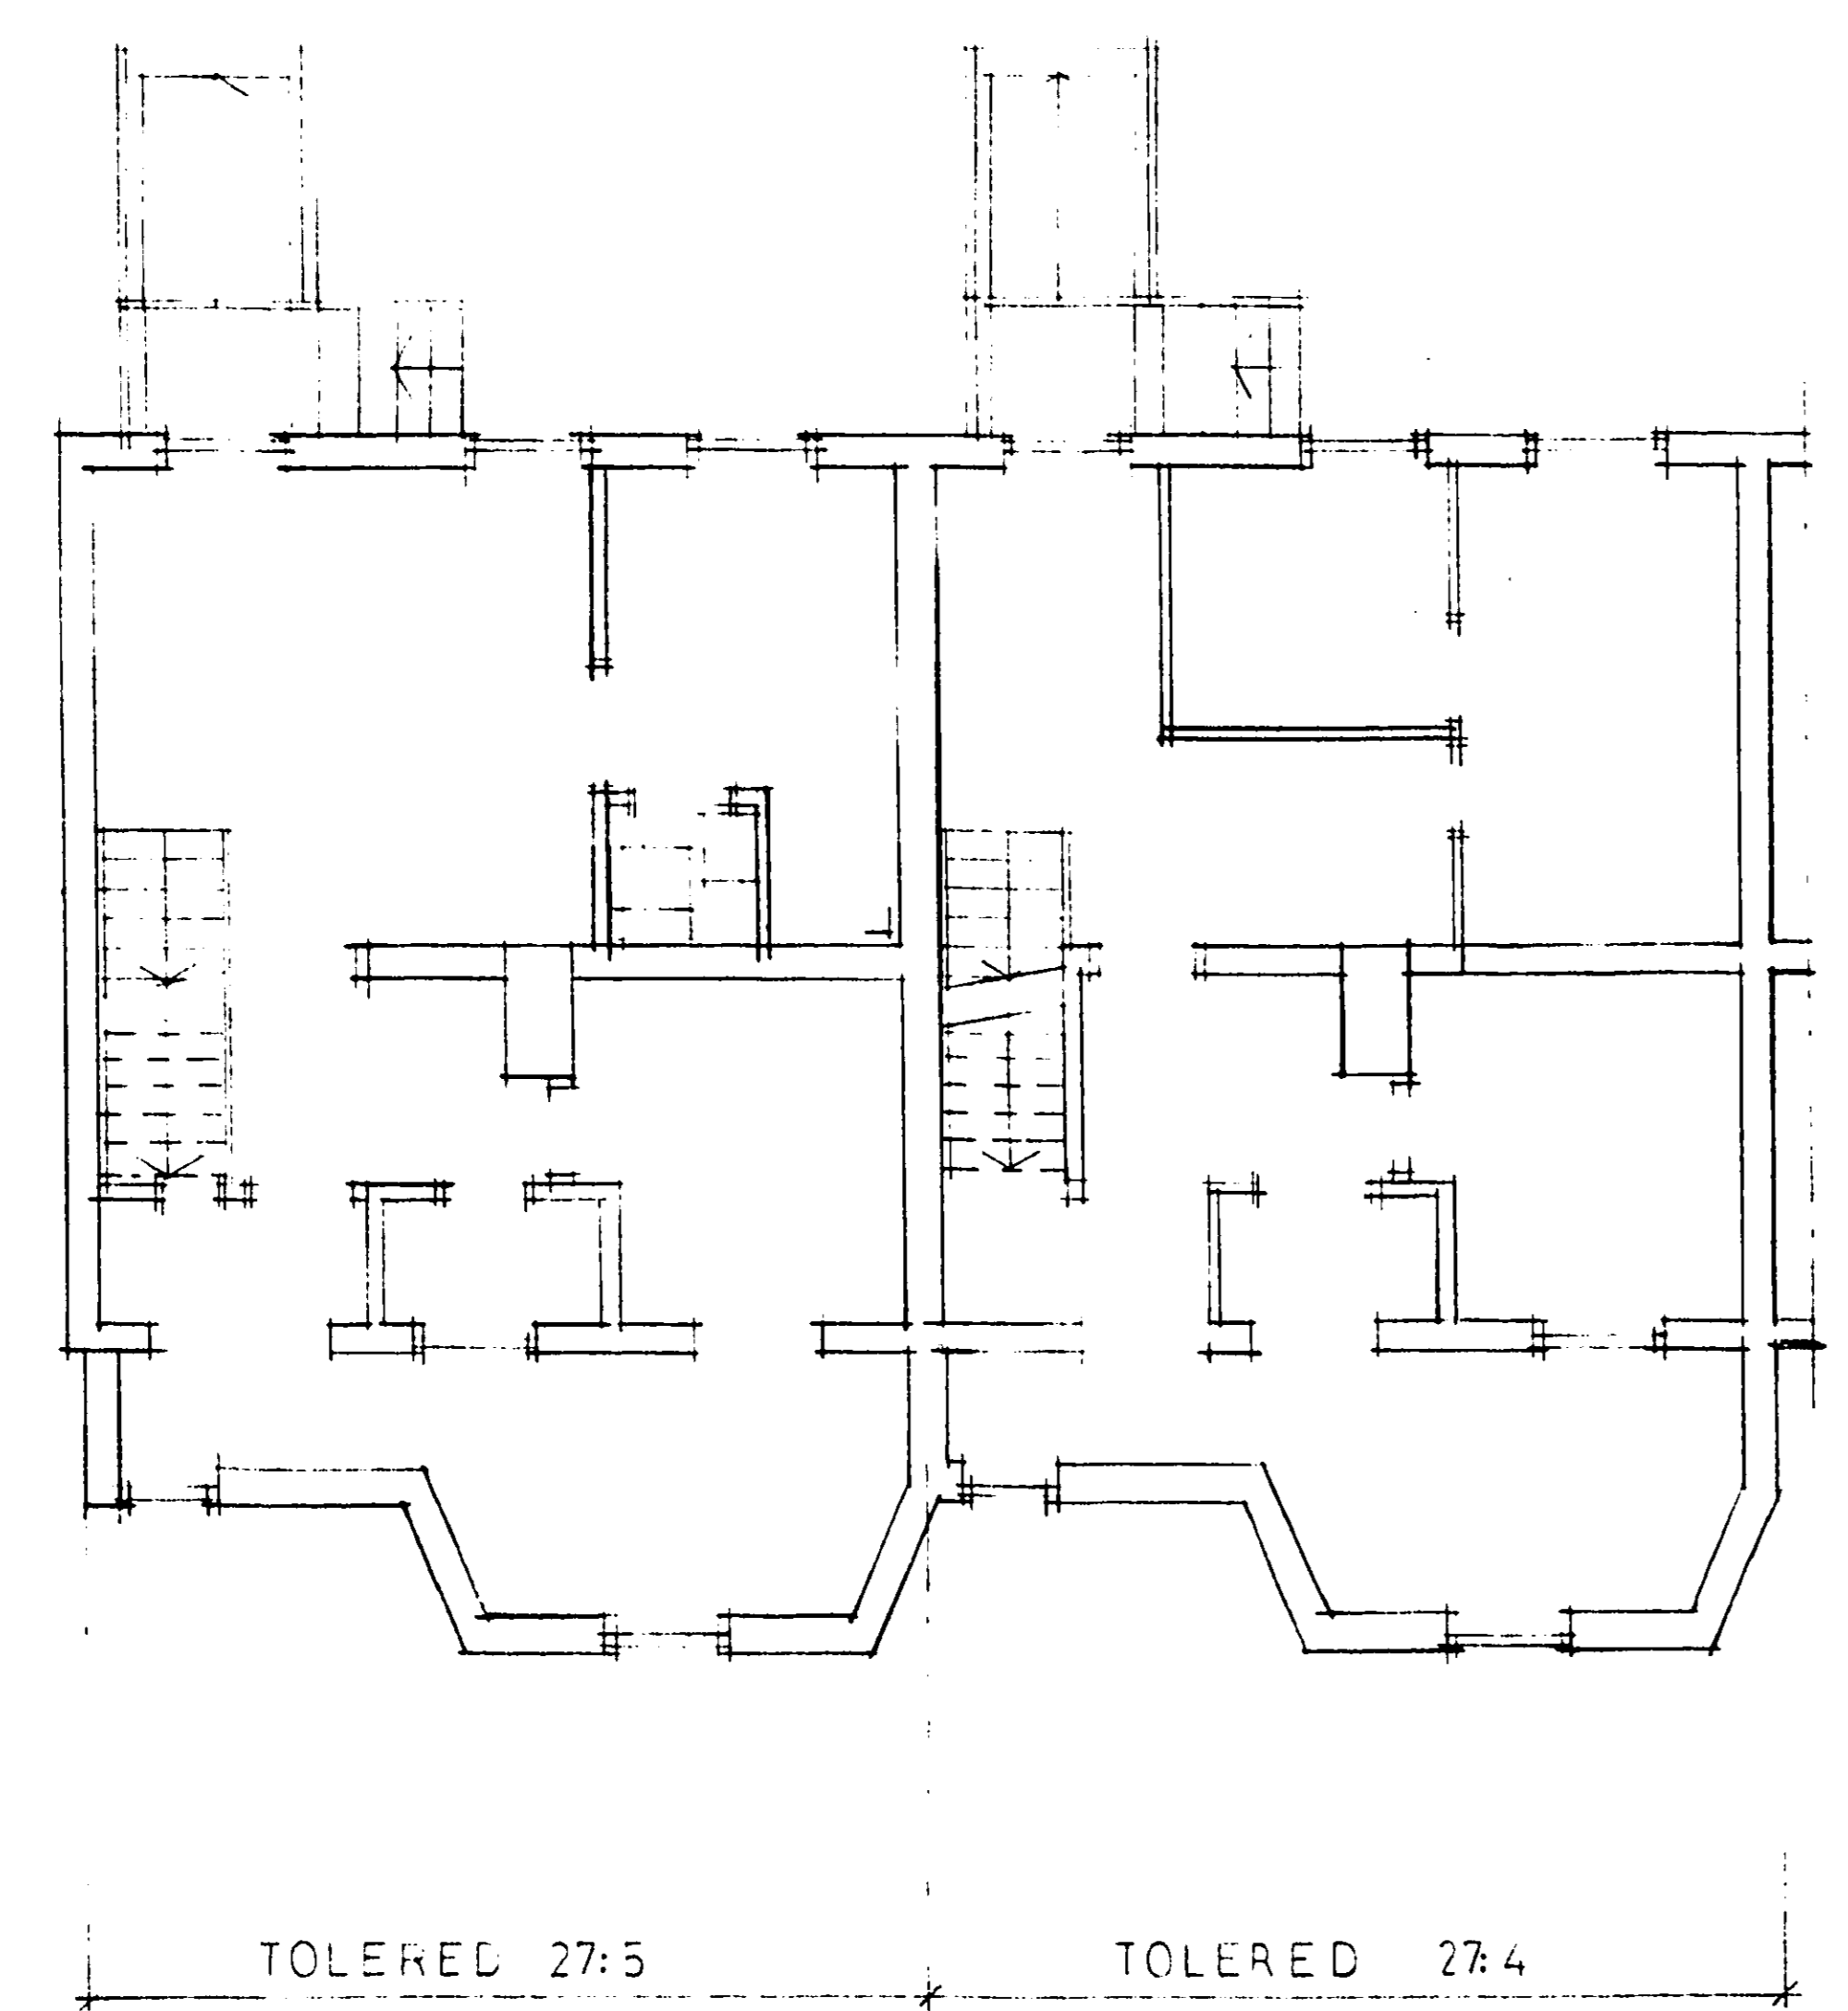

KÄLLARPLAN

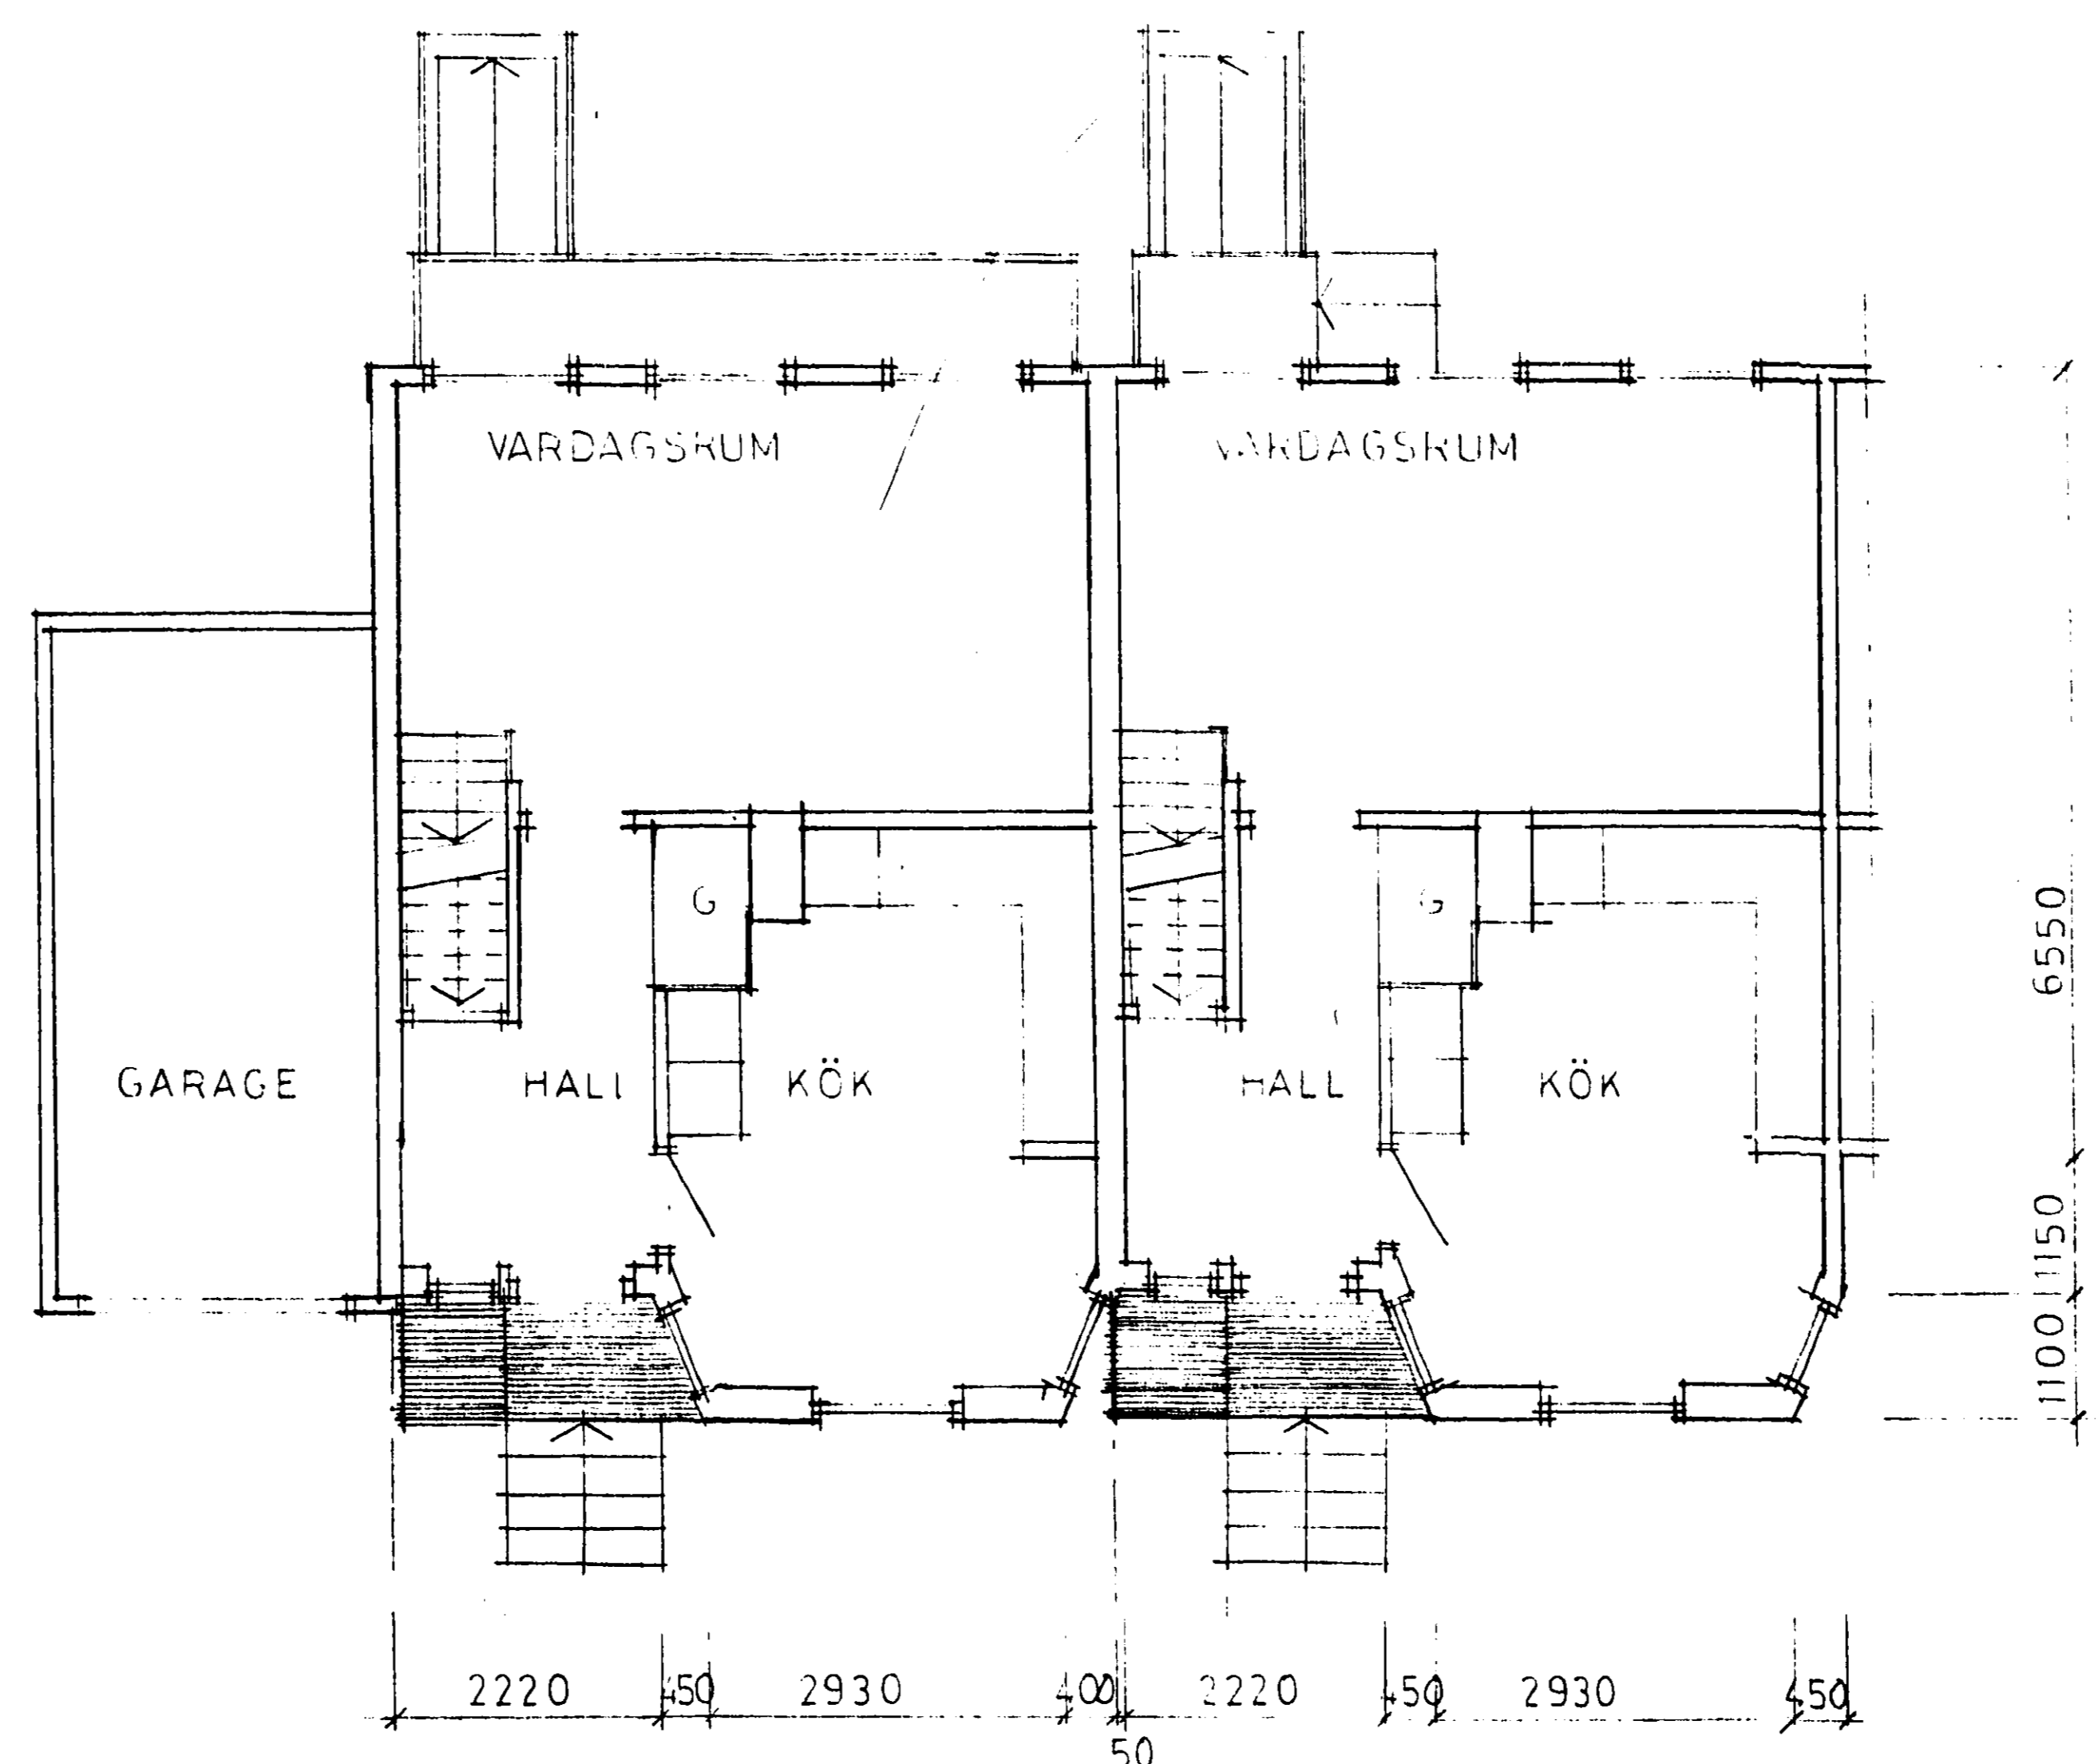

BOTTENPLAN

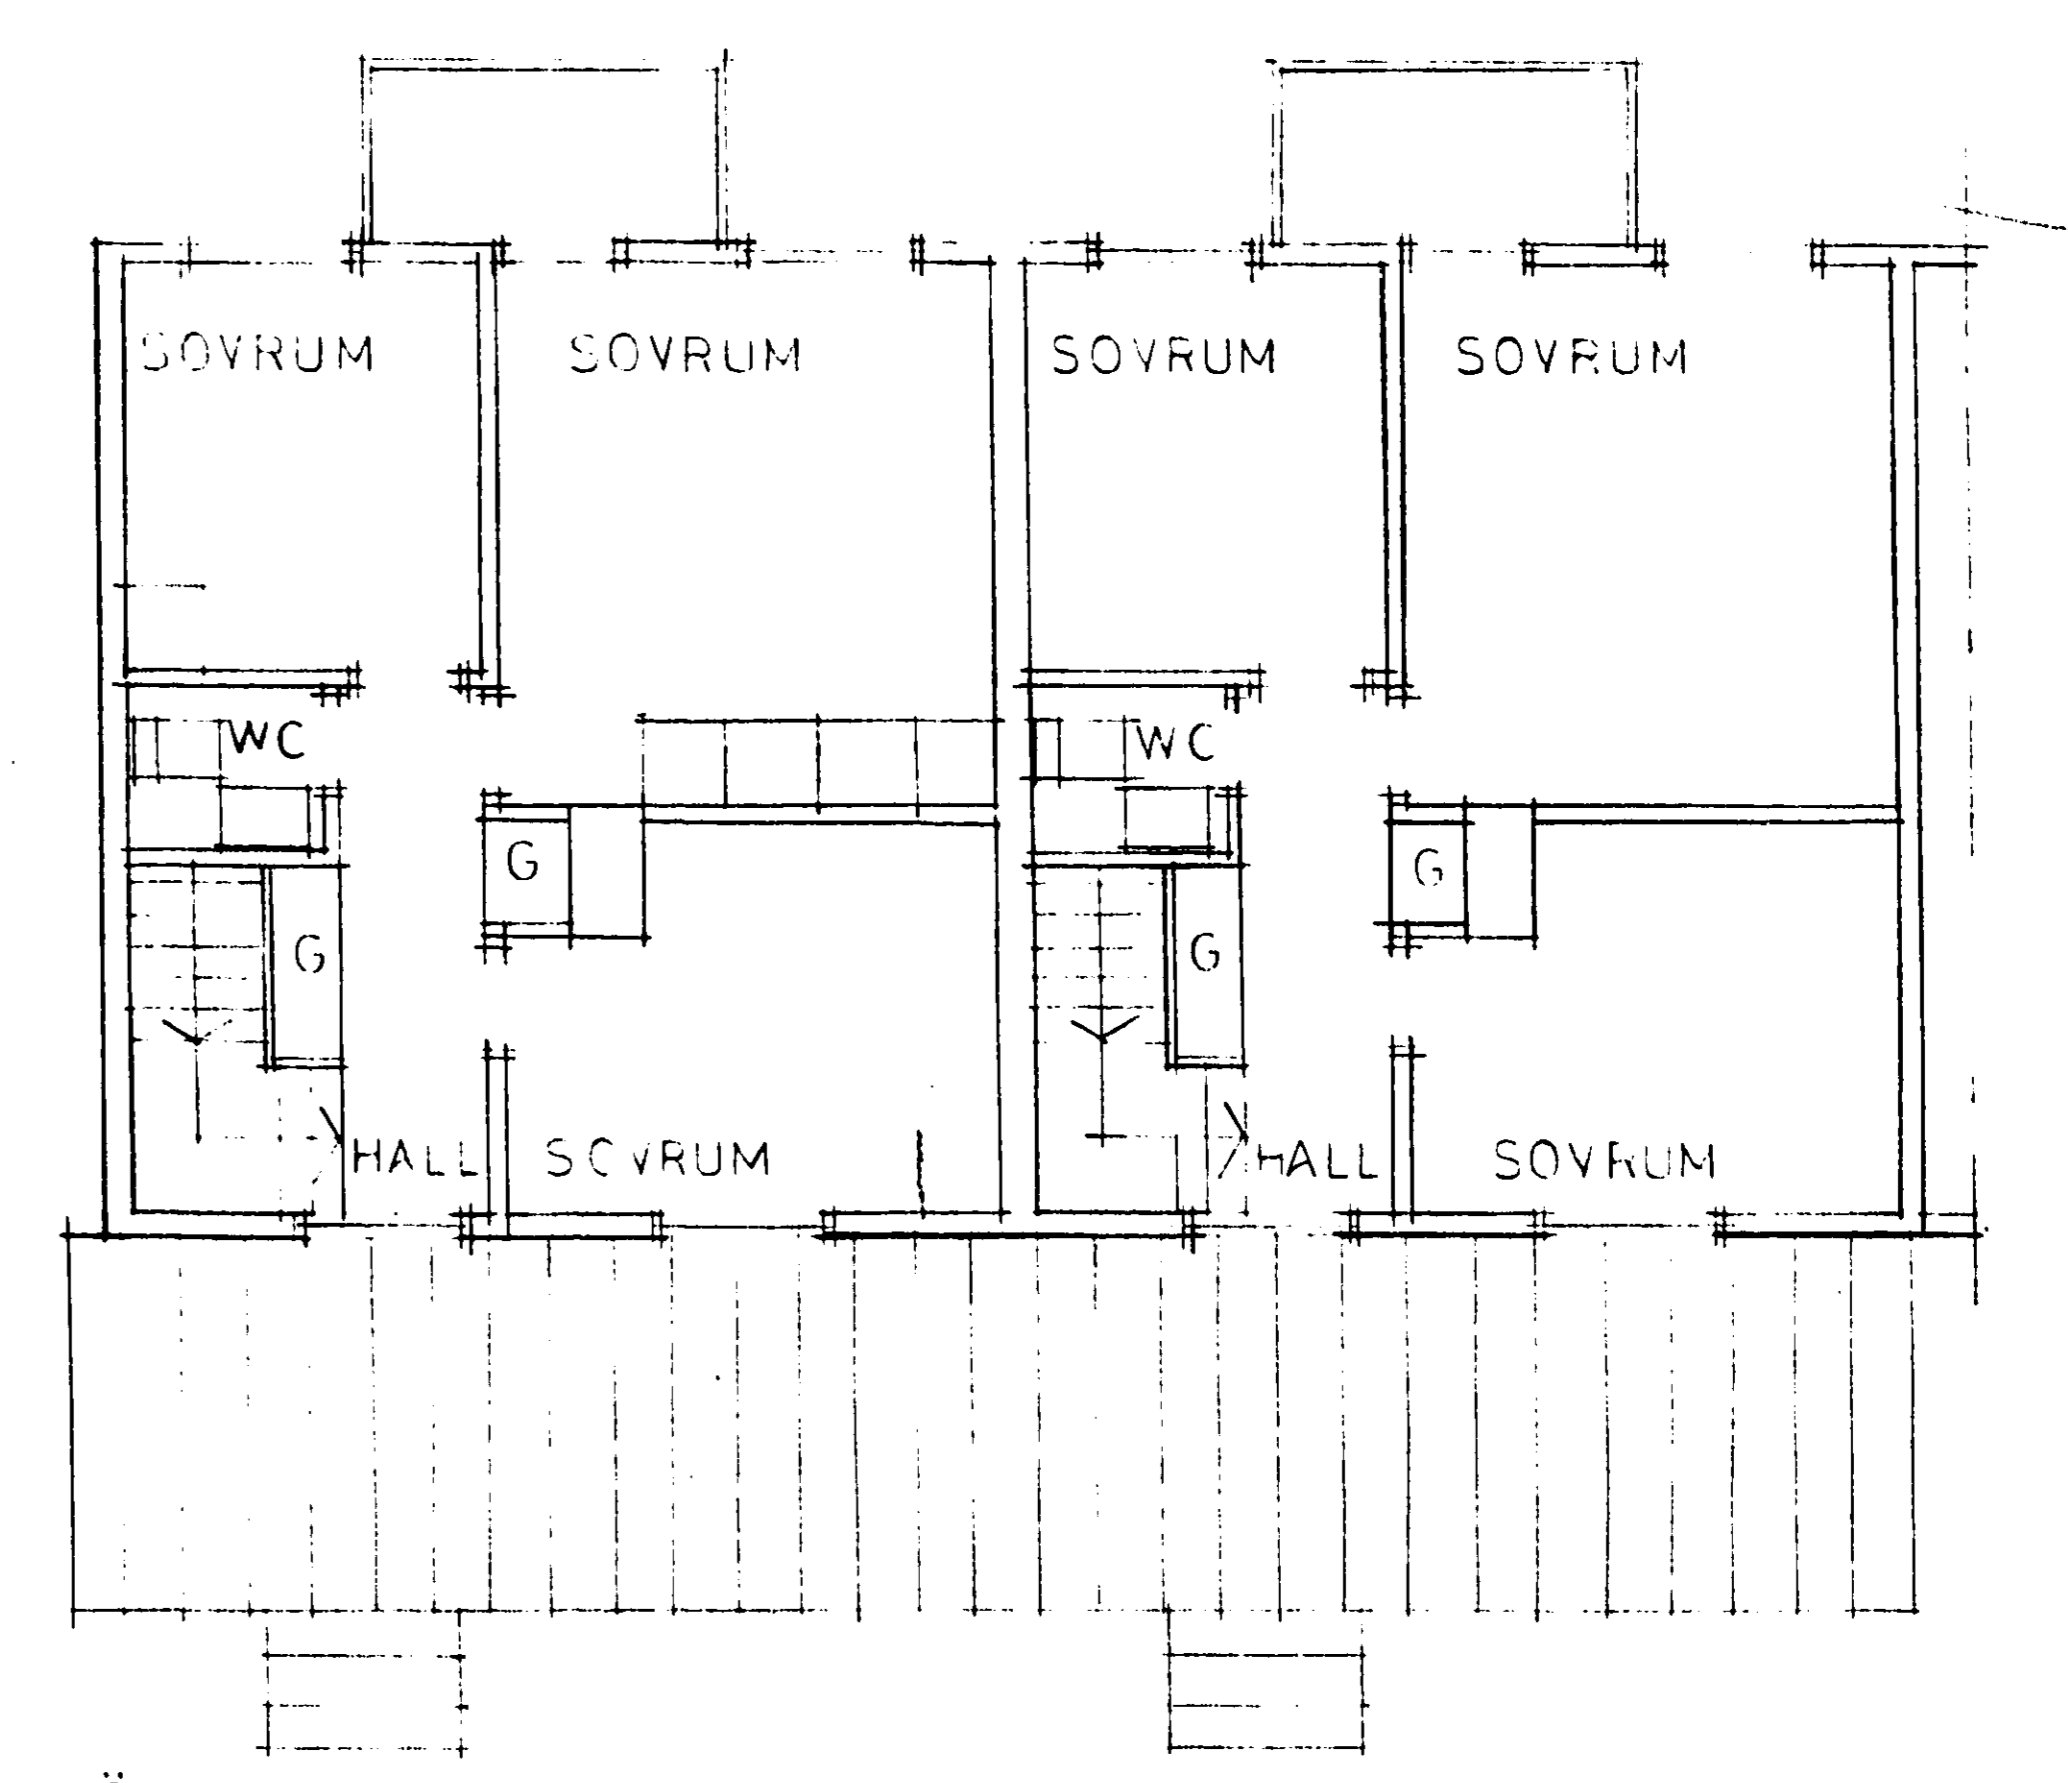

ÖVERPLAN

HISINGENS ARKITEKTKONTOR		TOLERED 27.4 27.5 4	
Slottsberget 3 417 08 Göteborg Tel. 031-51 68 25		GÖTEBORGS KOMMUN	
RITAD AV LOLO JAKOBSSON		TILLBYGGNAD AV RADHUS	
ARBETSNUMMER		SKALA 1:100	
GÖTEBORG	4.8.88	KOD TYP POS	RITINGSNUMMER A:1
		ANDRBET	

