



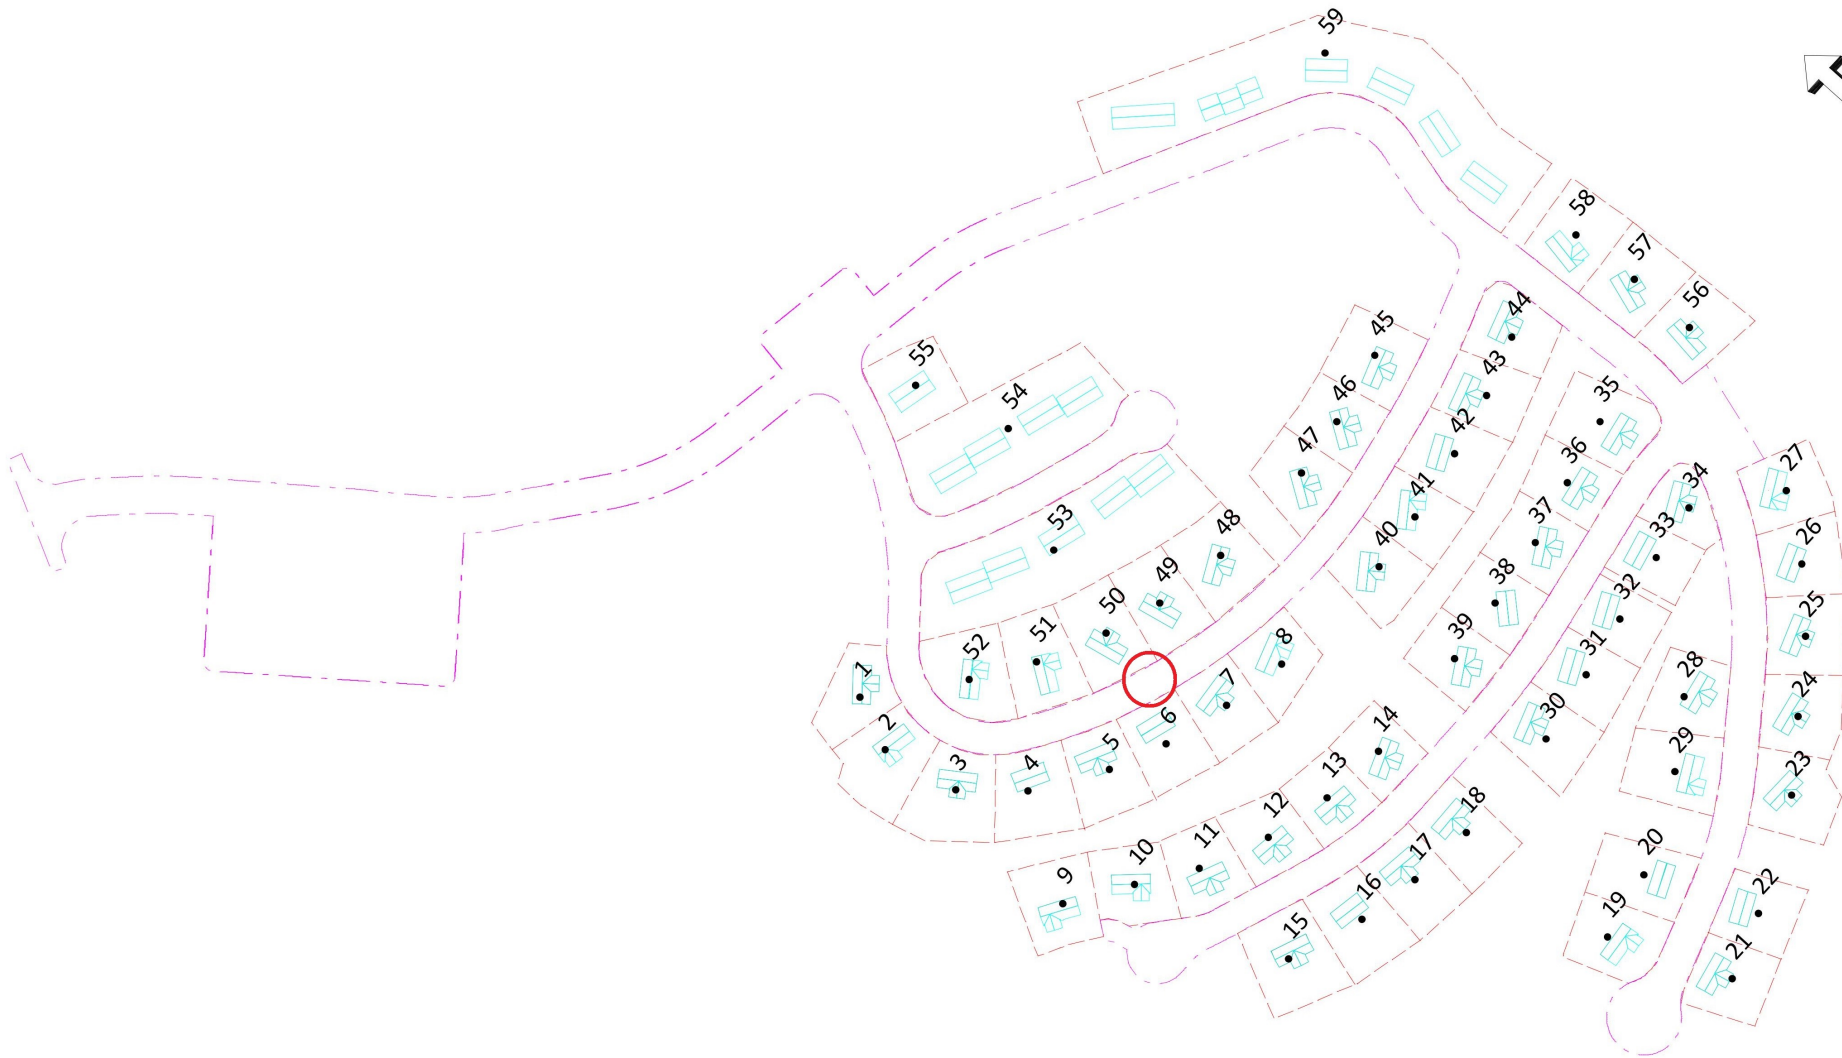

 Nuvarande vändplan skogsbilväg

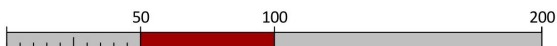

Grefs		Område 1		
		tomter Råtjärnsberget		
RITAD AV, KONSTRUERAD AV Pär Wiborg		ARB.NR.		
2024-10-07		SKALA 1:2000	HÖJDSKALA	RITNINGSNUMMER
				REV

Område 1 Björnkärr ritad av PWG med Geo, 2024-10-10, 07:13