


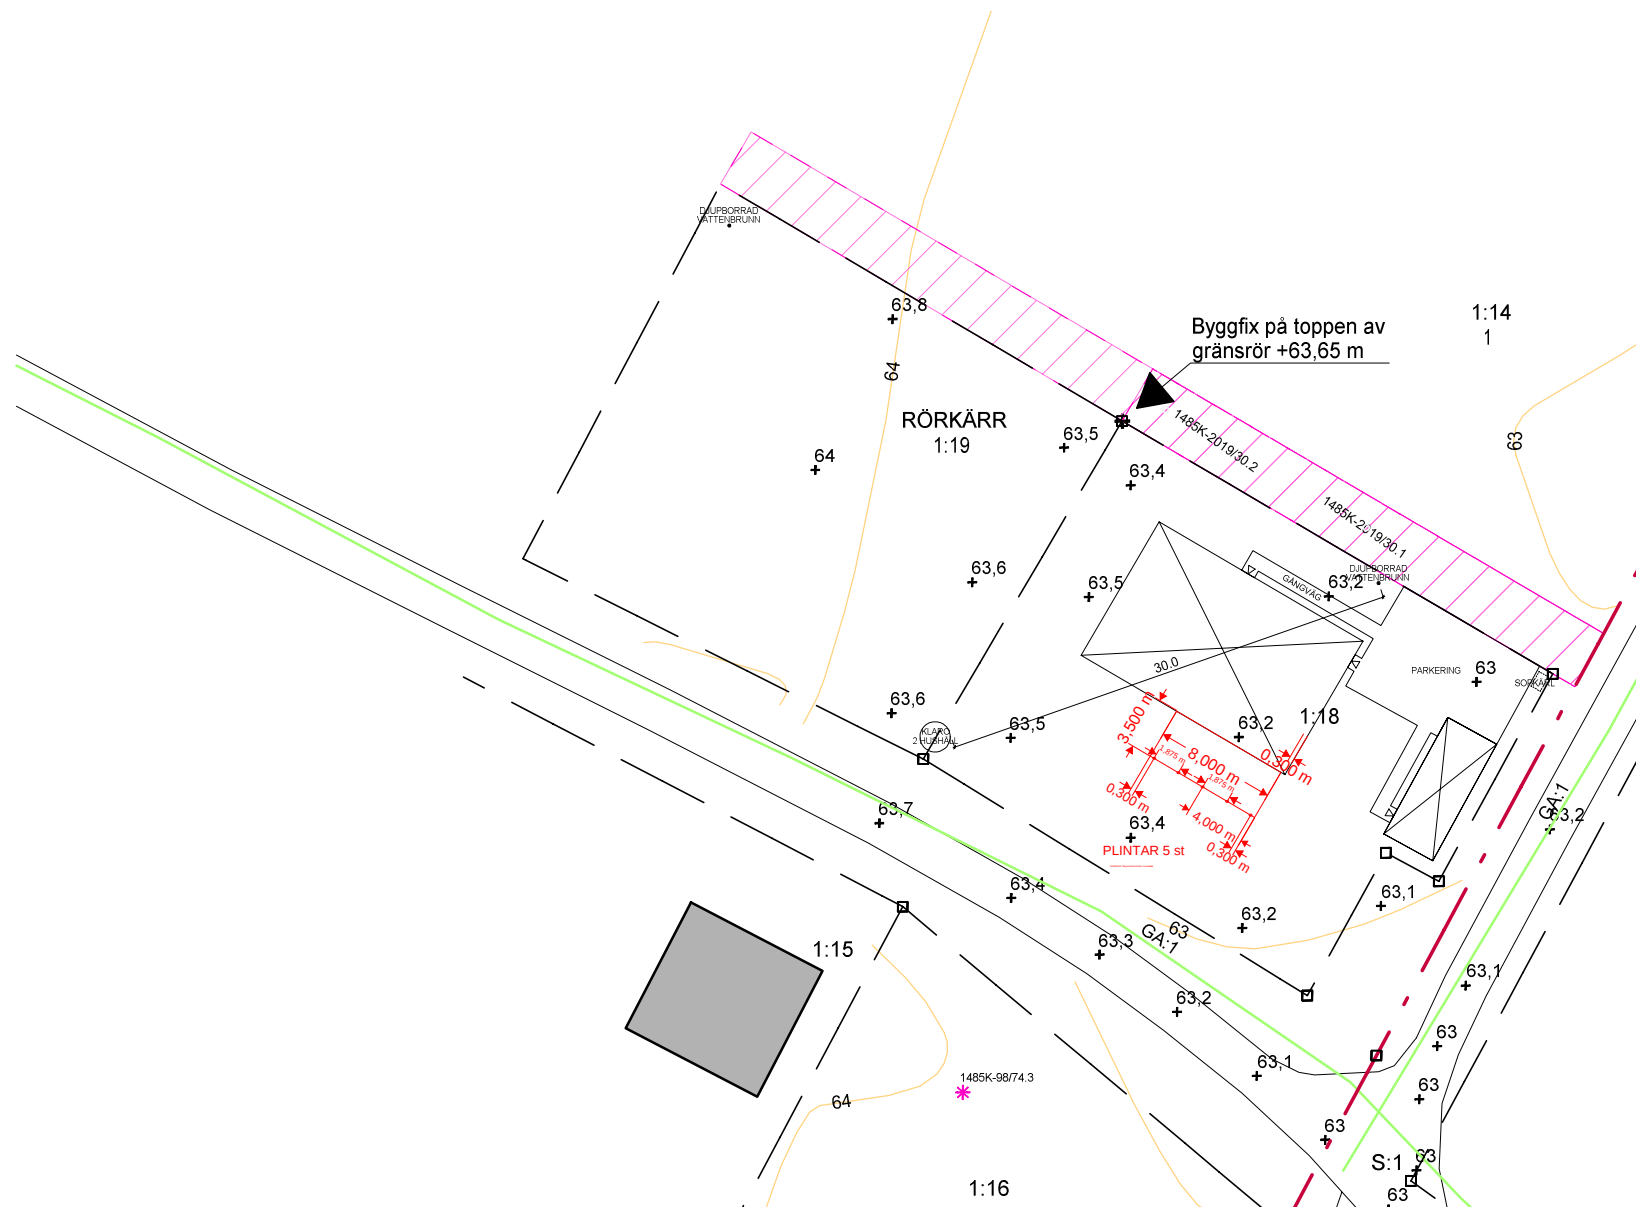

		ANT	ÄNDRINGEN AVSER		DATUM	SIGN
			Mariedalshus Markexploatering AB Rörkärr 1:18 Uddevalla			
PROJEKT	RITAD/KONSTR	Markplanering				
Rörkärr 1_18	GHD					
DATUM	HANDLÄGGARE					
2024-01-26						
RITNINGTYP		SKALA	NUMMER			BET
BYGGLOVSHANDLING		1: 500	1500			