



4 ROK 86 M²

LHG B-1104 Plan:2

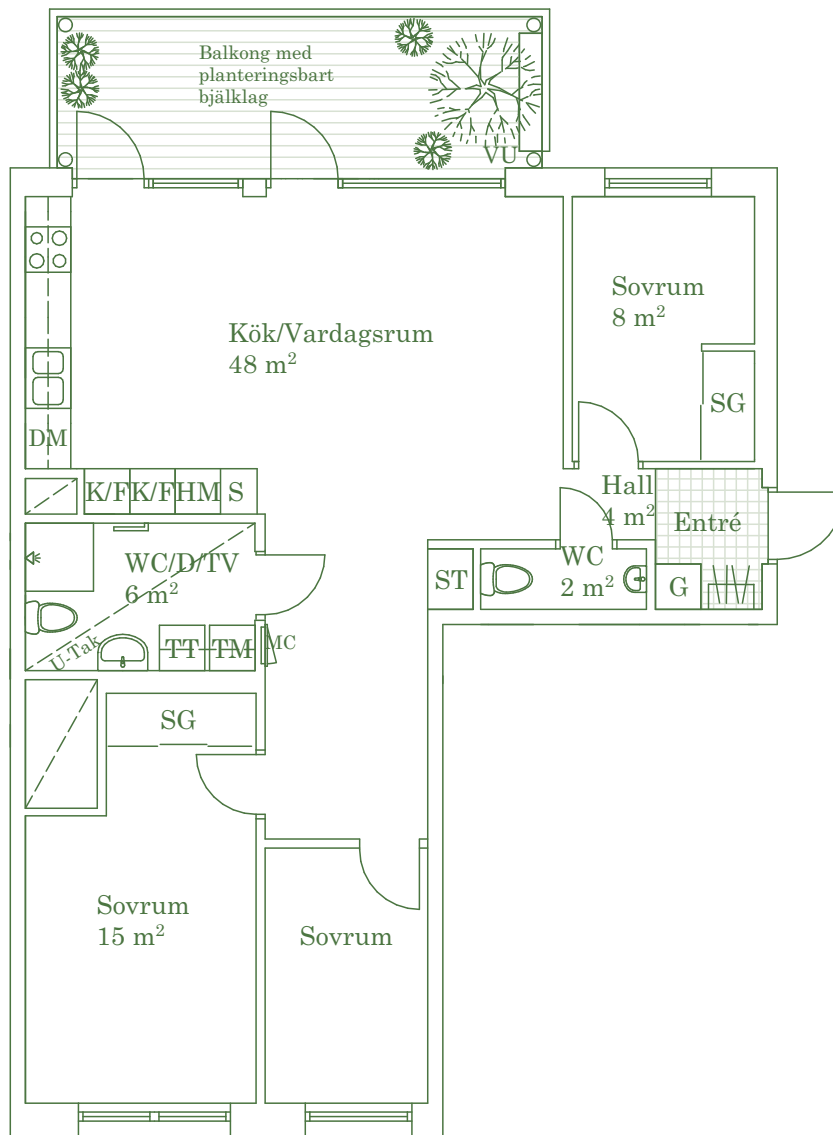


- | | | | |
|-----|--------------|----|-------------------|
| MC | Mediacentral | ST | Städsåp |
| K/F | Kyl/Frys | SG | Skjuddörrgarderob |
| DM | Diskmaskin | HM | Högskåp m. |
| TM | Tvättmaskin | | ugn/micro |
| TT | Torktumlare | H | Högskåp |
| S | Skafferi | G | Garderob |
| VU | Vattenutkast | | |

Lägenheten värms upp av radiatorer som placeras i anslutning till fönster

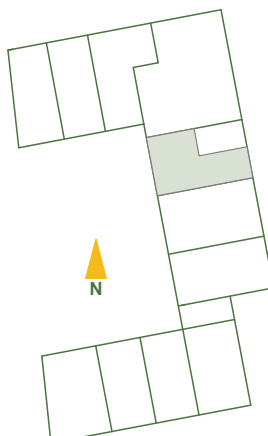

green
hub

0 5m
Skala 1:100

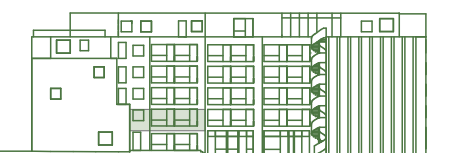

Fasad mot väster

Med reservation för eventuella ändringar och tryckfel.
Kvm-angivelser anges som ca mått.
Teknisk inredning tillkommer.