


5,0 m
4,0
3,0
2,0
1,0
0

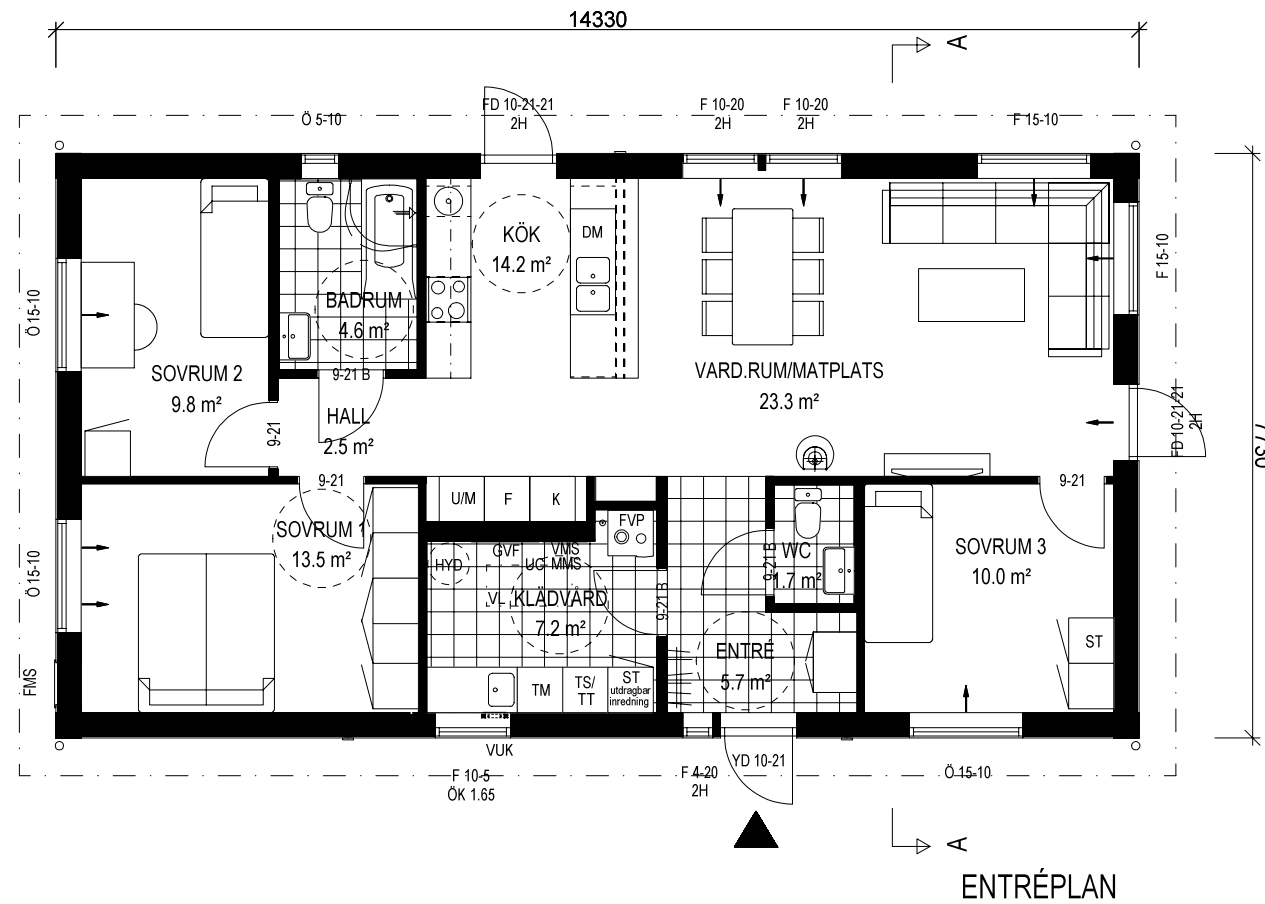

BOAREA BRUTTOAREA BYGGAREA
96.5 m² 110.8 m² 110.8 m²

NOLVIK S

LEVERANSOMFATTNING ENLIGT AV A-HUS GODKÄNT
AVTAL RESP. TOLO.

FÖR FÖRKLARINGAR SE "SYMBOL- OCH TECKENFÖRKLARING"

VID FÖREKOMST AV MARKRADON UTFÖRS GRUND-
LÄGGNINGEN RADONSÄKERT / RADONSKYDDAT.
SE RADONUNDERSÖKNING SAMT BOVERKETS
ANVISNINGAR "ÅTGÄRDER MOT RADON I BOSTÄDER".

TILLGÄNGLIGHET
Byggnad är projekterad enl. PBL 8:1 och klarar de krav som BBR ställer.

BBR 28 kap. 3
Måttangivelser SS914221

Rullstols vändmått 1300 mm (figur)
Enl. SS914221

BRASKAMIN: CONTURA C556:1,STYLE
SKORSTEN: PREMODUL

STILPAKET

SPRÖJSALTERNATIV 1

Denna ritning är utslutande vår egendom och får ej obehörigen användas, kopieras, föreslås för eller utlämnas till annan person och ej heller utnyttjas för tillverkning till annan än oss. Överträdelse härav beivras med stöd av gällande lag. A-HUS

A	KOMP FRÅN KOMMUN + TAKFOT	JOSPE	2020-08-18
REV	ANT	REVIDERINGEN AVSER	SIGN DATUM GRANSKAD

BYGGLOVSHANDLING

Box 10418
434 24 KUNGSBACKA
Tel 0300-56 88 00
Fax 0300-56 88 90
www.a-hus.se

RITAD/KONSTR AV	ORT/DATUM
PRODUKTUTVECKLING	KUNGSBACKA 2019-02-22
FÖRSLAG	GRANSKAD
BYGGLOV	GRANSKAD
JOSPE	HEAN/LAWE
ORT/DATUM	ORT/DATUM
KUNGSBACKA	200423

STRÖM 1:205
ORUST KOMMUN
A-HUS AB
NYBYGGNAD
ENTRÉPLAN

SKALA 1:100

PROJEKTNUMMER	RITNINGNUMMER	REV
41179	A-P01	A