


5,0 m
4,0
3,0
2,0
1,0
0

TAKSÄKERHET
UTFÖRS ENL. BBR 28 KAP 8:24

NOLVIK S

LEVERANSOMFATTNING ENLIGT AV A-HUS GODKÄNT
AVTAL RESP. TOLO.


FÖR FÖRKLARINGAR SE "SYMBOL- OCH TECKENFÖRKLARING"

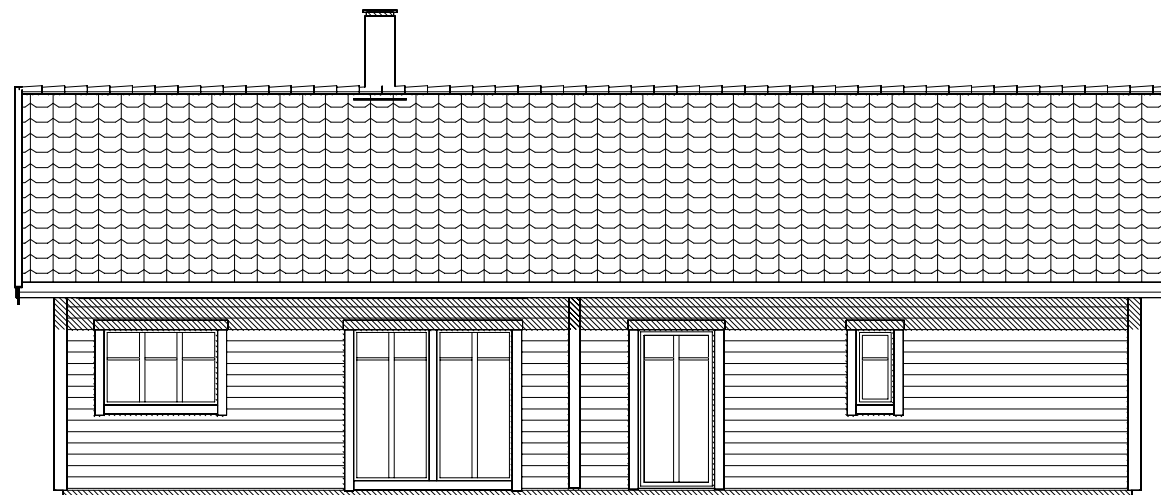

TRÄDGÅRDSFASAD MOT SYDVÄST



TOMTGRÄNS

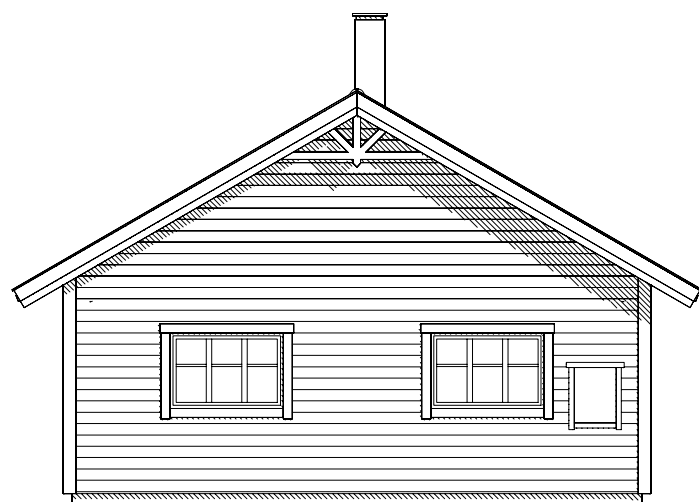

GAVELFASAD MOT SYDOST

TOMTGRÄNS

PROJEKTERAD
HÖJD PÅ VÄG
+31,2

PROJEKTERAD MARKNIVÅ PÅ
FASTIGHETEN STRÖM 1:205

TOMTGRÄNS

PLANERAD MARKNIVÅ —————

BEFINTLIG MARKNIVÅ (PLUSHÖJDER) - - - - -

BEFINTLIG MARKNIVÅ (HÖJDKURVOR) - - - - -

Denna ritning är uteslutande vår egendom och får ej obehörigen användas, kopieras, föredras för eller utlämnas till annan person och ej heller utnyttjas för tillverkning till annan än oss. Överträdelse härav beivras med stöd av gällande lag.

A-HUS

BYGGLOVSHANDLING



Box 10418
434 24 KUNGSBACKA
Tel 0300-56 88 00
Fax 0300-56 88 90
www.a-hus.se

ETT FÖRETAG I DEROMEGRUPPEN

RITAD/KONSTR AV	ORT/DATUM		
PRODUKTUTVECKLING	KUNGSBACKA	2019-02-22	
FÖRSLAG	GRANSKAD	BYGGLOV	GRANSKAD
		JOSPE	HEAN/LAWE
ORT/DATUM	ORT/DATUM		
	KUNGSBACKA	200423	

A	KOMP FRÅN KOMMUN	JOSPE	2020-08-18
REV	ANT	REVIDERINGEN AVSER	SIGN DATUM GRANSKAD

STRÖM 1:205
ORUST KOMMUN
A-HUS AB
NYBYGGNAD
FASADER

SKALA 1:100

PROJEKTNUMMER	RITNINGSNUMMER	REV
41179	A-F02	A