

NOLVIK S


TAKSÄKERHET  
UTFÖRS ENL.BBR 28 KAP 8:24

LEVERANSOMFATTNING ENLIGT AV A-HUS GODKÄNT  
AVTAL RESP. TOLO.

FÖR FÖRKLARINGAR SE "SYMBOL- OCH TECKENFÖRKLARING"

5,0 m  
4,0  
3,0  
2,0  
1,0  
0

TOMTGRÄNS

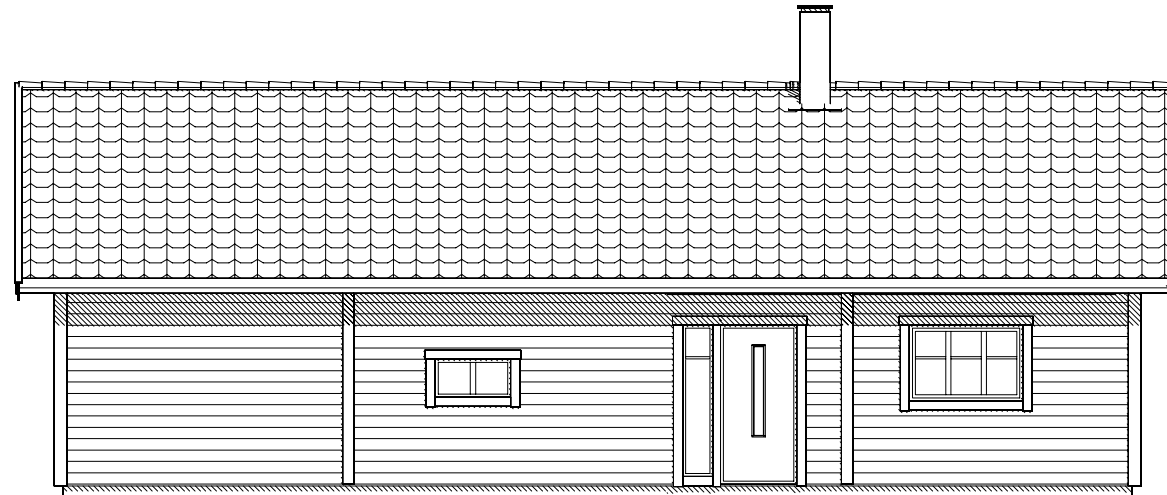


ENTRÉFASAD MOT NORDOST



ENTRÉFASAD

GAVELFASAD

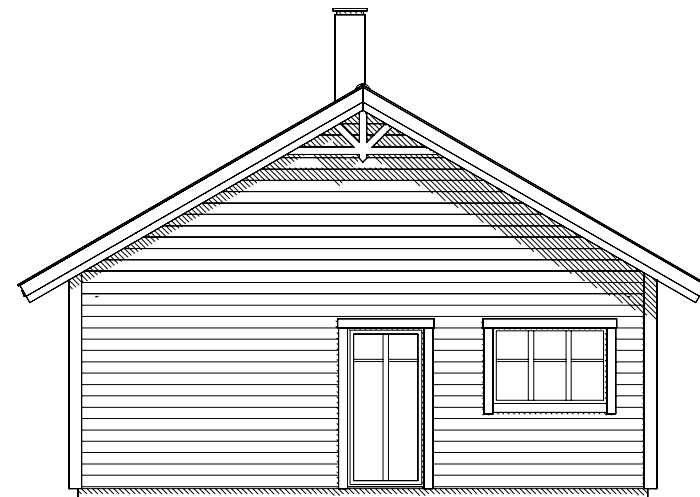

GAVELFASAD MOT NORDVÄST

TOMTGRÄNS

PROJEKTERAD  
HÖJD PÅ VÄG  
+31,3

TOMTGRÄNS

A	KOMP FRÅN KOMMUN	JOSPE	2020-08-18
REV	ANT	REVIDERINGEN AVSER	SIGN DATUM GRANSKAD

**BYGGLOVSHANDLING**



Box 10418  
434 24 KUNGSBACKA  
Tel 0300-56 88 00  
Fax 0300-56 88 90  
www.a-hus.se

RITAD/KONSTR AV	ORT/DATUM
PRODUKTUTVECKLING	KUNGSBACKA 2019-02-22
FÖRSLAG	GRANSKAD
BYGGLOV	GRANSKAD
JOSPE	HEAN/LAWE
ORT/DATUM	ORT/DATUM
KUNGSBACKA	200423

**STRÖM 1:205**  
**ORUST KOMMUN**  
**A-HUS AB**  
**NYBYGGNAD**  
**FASADER**

SKALA 1:100

PROJEKTNUMMER	RITNINGSNUMMER	REV
<b>41179</b>	<b>A-F01</b>	<b>A</b>

PLANERAD MARKNIVÅ \_\_\_\_\_

BEFINTLIG MARKNIVÅ (PLUSHÖJDER) - - - - -

BEFINTLIG MARKNIVÅ (HÖJDKURVOR) - - - - -

Denna ritning är uteslutande vår egendom och får ej obehörigen användas, kopieras, föredras för eller utlämnas till annan person och ej heller utnyttjas för tillverkning till annan än oss. Överträdelse härav beivras med stöd av gällande lag.

A-HUS