



BYGGNADSAREA 36,0 m<sup>2</sup>

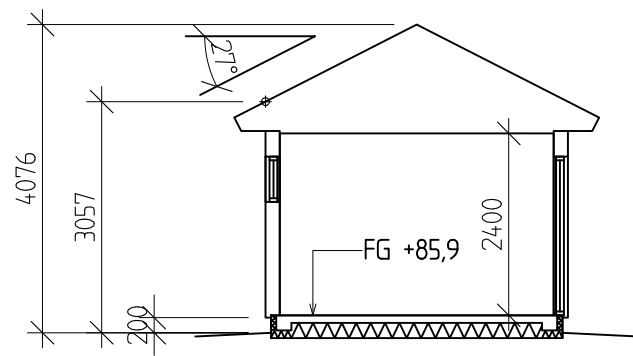


SEKTION B-B

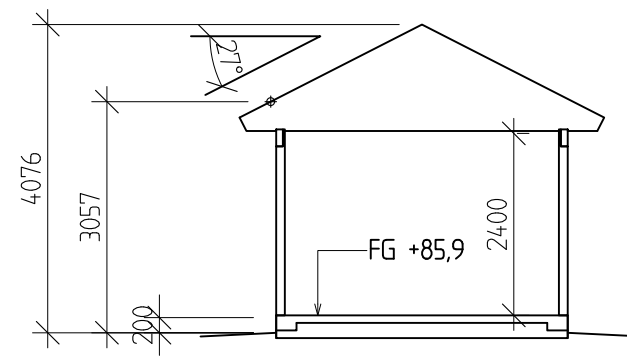


SEKTION C-C

FÖRKLARINGAR  
 R= RÅGLAS FÖNSTER  
 F= FASTA FÖNSTER  
 Ö= ÖPPNINGSBART FÖNSTER


==== = EJ SYNIG BALK  
 ===== = SYNIG BALK

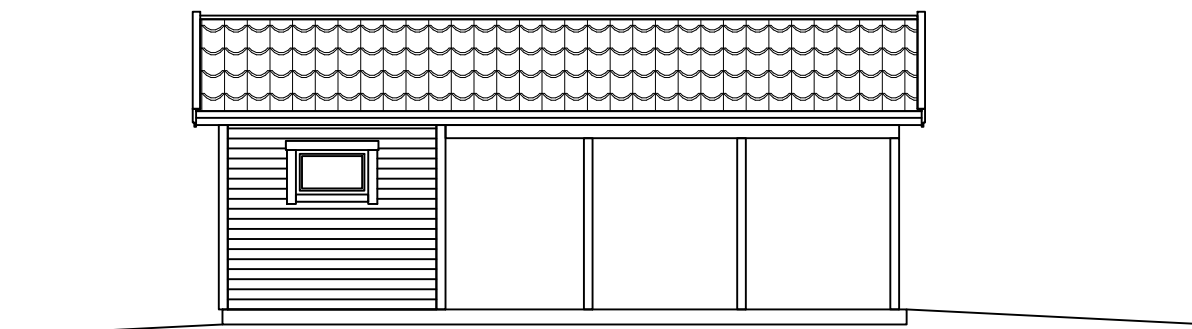


FASAD MOT NORR

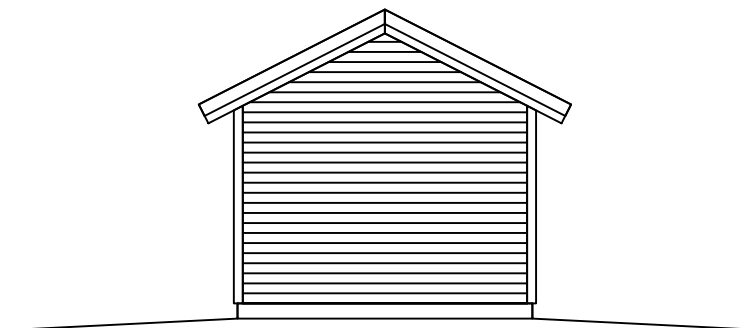



FASAD MOT ÖSTER

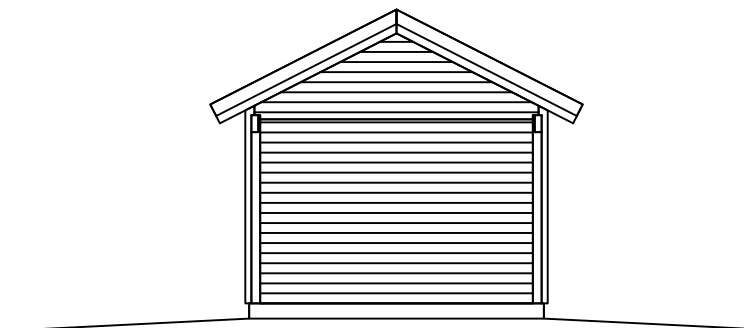

FASAD MOT VÄSTER

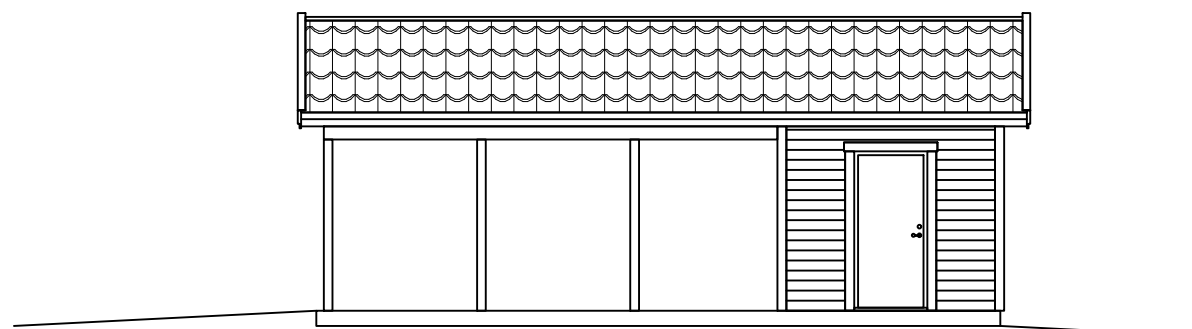

FASAD MOT SÖDER

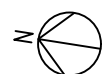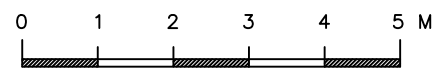

BYGGLOVSHANDLING					
CJT BYGGRITNINGAR AB GÄRDVÄGEN 9, 511 63 SKENE TEL. 0703-93 35 75 MAIL. ct.byggritningar@telia.com		NYBYGGNAD FÖRRÅD/CARPORT NÖDINGE 11:16			
HANDLÄGGARE		PLAN, SEKTION, FASAD FÖRRÅD/CARPORT			
RITAD AV C.THYSELL	GRANSKAD AV	DATUM 24-04-03	AVTALSNUMMER	SKALA 1:100 (A3)	RITINGSNUMMER A16-2
					REV