D 95-138

FASTIGHETSBILDNINGSMYNDIGHETEN

KARTA
Upprättad: 1995

Ärendenr: S3 95 2

Aktbilaga: KA

Torsby lantmäteridistrikt

Förrättning
Avstyckning från BRANÄS 4:409 samt

anläggningsförrättning berörande

styckningslotterna och BRANÄS 4:409

Förrättningslantmätare
Gunnar Persson

Kommun: Torsby

Län: Värmland

Registerområde: Torsby

Registreringsbevis
Förrättningen är registrerad
1995-04-06
För fastighetsregistermyndigheten

Fastighetsrättslig beskrivning, aktbilaga BE 1
med kartbilaga berörande fasadmått

Teknisk beskrivning, aktbilaga BE 2

Gemensamhetsanl 1 = RNr Branäs 9a:45
" 2 = " " 9a:46
" 3 = " " 9a:47
" 4 = " " 9a:48
" 5 = " " 9a:49
" 6 = " " 9a:50
" 7 = " " 9a:51
" 8 = " " 9a:52
" 9 = " " 9a:53
" 10 = " " 9a:54
" 11 = " " 9a:55
" 12 = " " 9a:56
" 13 = " " 9a:57

Lotten SA = RNr Branäs 6:10

Lotten A = RNr Branäs 4:569
" B = " " 4:570
" C = " " 4:571
" D = " " 4:572
" E = " " 4:573
" F = " " 4:574
" G = " " 4:575
" H = " " 4:576
" I = " " 4:577
" J = " " 4:578
" K = " " 4:579
" L = " " 4:580
" M = " " 4:581
" N = " " 4:582
" O = " " 4:583
" P = " " 4:584
" Q = " " 4:585
" R = " " 4:586
" S = " " 4:587
" T = " " 4:588
" U = " " 4:589
" V = " " 4:590
" X = " " 4:591
" Y = " " 4:592
" Z = " " 4:593
" Ä = " " 4:594
" Å = " " 4:595
" Ö = " " 4:596
" Aa = " " 4:597
" Ab = " " 4:598
" Ac = " " 4:599
" Ad = " " 4:600
" Ae = " " 4:601
" Af = " " 4:602
" Ag = " " 4:603
" Ah = " " 4:604
" Ai = " " 4:605
" Aj = " " 4:606
" Ak = " " 4:607
" Al = " " 4:608
" Am = " " 4:609
" An = " " 4:610
" Ao = " " 4:611
" Ap = " " 4:612
" Aq = " " 4:613
" Ar = " " 4:617
" As = " " 4:615

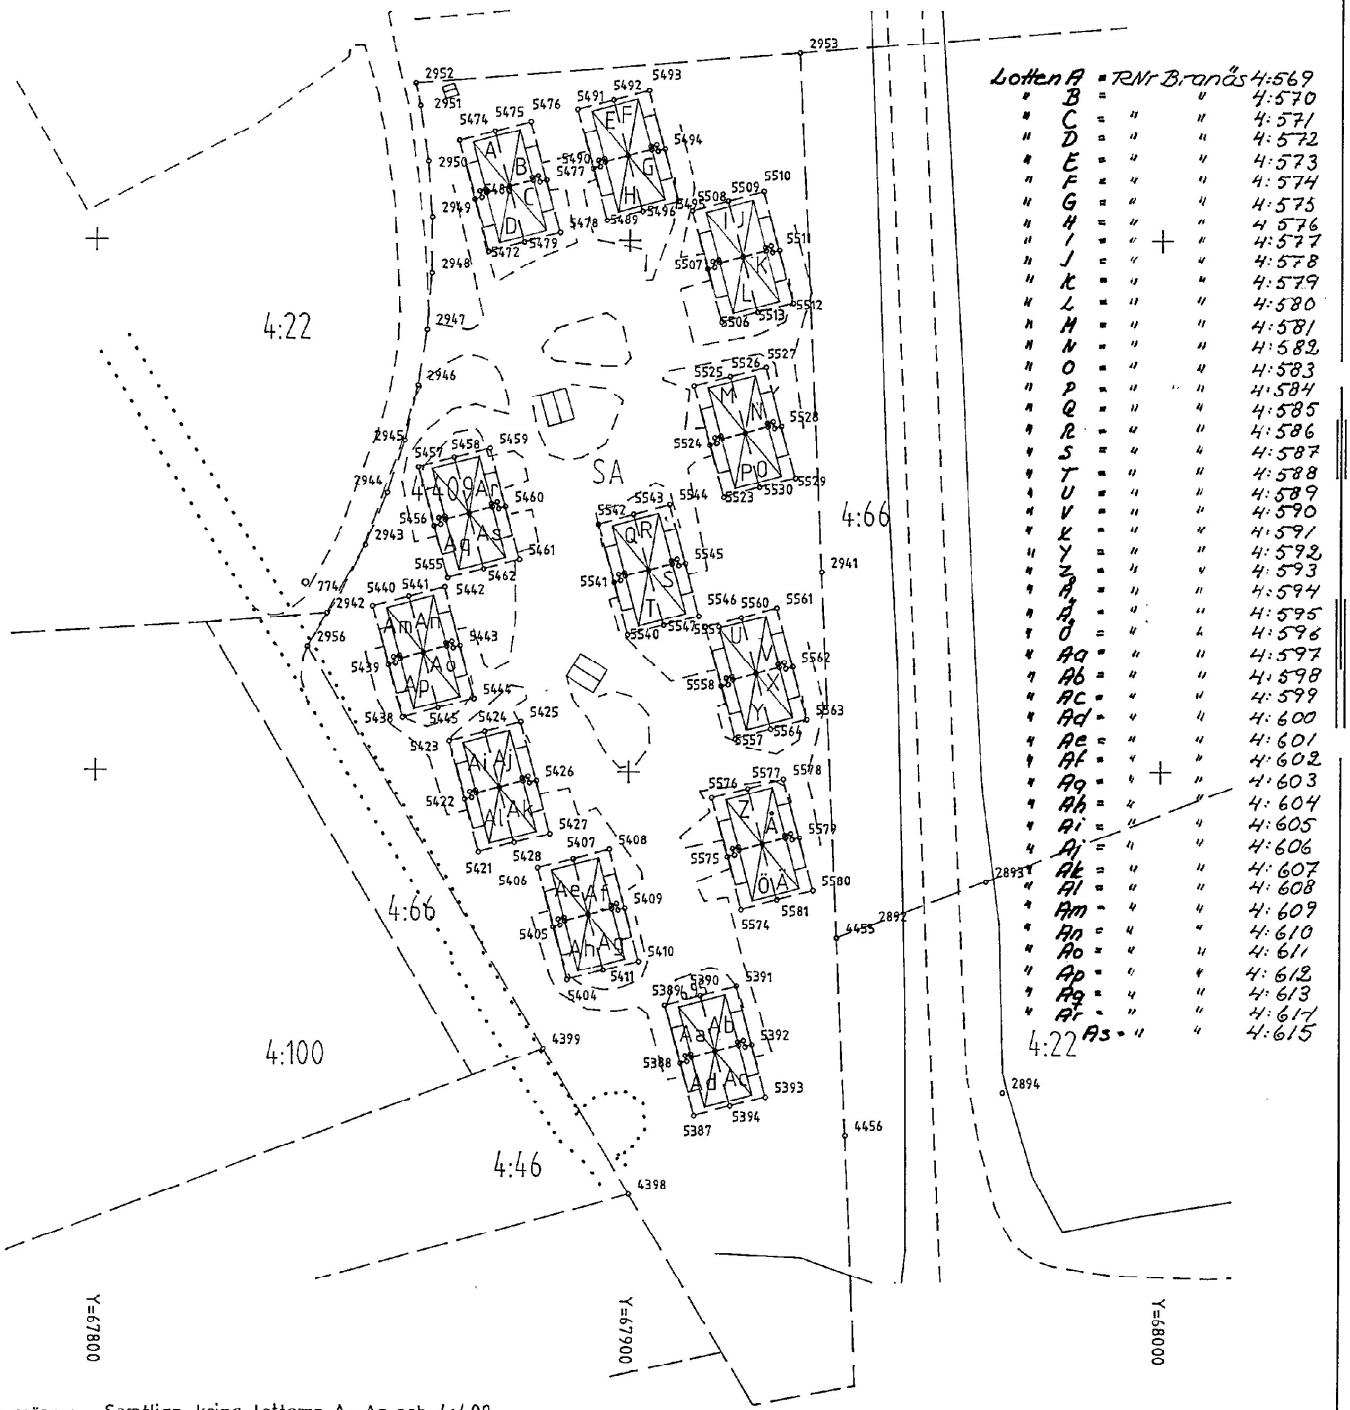

Nytillkomna gränser : Samtliga kring lottema A-As och 4:409

Framställd genom	Koordinatsystem	Mätklass	Skala 1 : 1000
Kopiering akt 1737-93/1	RP 05 SV	III	
För det tekniska innehållet svarar	Reg karta, lägesangivning	Beteckningsstandard	
	132 68:09	TFA 4.6 B:5	

1737-95/35

Lantmäteriet
Fastighetsbildningsmyndigheten
Torsby lantmäteridistrikt

BESKRIVNING

1995-02-10

Sida 8 | Aktbilaga BE 1

Ärendenr S3 95 2

Fastighet, område m m 1	Fig 2	Area ~~hektar~~, kvadratmeter: delareal 3	Area: +- ändring/summa 4	Ägare, uppgifter till lokal skattemyndighet, m m 5
Lotten Ä		RNr 4:595	75	
Nytt servitut Rätten att behålla och underhålla befintliga starkströmsledningar från mätarskåp till fördelningscentral och motorvärmaruttag enl bil 4 Till förmån för: Lotten Å Belastar: Lotten Ä				
Nya servitut se lotterna Z och Ö				
Lotten Ö		RNr 4:596	75	
Nytt servitut Rätten att behålla och underhålla befintliga ledningar för telefon och kabel-TV enl bil 4 och 5 Till förmån för: Lotterna Z, Å och Ö Belastar: Lotten Ä				
Nytt servitut Rätten att behålla och underhålla befintliga starkströmsledningar från mätarskåp till fördelningscentral och motorvärmaruttag enl bil 4 Till förmån för: Lotten Z Belastar: Lotten Ö				
Nya servitut Se lotten Z				
Lotten Aa		RNr 4:597	76	
Nytt servitut Rätten att behålla och underhålla befintliga ledningar för telefon och kabel-TV enl bil 4 och 5 Till förmån för: Lotterna Ab, Ac och Ad Belastar: Lotten Aa				
Nya servitut Se lotten Ad				
Lotten Ab		RNr 4:598	76	
Nya servitut Se lotterna Aa, Ac och Ad				

Lantmäteriet BEs2(2k)/68 92-04 (0326)

Lantmäteriet
Fastighetsbildningsmyndigheten
Torsby lantmäteridistrikt

BESKRIVNING

1995-02-10

Sida 9 | Aktbilaga BE 1
Ärendenr S3 95 2

Fastighet, område m m 1	Fig 2	Area ~~hektar~~, kvadratmeter: delareal 3	Area: +– ändring/summa 4	Ägare, uppgifter till lokal skattemyndighet, m m 5
Lotten Ac		RNr 4:599	75	
Nytt servitut Rätten att behålla och underhålla befintliga starkströmsledningar från mätarskåp till fördelningscentral och motorvärmaruttag enl bil 4 Till förmån för: Lotten Ab Belastar: Lotten Ac				
Nya servitut Se lotterna Aa och Ad				
Lotten Ad		RNr 4:600	75	
Nytt servitut Rätten att behålla och underhålla befintliga ledningar för telefon och kabel-TV enl bil 4 och 5 Till förmån för: Lotterna Aa, Ab och Ac Belastar: Lotten Ad				
Nytt servitut Rätten att behålla och underhålla befintliga starkströmsledningar från mätarskåp till fördelningscentral och motorvärmaruttag enl bil 4 Till förmån för: Lotten Aa Belastar: Lotten Ad				
Nya servitut Se lotten Aa				
Lotten Ae		RNr 4:601	76	
Nya servitut Se lotterna Af, Ag och Ah				
Lotten Af		RNr 4:602	76	
Nytt servitut Rätten att behålla och underhålla befintliga ledningar för telefon och kabel-TV enl bil 4 och 5 Till förmån för: Lotterna Ae, Ag och Ah Belastar: Lotten Af				
Nya servitut Se lotten Ag				

Lantmäteriet BEs2(2k)/68 92-04 (0326)