



54907

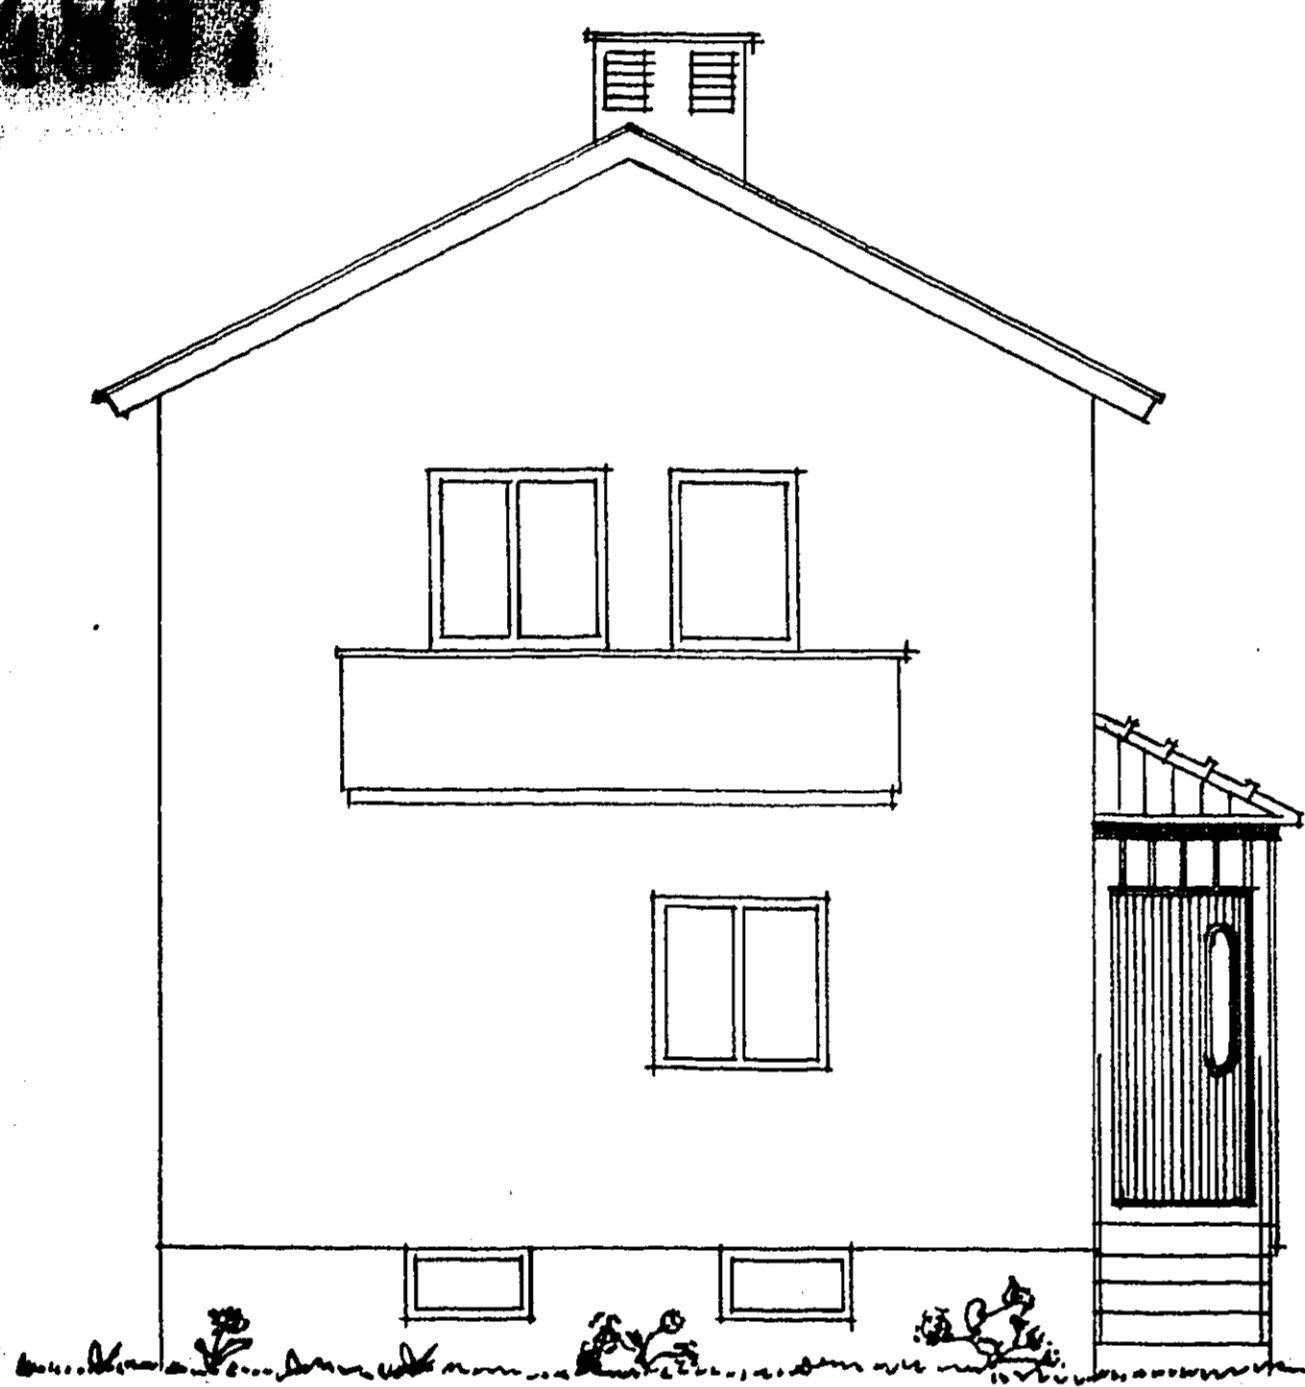


FASAD MOT SÖDER

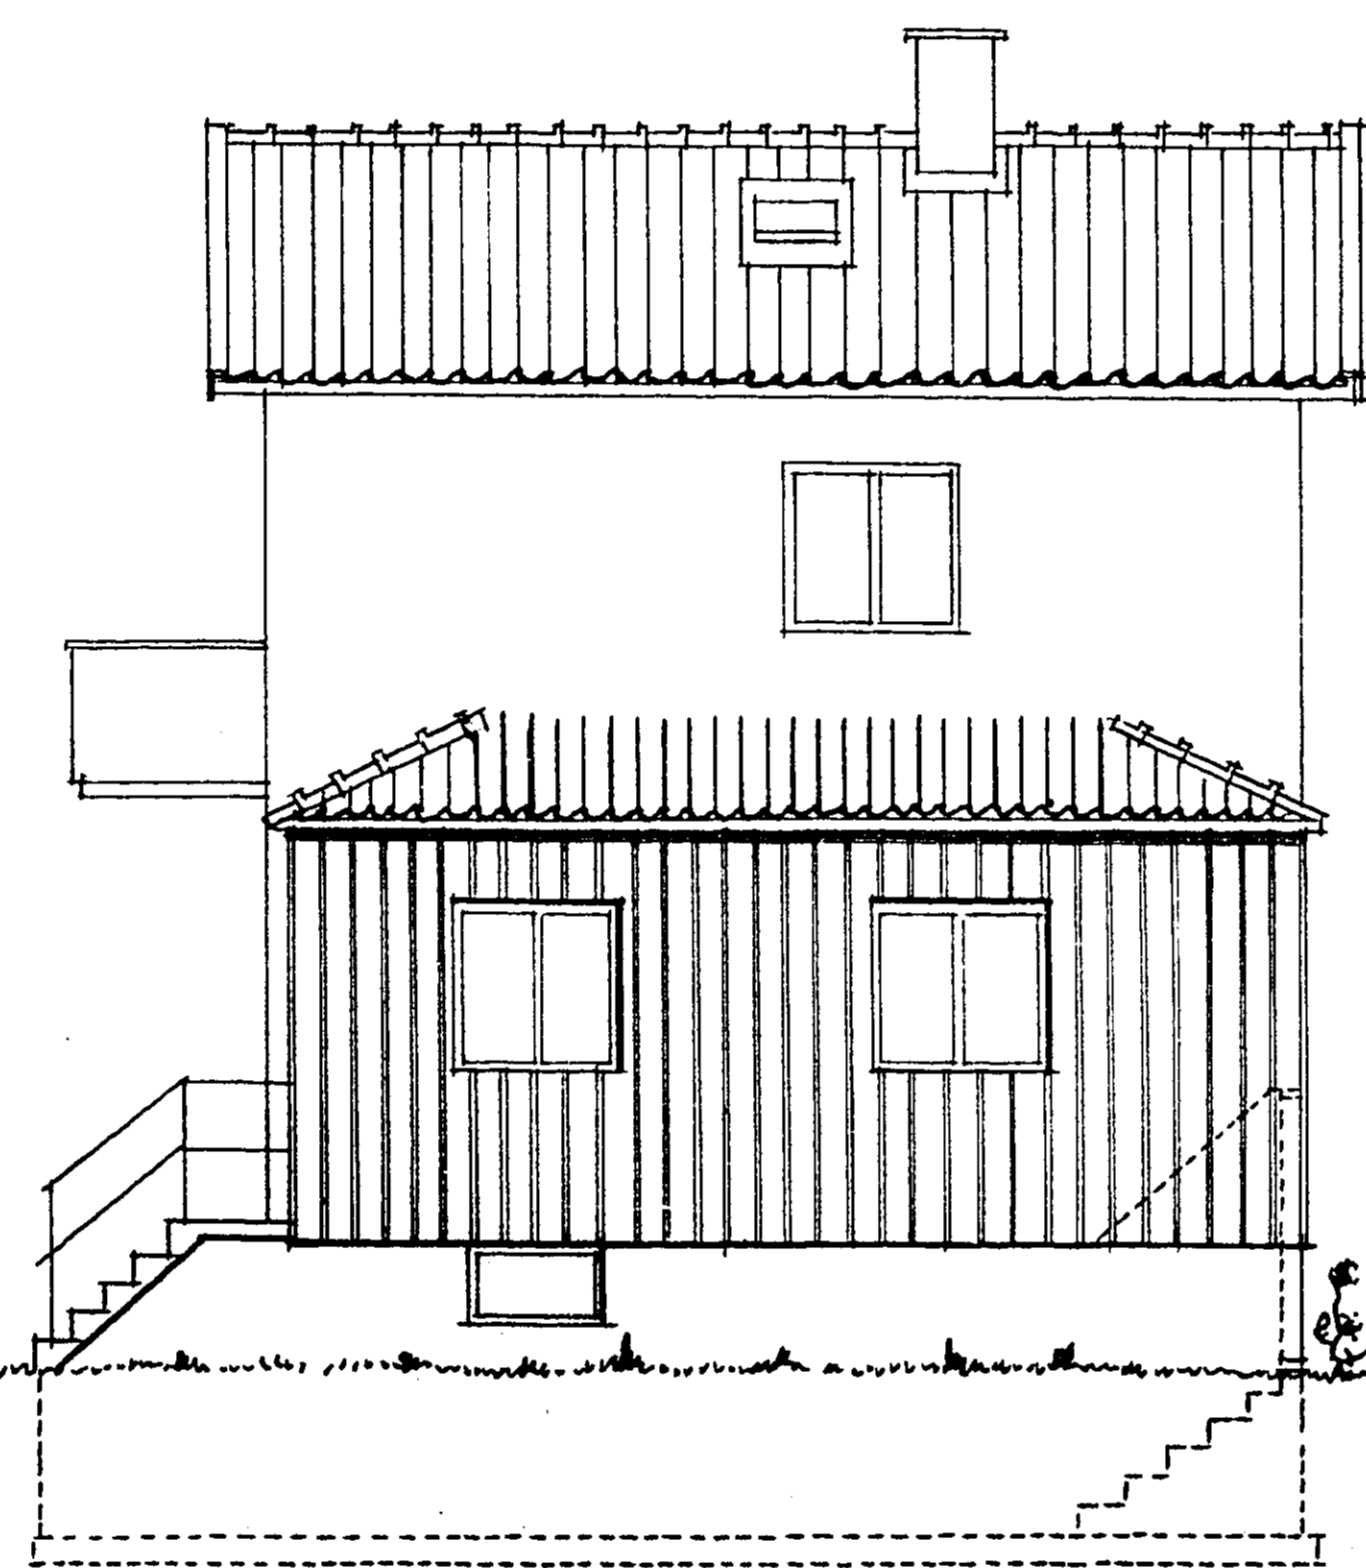

FASAD MOT ÖSTER

7847

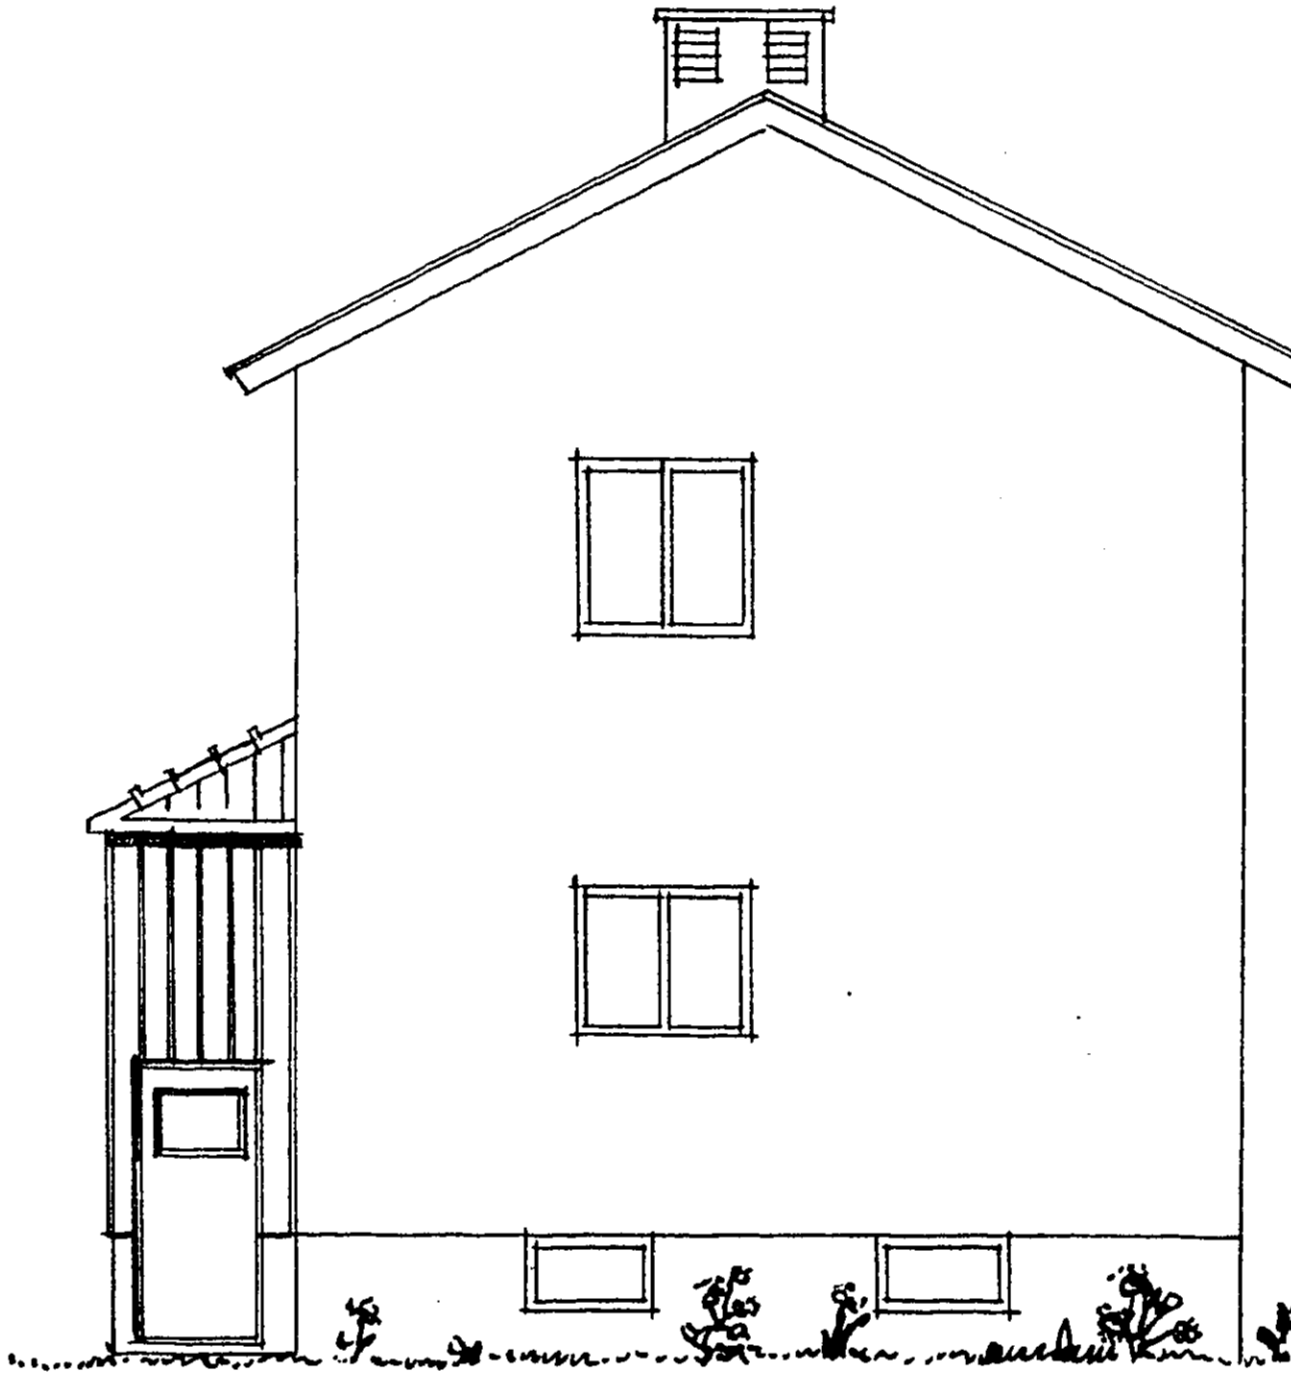

FASAD MOT NORR

28.3 48.

419701

BETECKNINGAR

- TRÄ
- HÅLSTEN
- BETONG

BETONGKVALITÉT; 3005



JÄRNKVALITÉT; ST 37

GRUNDPLATTE NEDFÖRAS MIN. 1,2 M UNDER MARK.


FASADTÄLLNING
 RÄKNADEN I 1/100
 1938

Per Johansson


RITNING TILL FÖRÄNDRING AV BYGNAD Å TOMT NR 17
 I 6 KV. FÅGEL BLÅ I TOLERED.

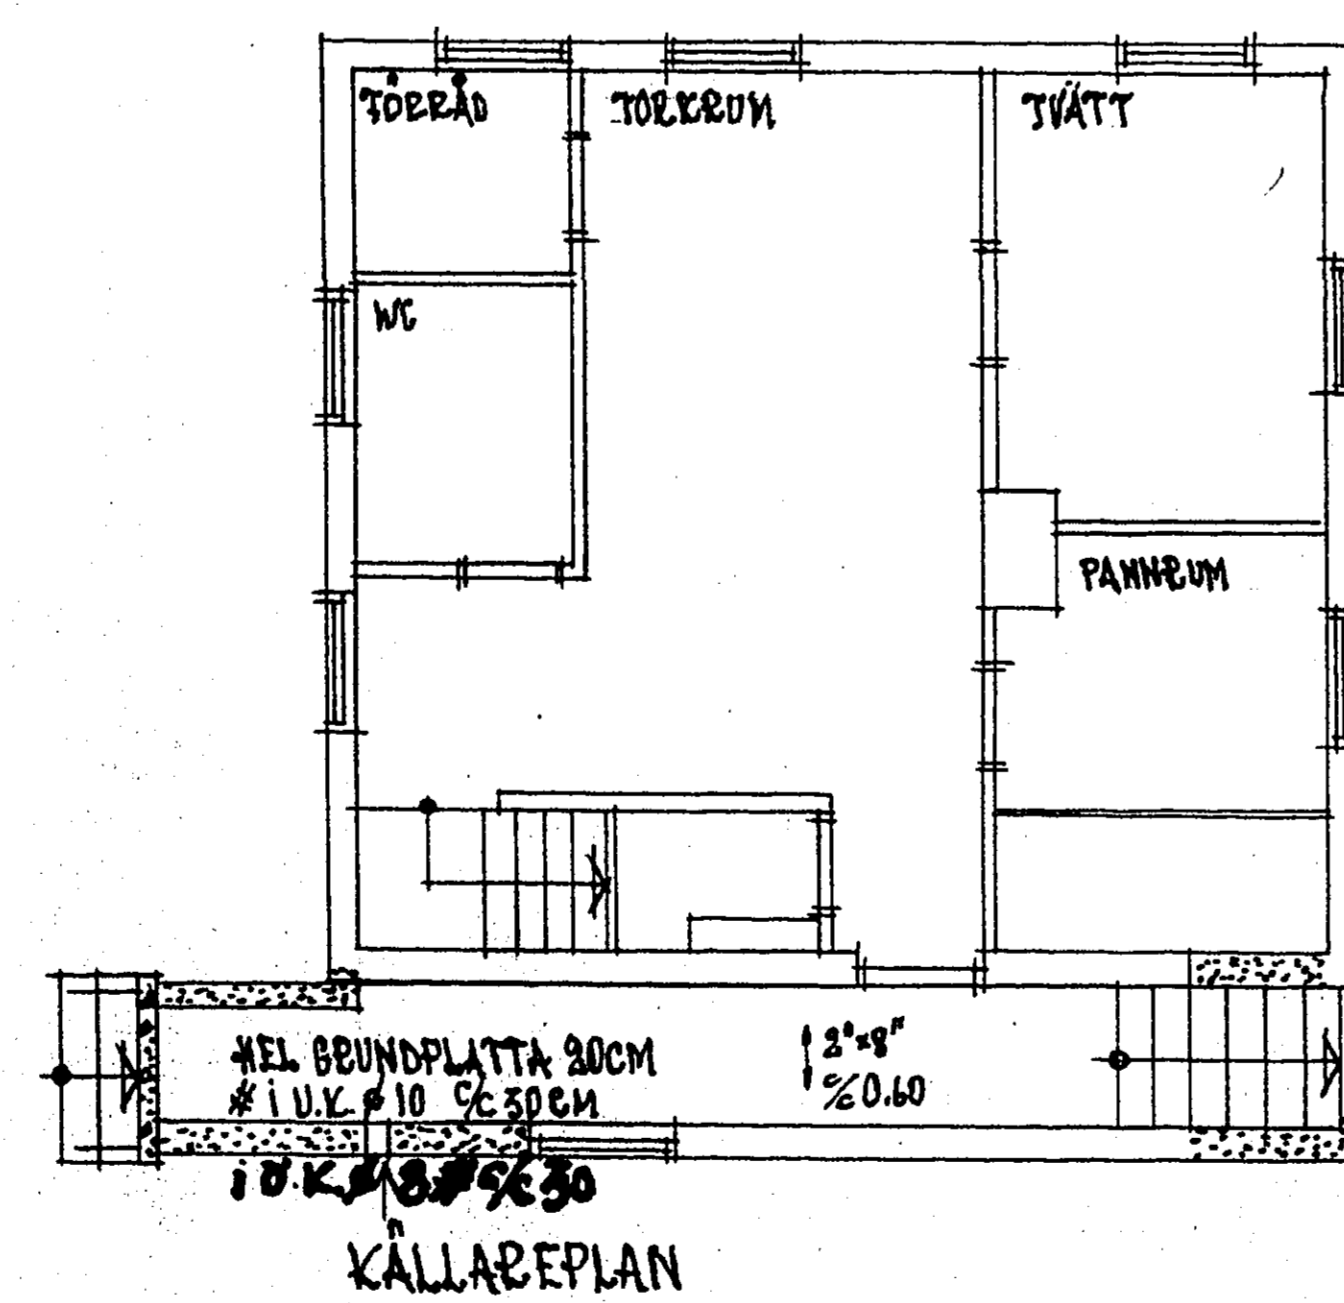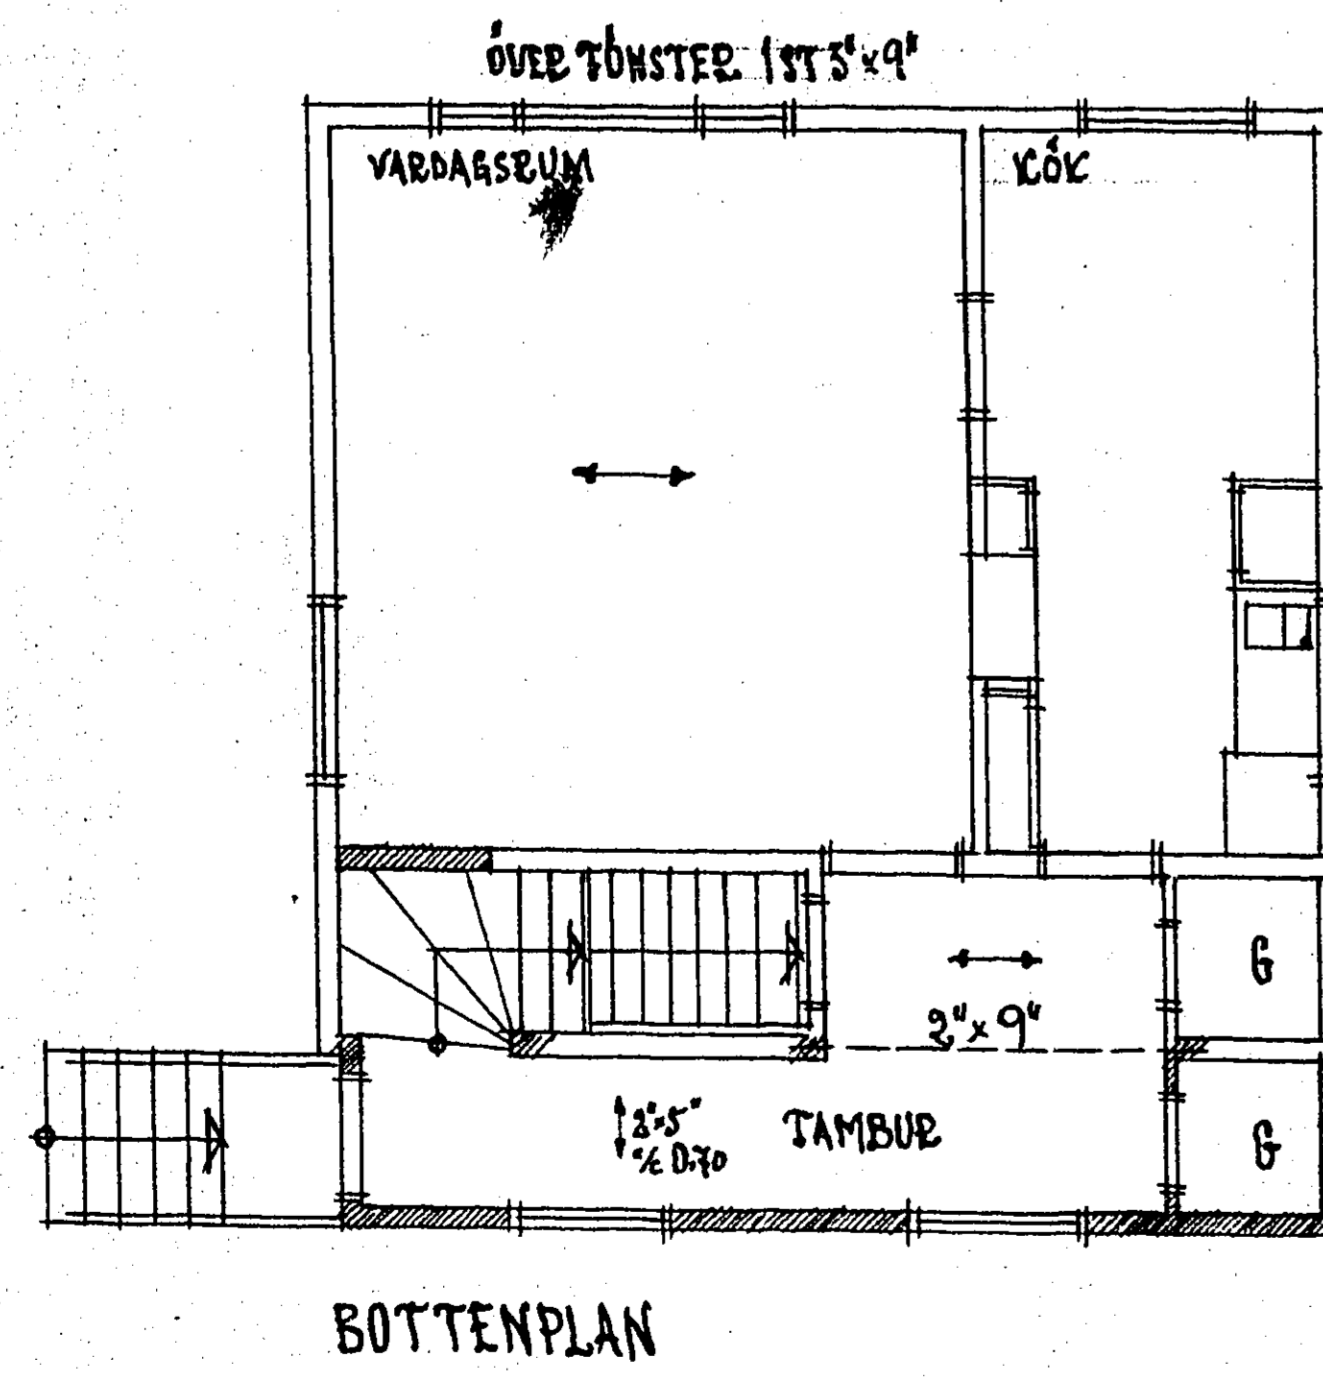

SITUATIONSPLAN SKALA 1:400

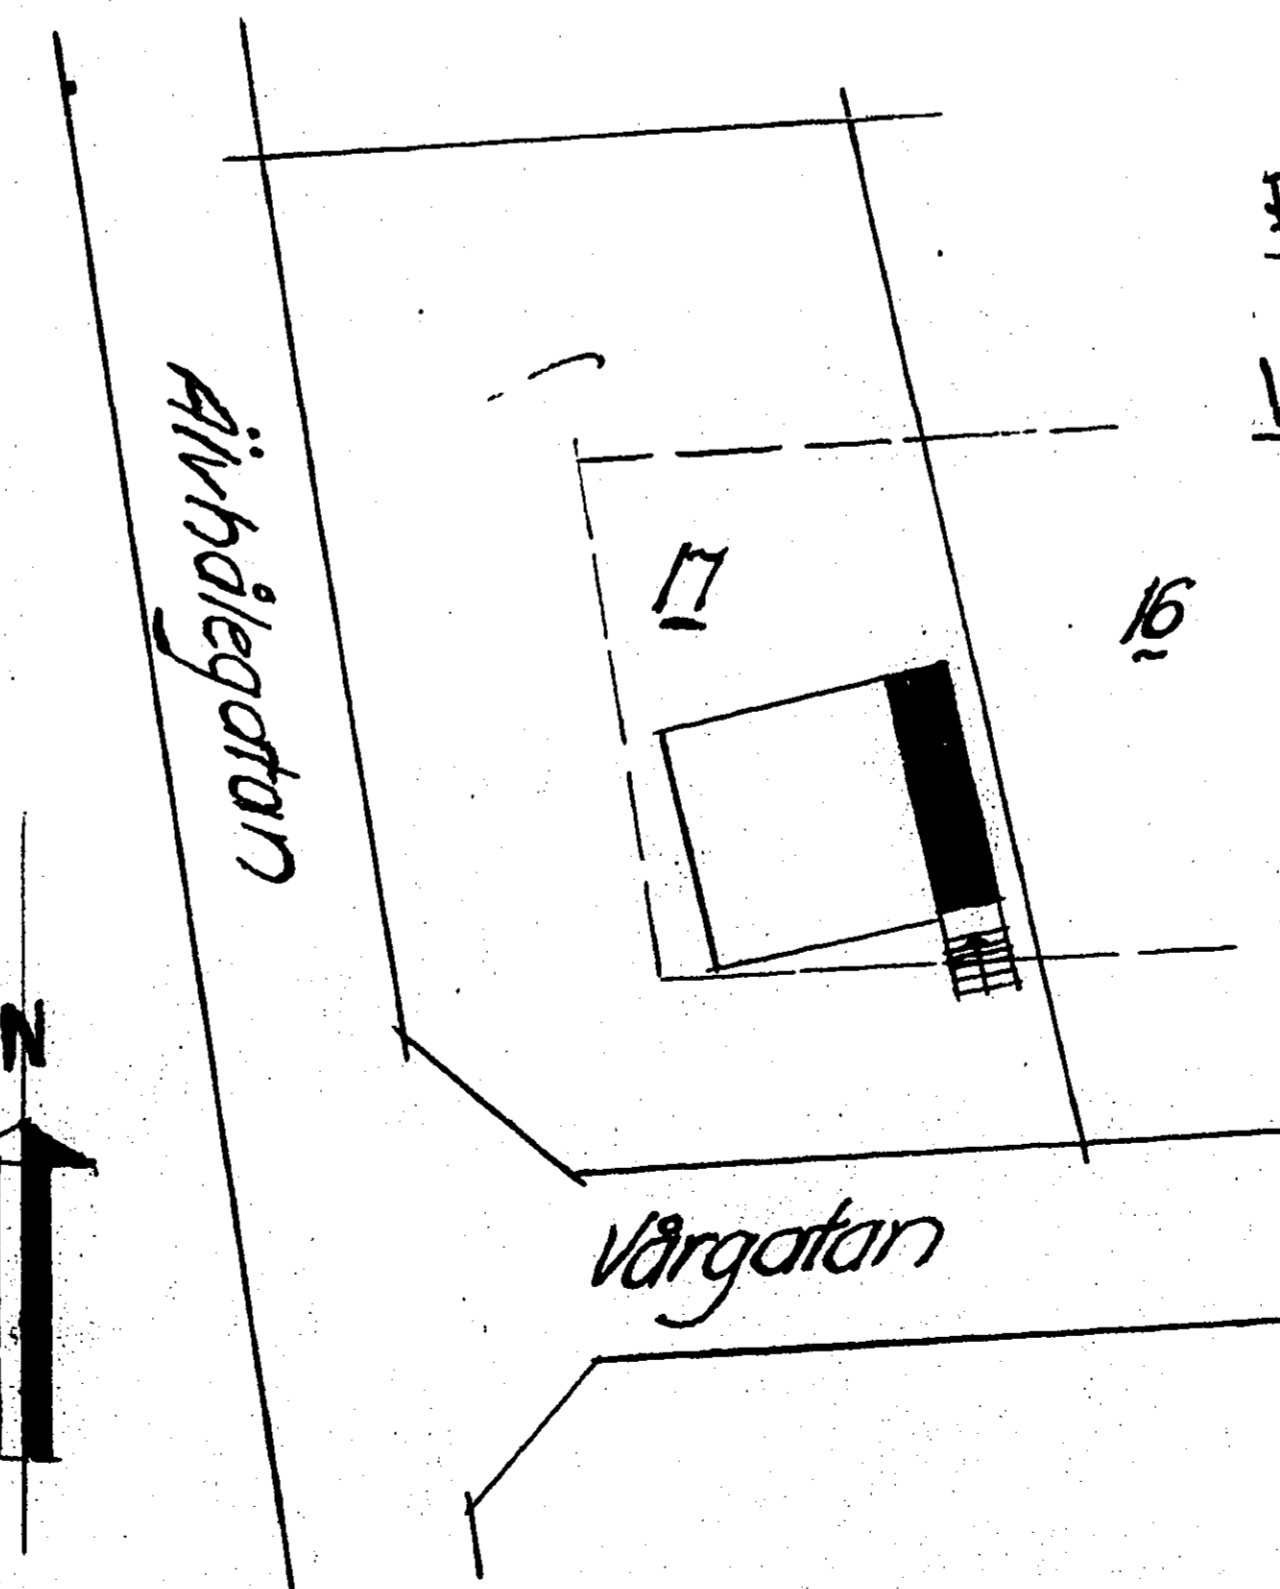

SKALA 1:100

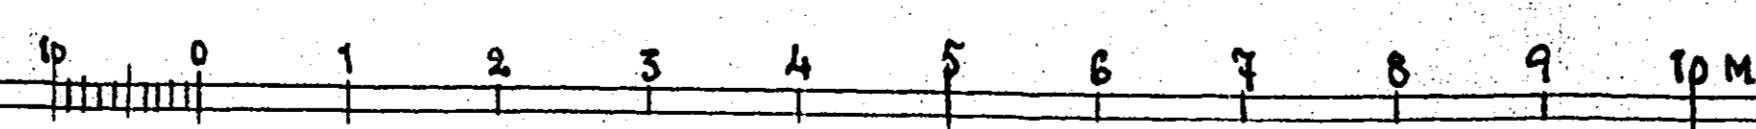

GÖTEBORG 23/5 -48

Samling

