


Denna ritning är uteslutande vår egendom och får ej obehörigen användas, kopieras, föreslås för eller utlämnas till annan person och ej heller utnyttjas för tillverkning till annan än oss. Överträdelse härav beivras med stöd av gällande lag.

A-HUS

1:100

10m

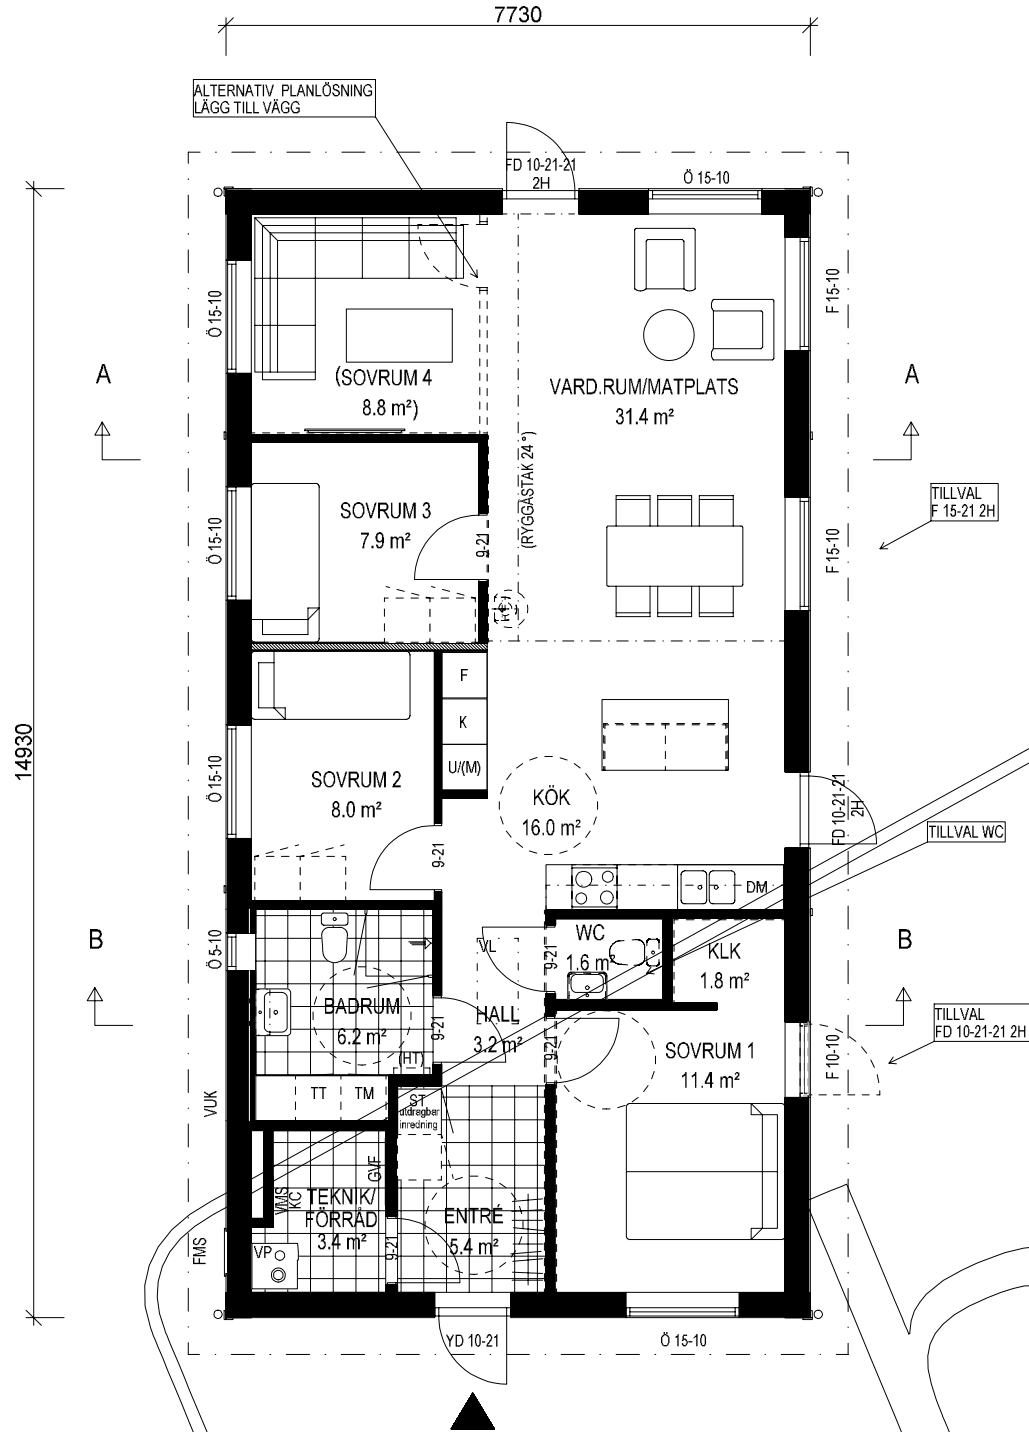

ENTRÉPLAN

BYGGAREA	BRUTTOAREA	BOAREA
115.4 m ²	115.4 m ²	100.7 m ²

SEKTION A-A

SEKTION B-B

FURUVIK R


SÄLJRITNING

DATUM: 241001

SKALA 1:100

10m
1:100

Denna ritning är uteslutande vår egendom och får ej obehörigen användas, kopieras, föreslås för eller utlämnas till annan person och ej heller utnyttjas för tillverkning till annan än oss. Överträdelse härav beivras med stöd av gällande lag.
A-HUS

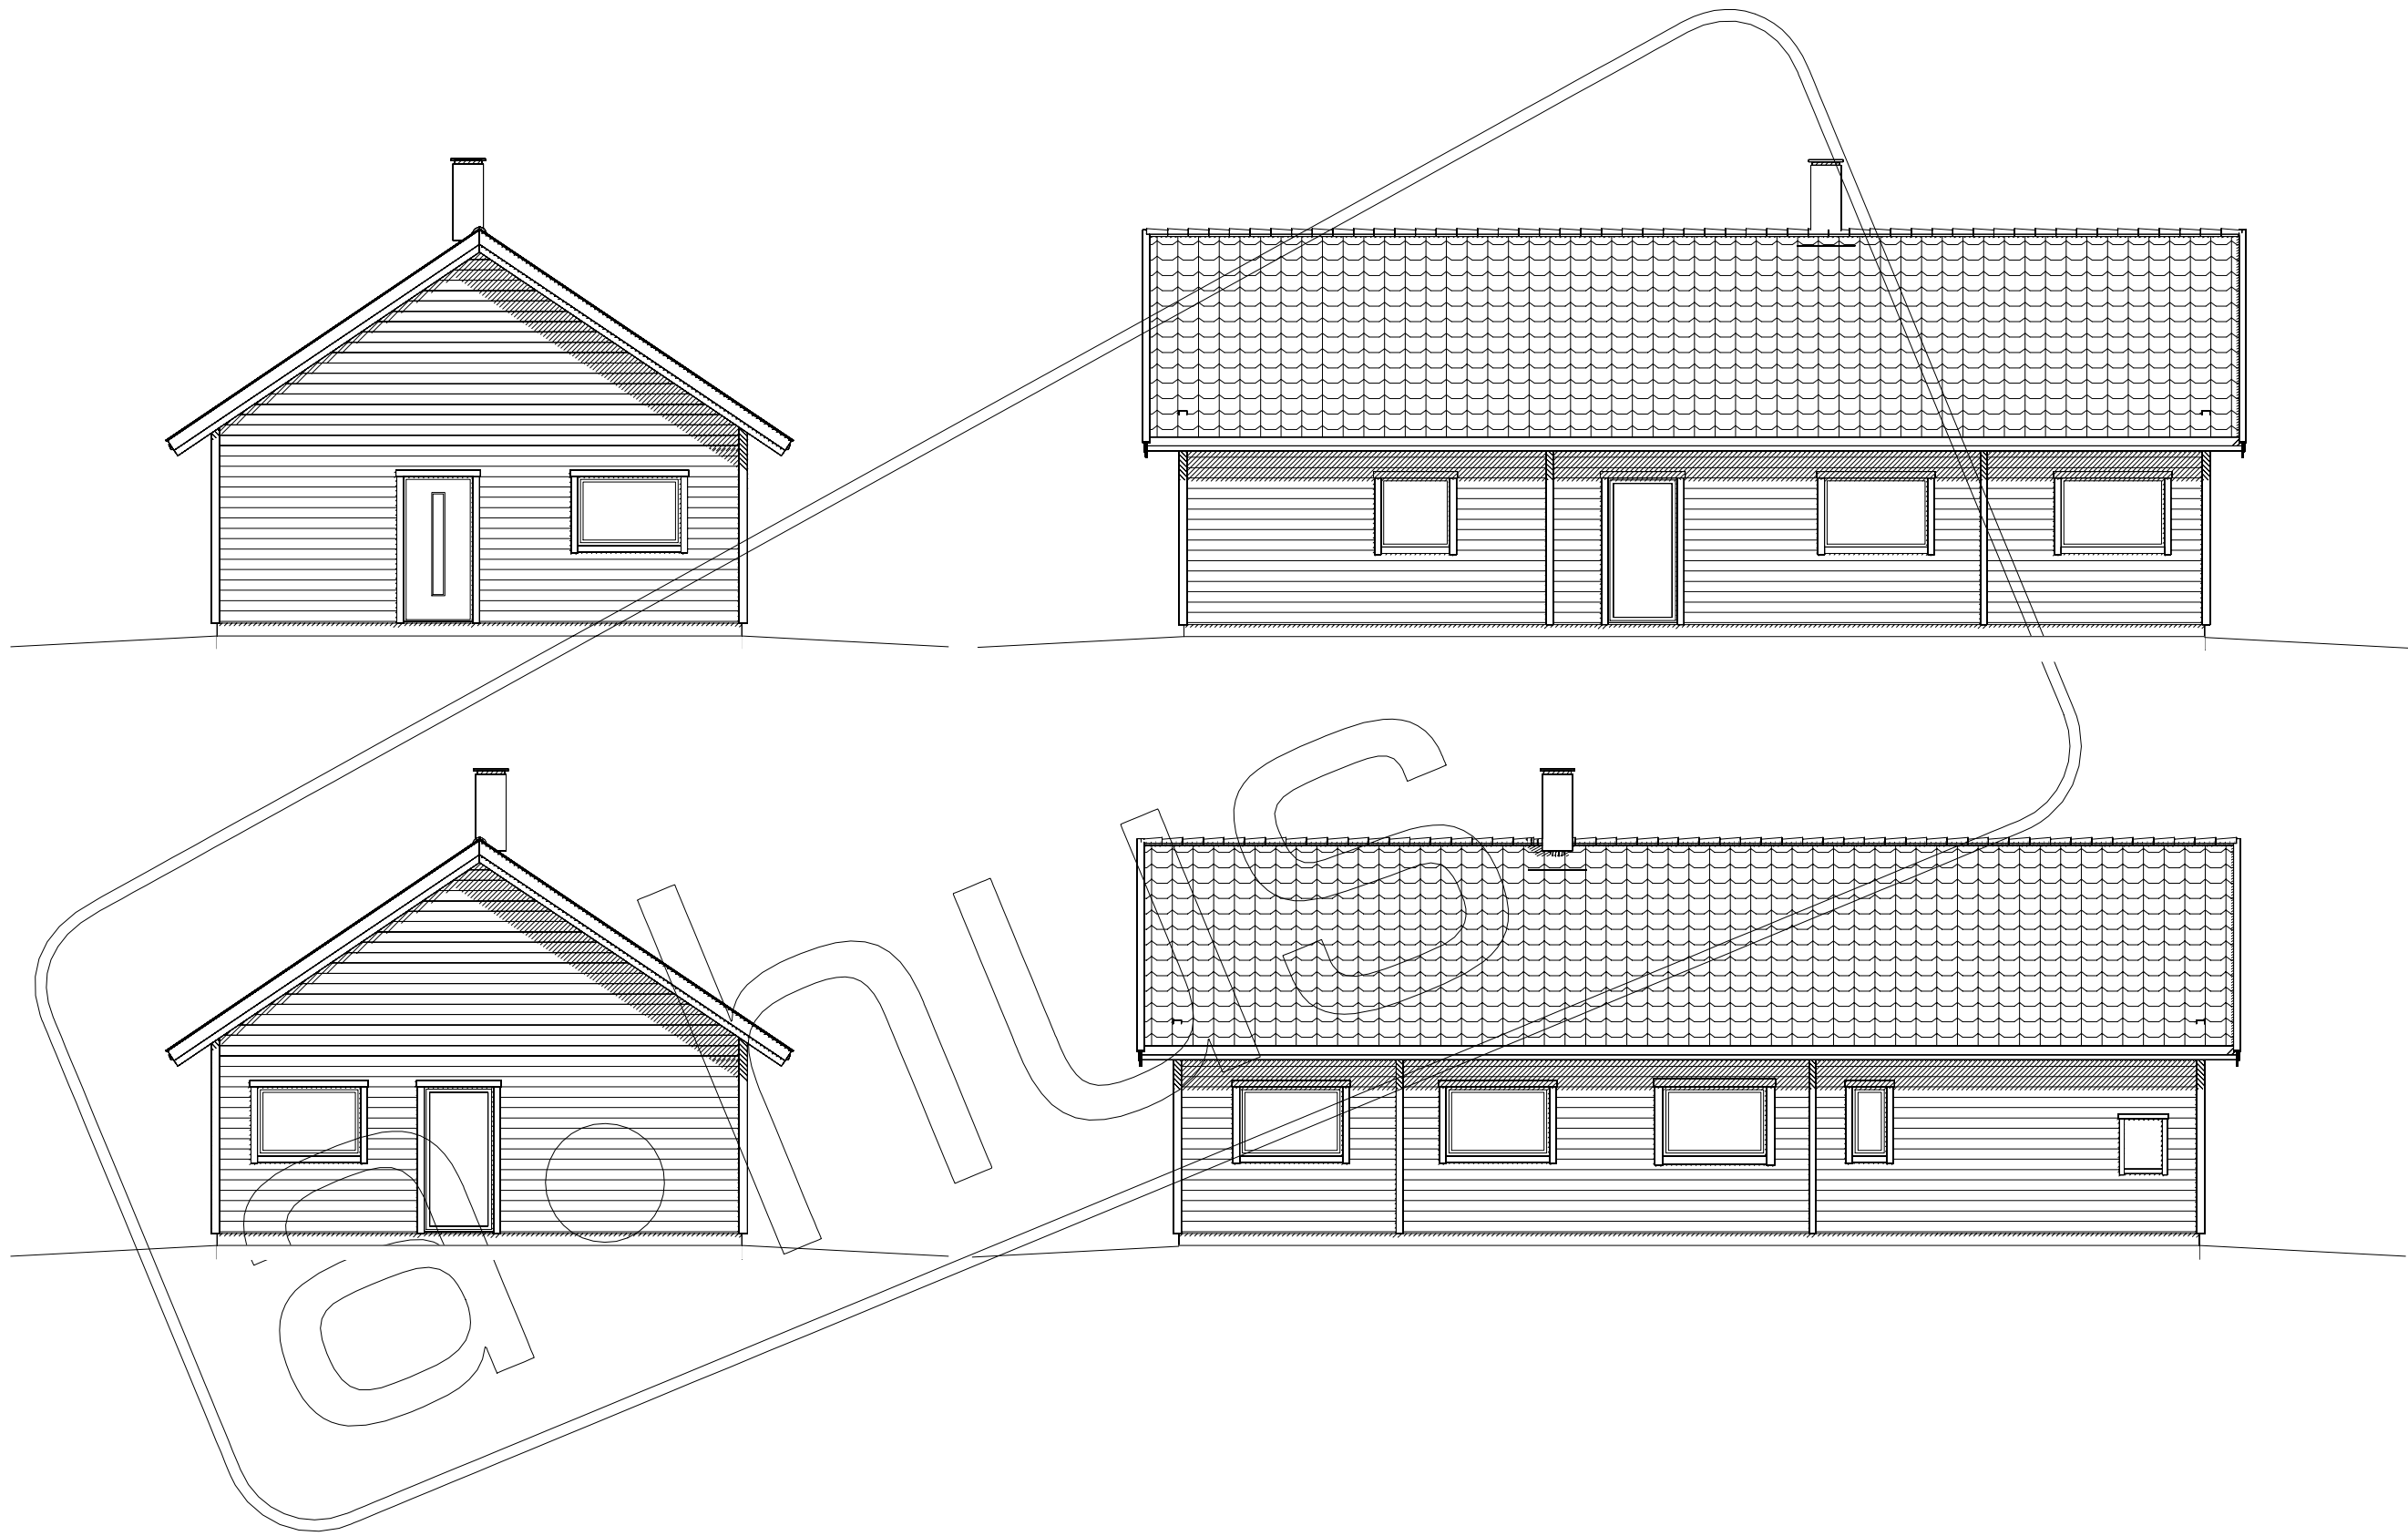

SÄLJRITNING

DATUM: 241001

SKALA 1:100

FURUVIK R