


SKALA 1:200  
 VID UTSKRIFT I A3  
 MINDRE AVVIKELSER KAN FÖREKOMMA.  
 RÄTT TILL ÄNDRINGAR FÖRBEHÅLLES.

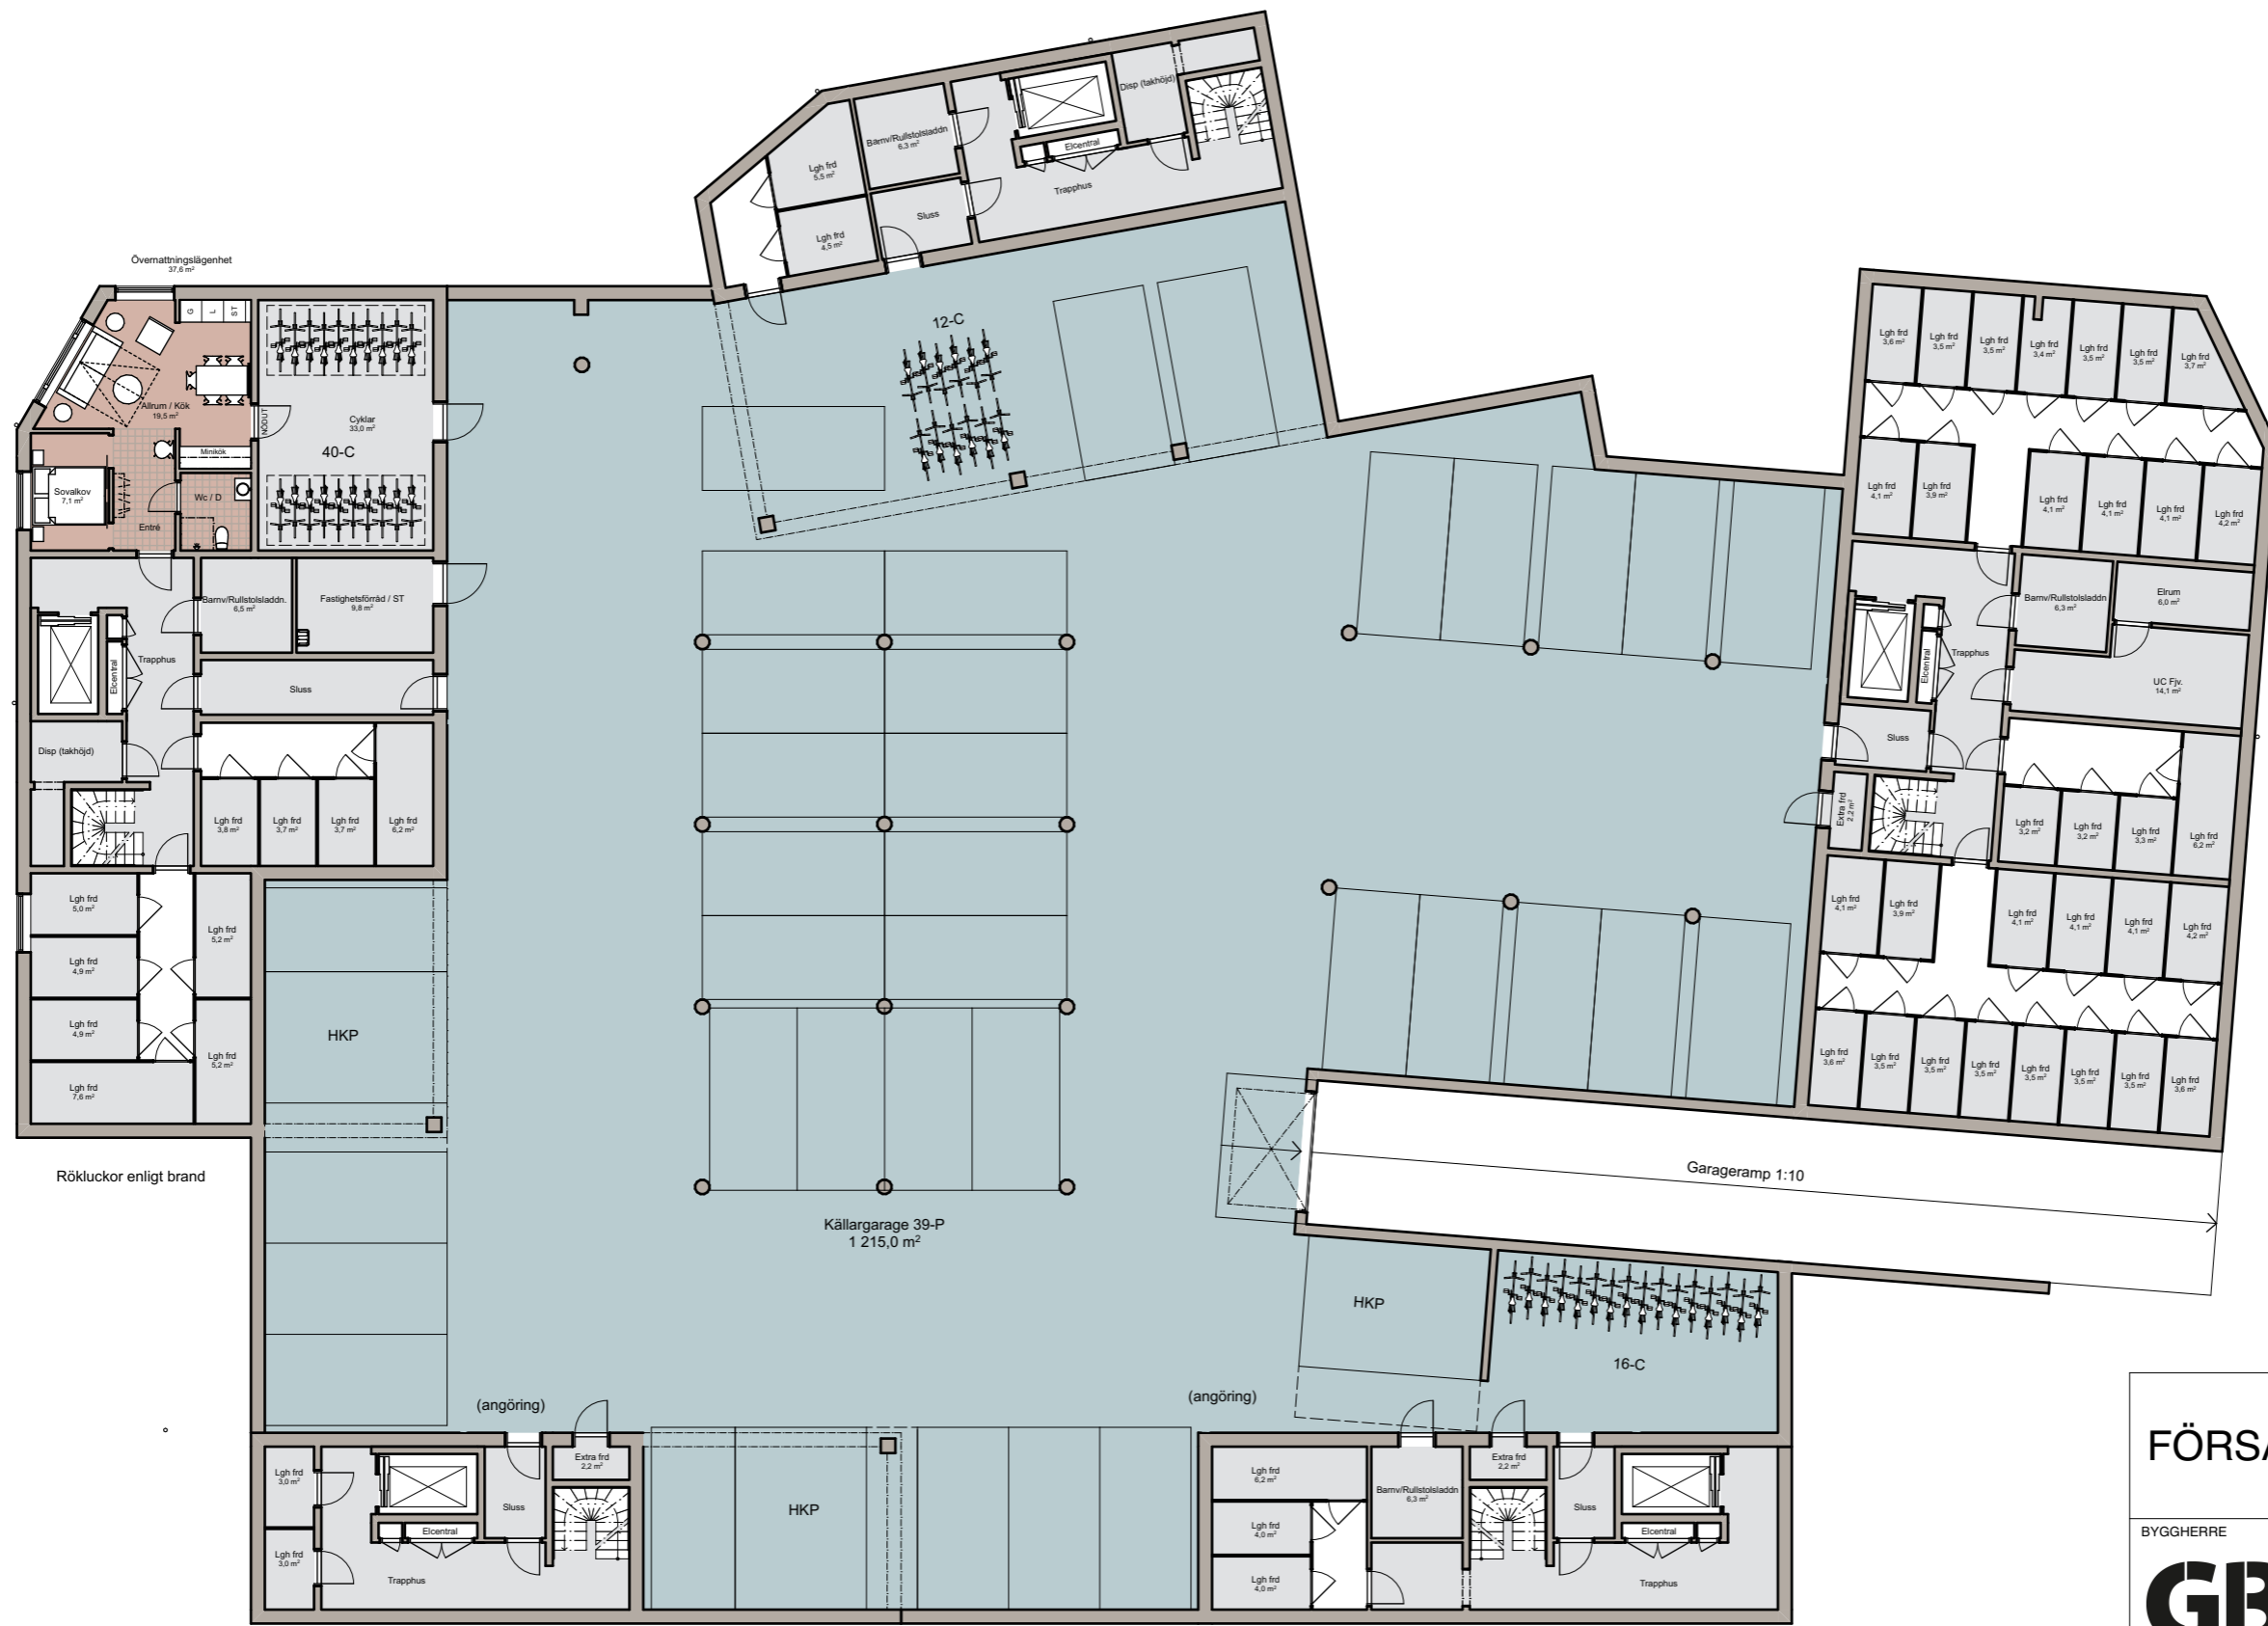

**FÖRSÄLJNINGSRITNING**

BYGGHERRER

**GBJ bygg.**

ARKITEKT

**MÖLLER**  
 ARKITEKTER

V KYRKO GATAN 15  
 262 35 ÄNGELHOLM  
 TEL: 0431-44 59 80  
 E-post: info@moller-arkitekter.se

|                         |               |            |
|-------------------------|---------------|------------|
| SÄLJ/PROJEKTKOORDINATOR | PROJEKTNUMMER | DATUM      |
| Fredrik Hansen          | 21-273        | 2023-06-26 |