

# SILVERGRAN - MODERN

FASTIGHETSBETECKNING

HUSTYP: F20407-1R

SKISSNUMMER:

DATUM: 2024-10-03

ARKITEKT: FRIDA ANDERSSON

RITAD AV: TAMARA STRAZMESTEROV

DENNA RITNING ÄR MYRESJÖHUS EGENDOM. DEN FÅR EJ KOPIERAS OCH DESS INNEHÅLL FÅR EJ DELGES TREDJE PERSON UTAN VÅRT SKRIFTLIGA TILLSTÅND. ÖVERTRÄDELSE AV DENNA BESTÄMMELSE BEIVRAS ENLIGT LAG.

HUSET PÅ DENNA RITNING KAN VARA UTRUSTAT MED TILLVAL SOM MEDFÖR PRISJUSTERING.


\* / FÖNSTRET TÅL EJ VATTENBEGJUTNING. MYRESJÖHUS FRÅNSÄGER SIG REKLAMATIONER SOM HAR SIN GRUND I ATT FÖNSTRET HAR UTSATTS FÖR VATTEN.


| BOAREA (BOA) |                         | BRUTTOAREA (BTA)   |                         |
|--------------|-------------------------|--------------------|-------------------------|
| PLAN 1       | BOA 77.1 m <sup>2</sup> | PLAN 1             | BTA 90.0 m <sup>2</sup> |
| PLAN 2       | BOA 77.2 m <sup>2</sup> | PLAN 2             | BTA 90.0 m <sup>2</sup> |
|              |                         | BYGGNADSAREA (BYA) |                         |
| PLAN 1       | BYA 92.6 m <sup>2</sup> |                    |                         |

www.myresjohus.se | 010-434 10 00 | 574 85 VETLANDA



SKALA 1:100

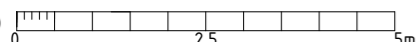


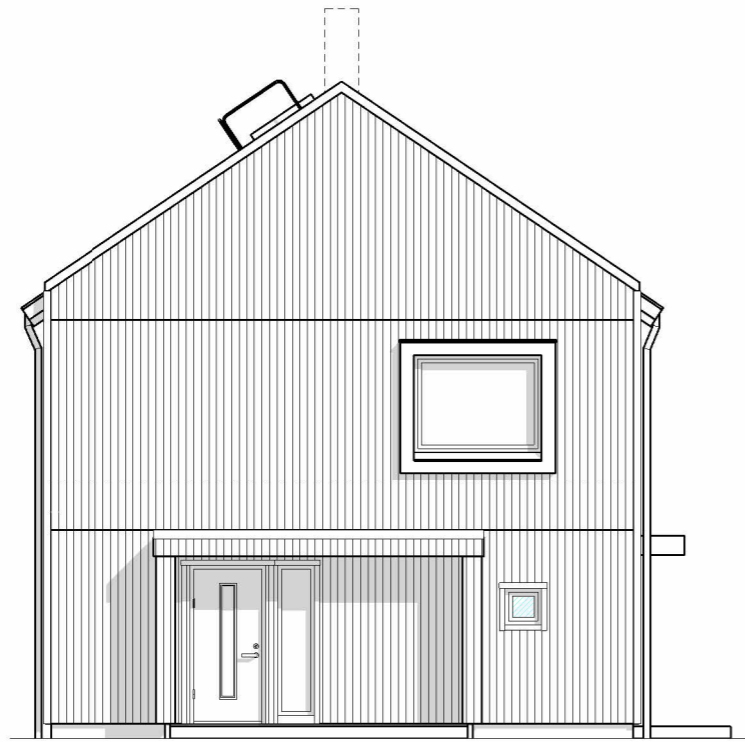


FASAD FRAMSIDA



FASAD VÄNSTERSIDA

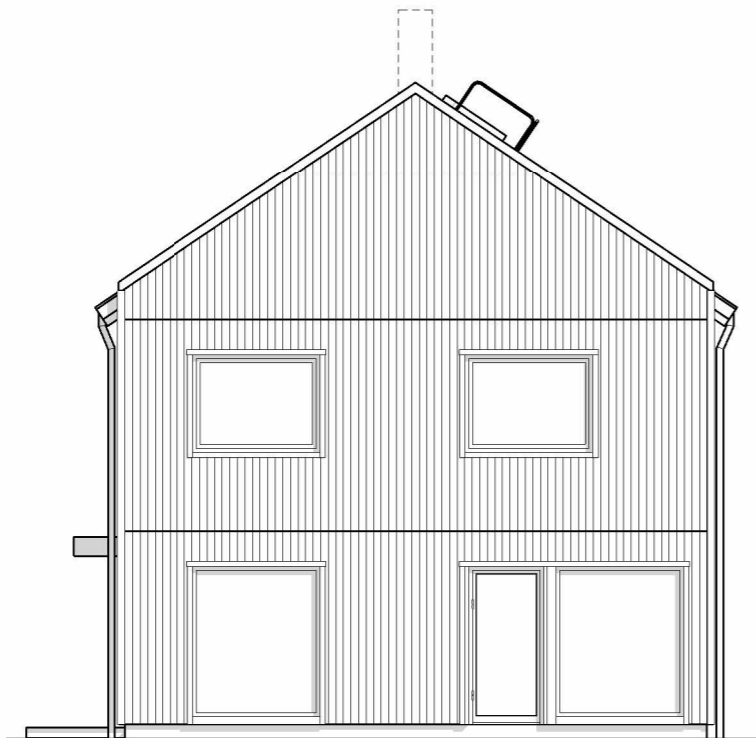

FASAD BAKSIDA

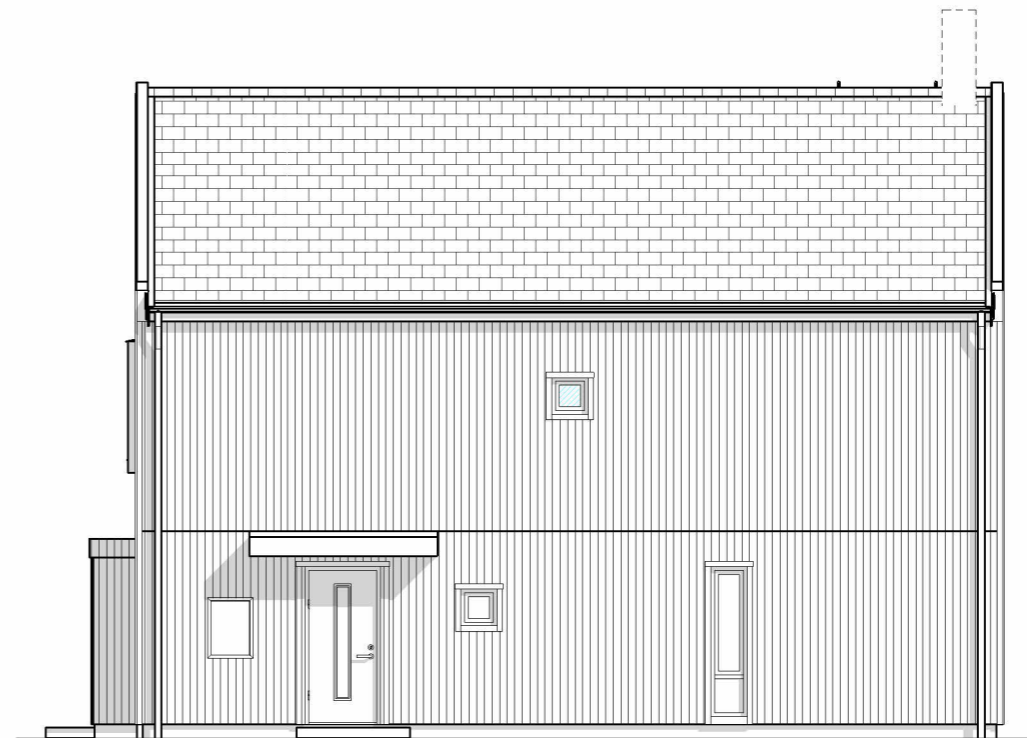

FASAD HÖGERSIDA

## SILVERGRAN – MODERN

FASTIGHETS BETECKNING

HUSTYP: F20407-1R

SKISSNUMMER:

DATUM: 2024-10-03


ARKITEKT: FRIDA ANDERSSON


RITAD AV: TAMARA STRAZMESTEROV

DENNA RITNING ÄR MYRESJÖHUS EGENDOM. DEN FÅR EJ KOPIERAS OCH DESS INNEHÅLL FÅR EJ DELGES TREDJE PERSON UTAN VÅRT SKRIFTLIGA TILLSTÅND. ÖVERTRÄDELSE AV DENNA BESTÄMMELSE BEIVRAS ENLIGT LAG.


[www.myresjohus.se](http://www.myresjohus.se) | 010-434 10 00 | 574 85 VETLANDA

 **Myresjöhus**

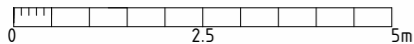SKALA 1:100 

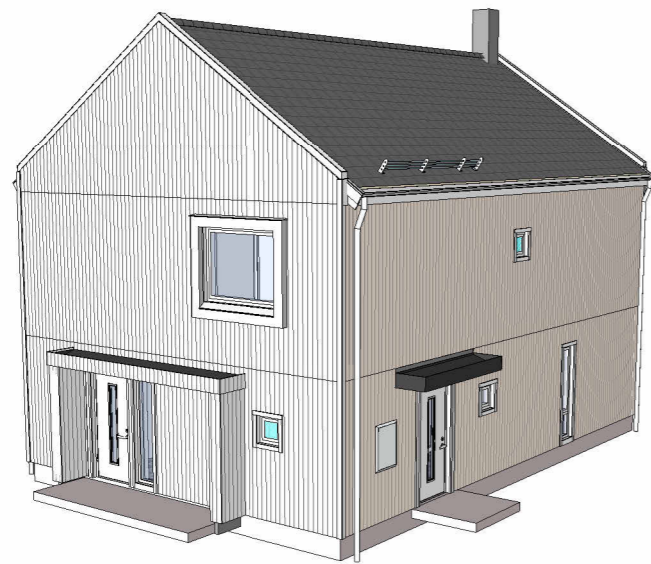

FRAMSIDA

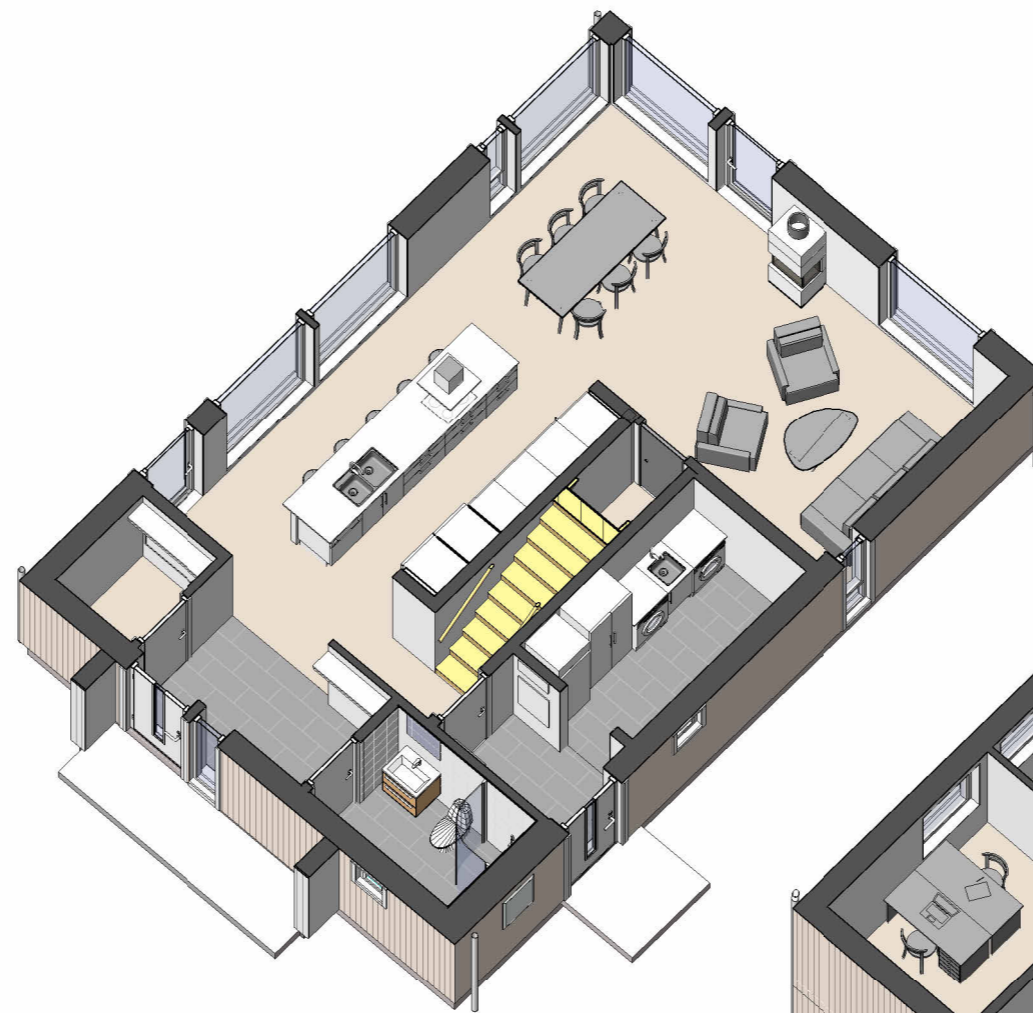

ENTRÉVÅNING



ÖVERVÅNING

## SILVERGRAN – MODERN

FASTIGHETSBETECKNING

HUSTYP: F20407-1R

SKISSNUMMER:

DATUM: 2024-10-03

ARKITEKT: FRIDA ANDERSSON

RITAD AV: TAMARA STRAZMESTEROV

DENNA RITNING ÄR MYRESJÖHUS EGENDOM. DEN FÅR EJ KOPIERAS OCH DESS INNEHÅLL FÅR EJ DELGES TREDJE PERSON UTAN VÅRT SKRIFTLIGA TILLSTÅND. ÖVERTRÄDELSE AV DENNA BESTÄMMELSE BEIVRAS ENLIGT LAG.

HUSET PÅ DENNA RITNING KAN VARA UTRUSTAT MED TILLVAL SOM MEDFÖR PRISJUSTERING.

[www.myresjohus.se](http://www.myresjohus.se) | 010-434 10 00 | 574 85 VETLANDA

 **Myresjöhus**