

Ärende

Avstyckning från Sjöstorp 2:5.

Kommun

Borgholm

Län

Kalmar

Registerområde

Borgholm

Registreringsbevis

Förrättningen är registrerad den

1992-04-01

För fastighetsregistermyndigheten

Förrättningslantmätare

Inger Edlund

Inger Edlund

Ann Bäckström

Fastighet, område m m

Fig

Area hektar, m²

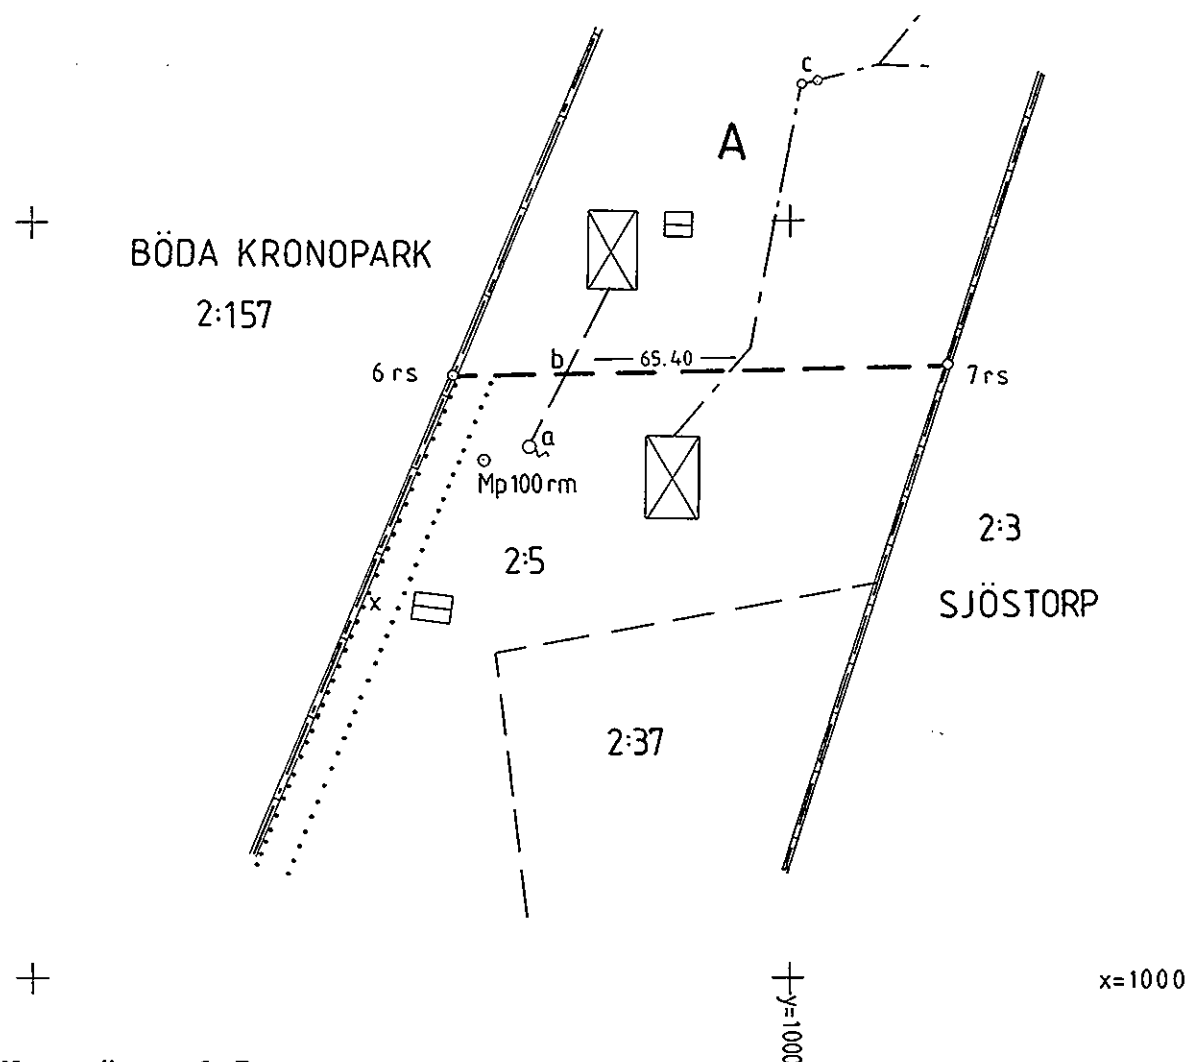
delarea

± ändring/
summa

Ägare, uppgifter till lokal skattemyndighet och andra anmärkningar

FASTIGHETSÄTTSLIG BESKRIVNING, se aktbilaga BE 1

TEKNISK BESKRIVNING, se aktbilaga BE 2

Lotten A = Sjöstorp 2:47

Ny gräns: 6-7

Framställd genom

Nymätning

För det tekniska innehållet svarar

Elis Brinktelli

Skala

1:1000

Mätklass

III

Koordinatsystem

Lokalt fristående

För det tekniska innehållet svarar

Elis Brinktelli

Reg karta, lägesangivning

Fk 06715:13

Beteckningsstandard

-

Mätning

Beräkning

Kartering

Ritn redigering

IM/IK

0885-774