


346989

NORRTÄLJE KOMMUN Stadsarkitektkontoret	
2001-03-16	
Diarie nr 01/451	Diarieplan

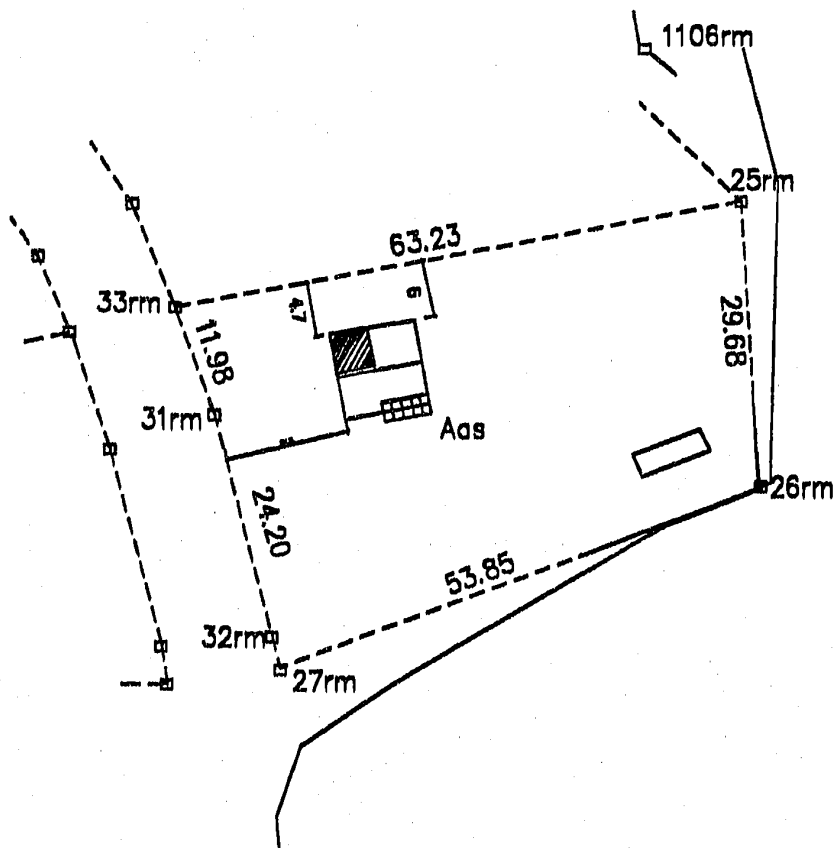

BYGGLOV beviljat.
Byggsamråd erfordras ej.
Datum: 2001-04-10

Mats Viktorsson C335
Mats Viktorsson
Förvaltningschef

Tillåtelse att bygga
närmare än 6 meter
till tomtgräns

Anders Lill 4:28

SITUATIONSPLAN	BUNDSTA 4:28 PLAN SKALA 1:1000 OMBYGGNAD/TILLBYGGNAD FRITIDSHUS	2001-03-03
----------------	--	------------

