


SÄBY 13-1
 SYSTEMSKISS FTX
 TD 2617-11-16

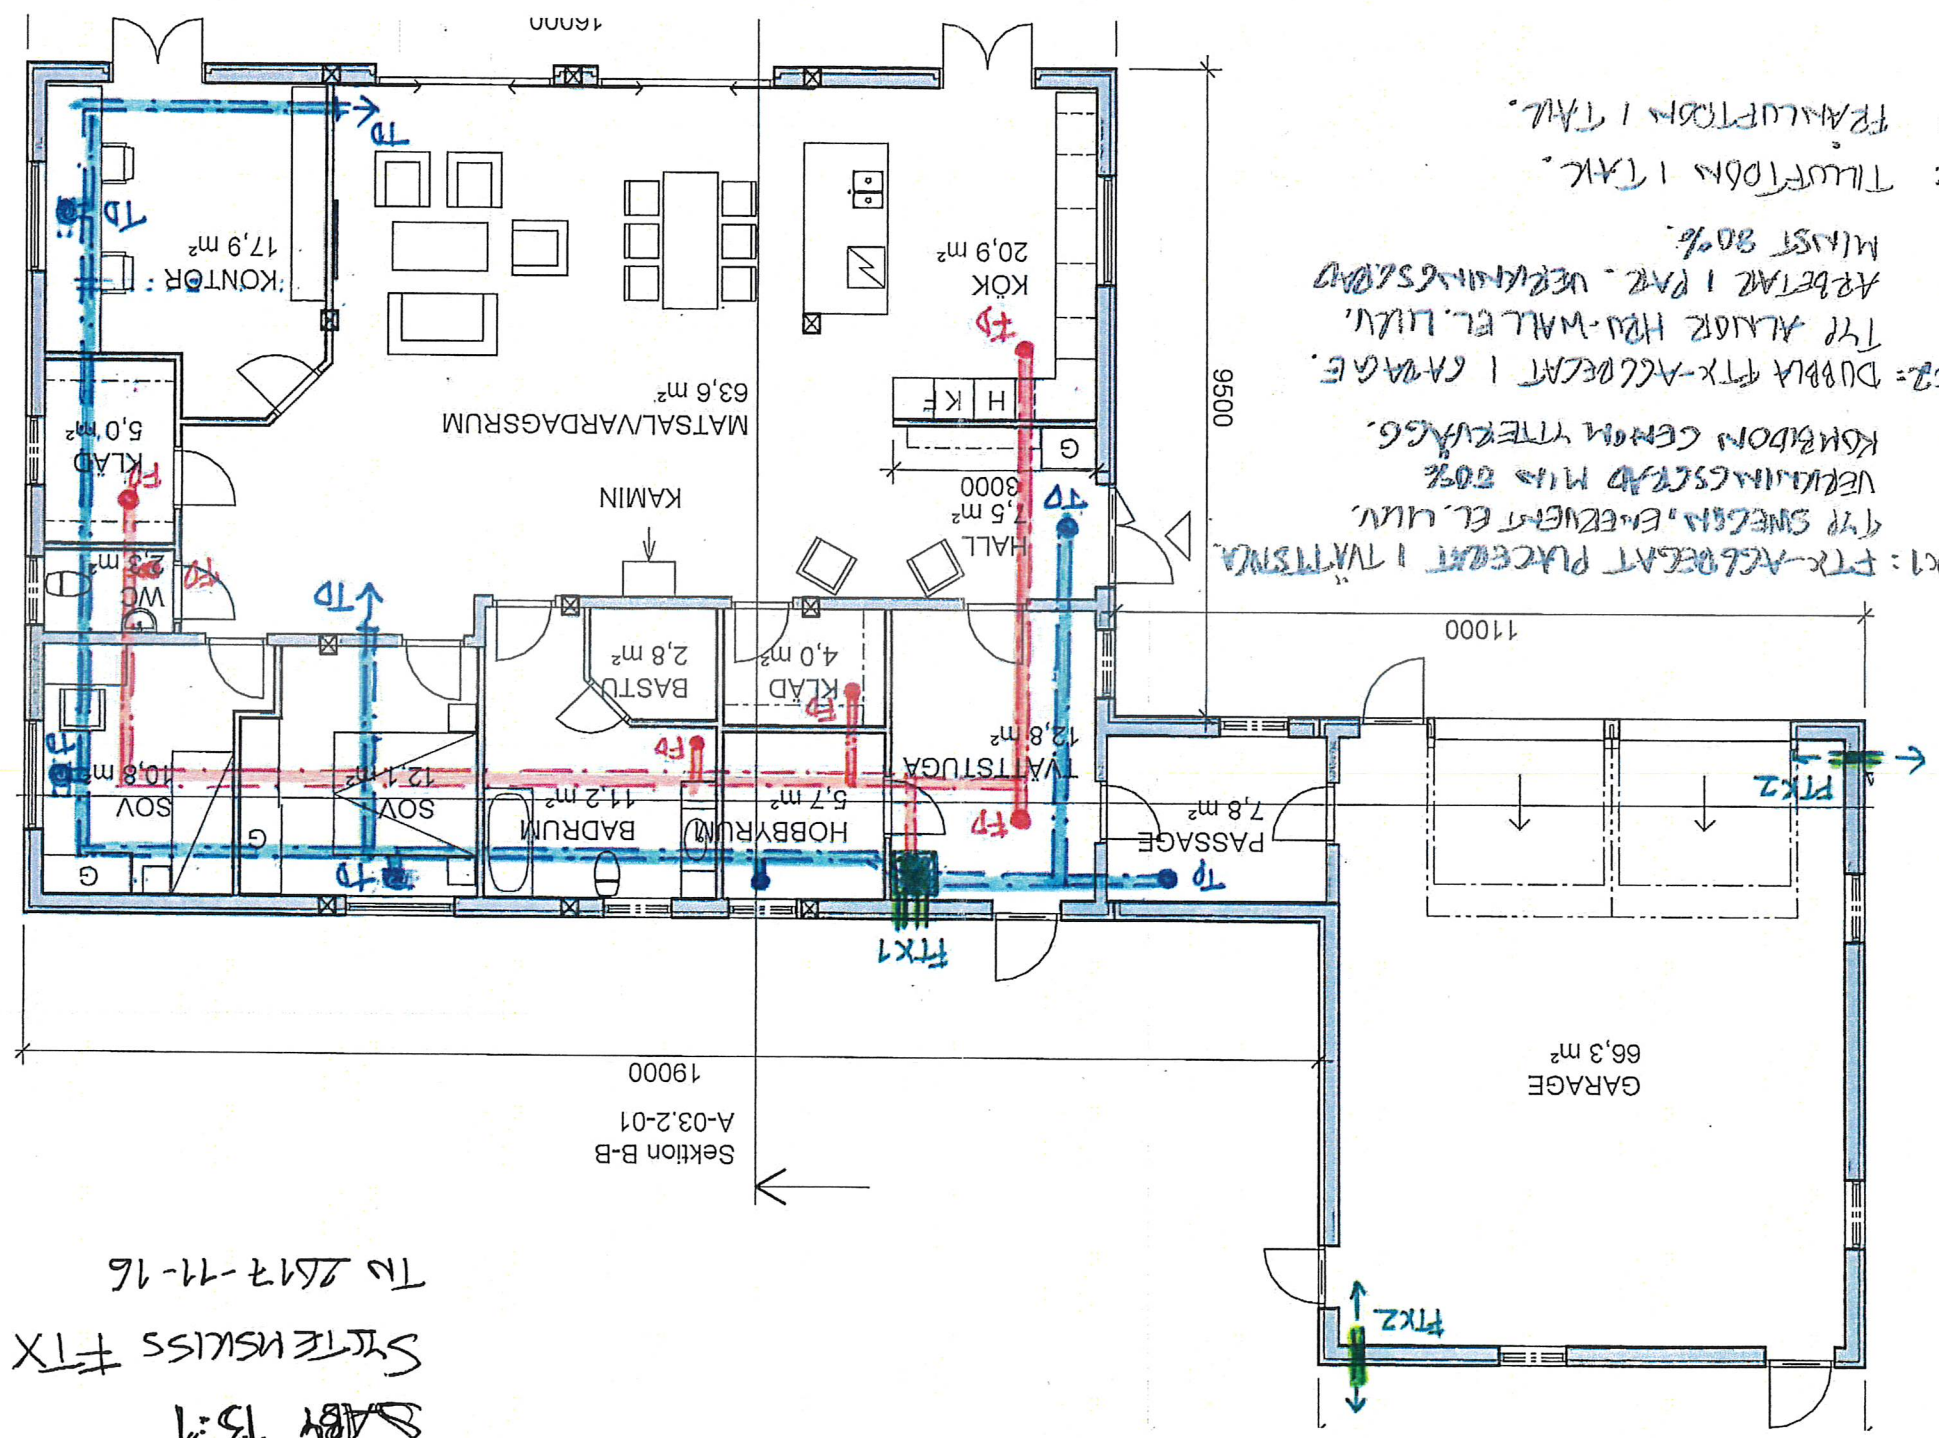

Sektion B-B
 A-03.2-01

FTX1: FTX-ACCURAT PLACERAT I TVÄSTUGA
 FÖR SVEGEN, EREKVERT EL. LUV,
 VÄRMINGSSTAD NÅR 80%
 KÖRIBON CENOM TTERVÄGG.
 FTX2: DUBBLA FTX-ACCURAT I GARAGE.
 FÖR ALGOR HVA-WALL EL. LUV,
 ARBETAR I PAR. VÄRMINGSSTAD
 NÅR 80%
 TD: TILUFTDN I TAK.
 FD: FRÅNLUFTDN I TAK.