




VEGEHOLMS LJUNG, ÄNGELHOLM  
**5 RUM & KÖK - 122 M<sup>2</sup>**  
 HUS E1-05-C

SKALA 1:100 (A4)

ÖVRE PLAN

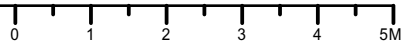

Takhöjd: 2,50

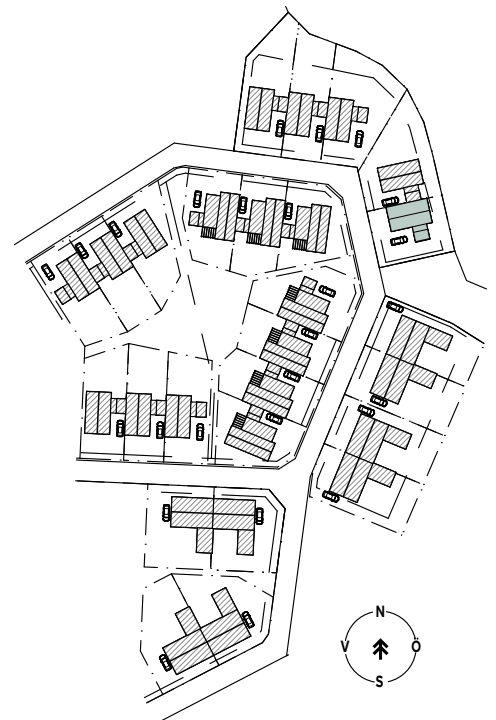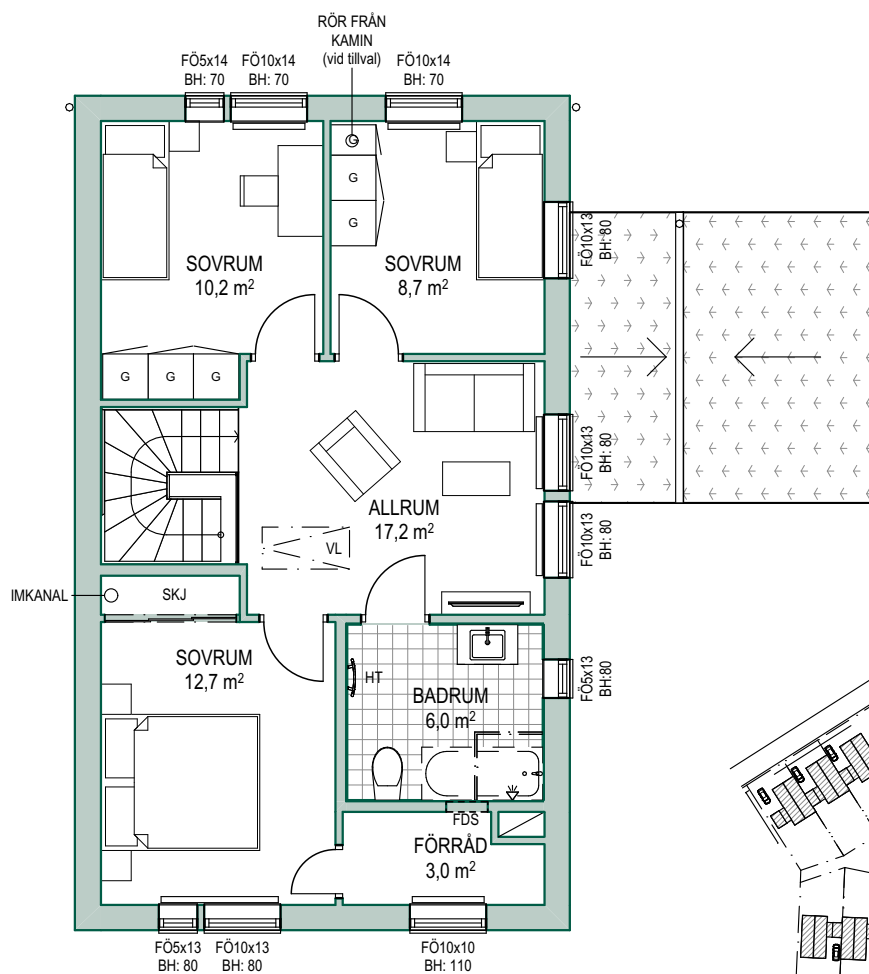

Vi reserverar oss för eventuella ändringar då schakt trummor, radiatorer, väggjockelekar samt placering av solpaneler kan tillkomma/förändras.

Tips! För att mäta på planritningen ta hjälp av skalan högst upp på sidan.