




VEGEHOLMS LJUNG, ÄNGELHOLM
5 RUM & KÖK - 122 M²
HUS E1-05-C

SKALA 1:100 (A4)

ENTRÉPLAN

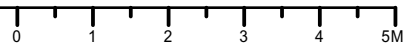

Takhöjd generell (entréplan): 2,50
Takhöjd groventré/tvätt: 2,25

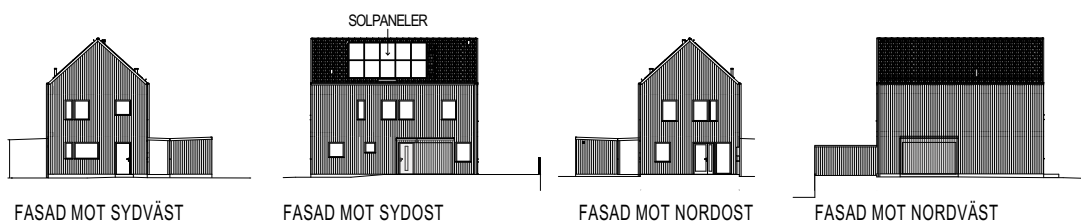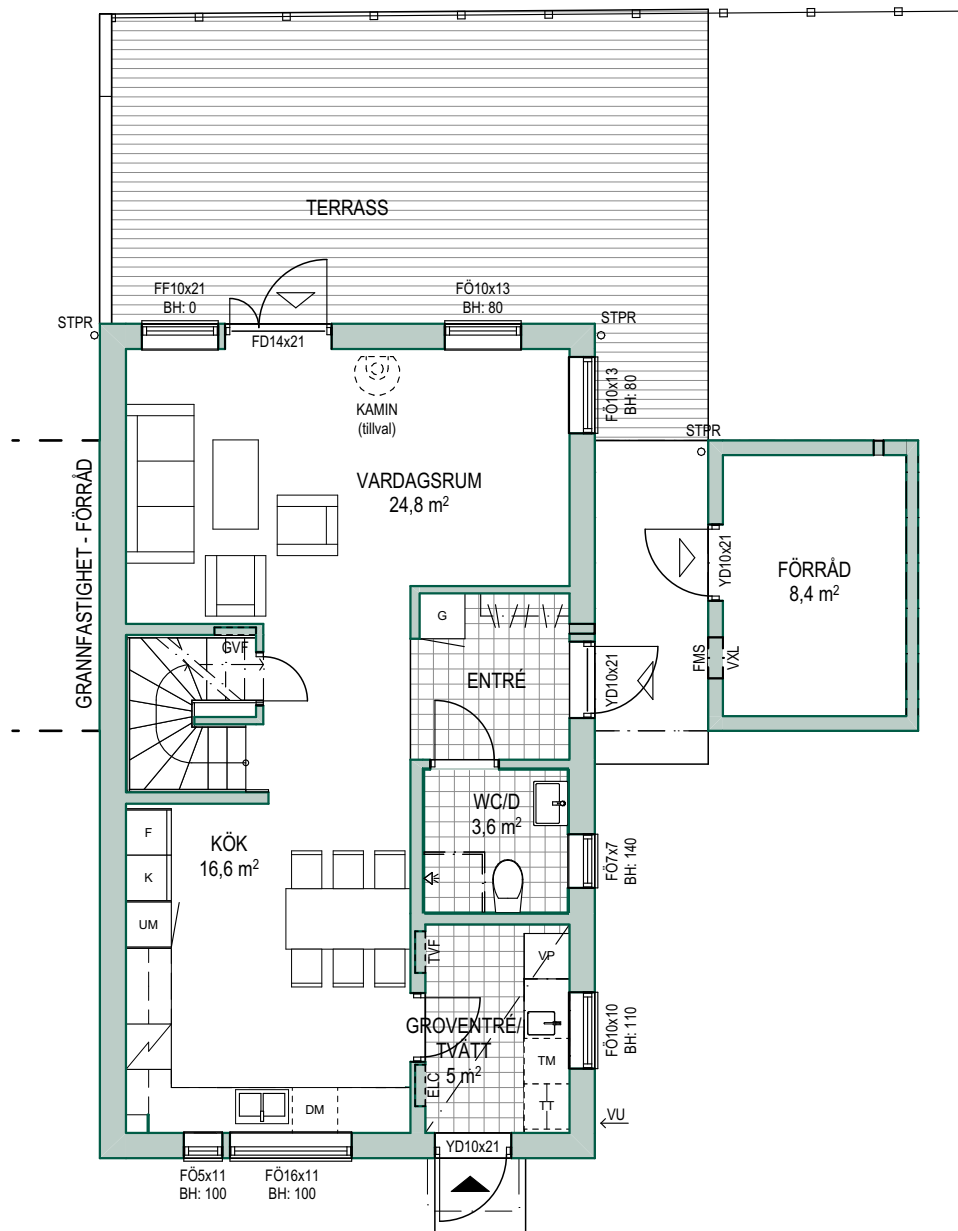

Vi reserverar oss för eventuella ändringar då schakt trummor, radiatorer, väggjockelekar samt placering av solpaneler kan tillkomma/förändras.

Tips! För att mäta på planritningen ta hjälp av skalan högst upp på sidan.