




287658

NORRTÄLJE KOMMUN  
Byggnadsnämnden  
1989-01-30/23/  
DIARIENR 89/1106 DIARIPLANBETECKNING 086.334


ÖSTER.

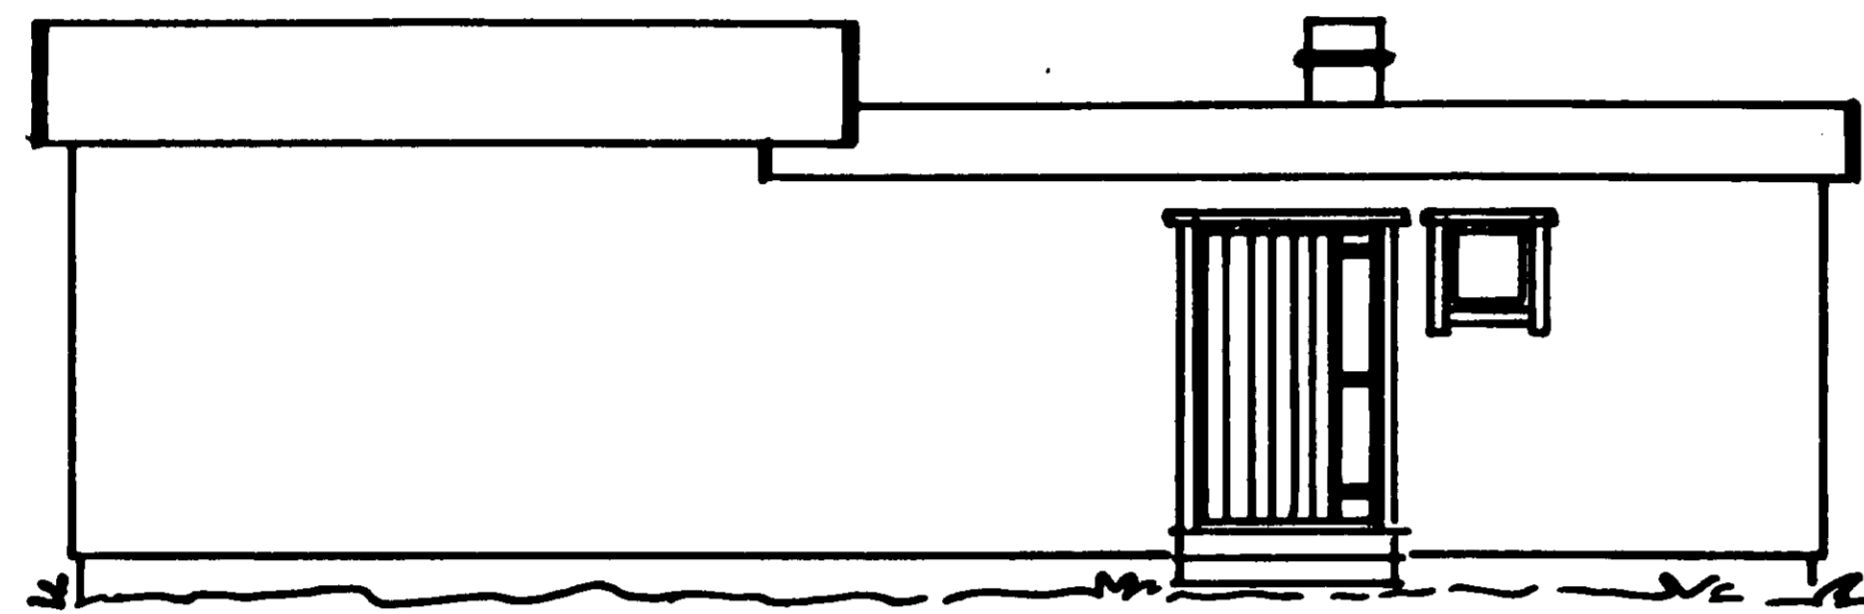


SÖDER.

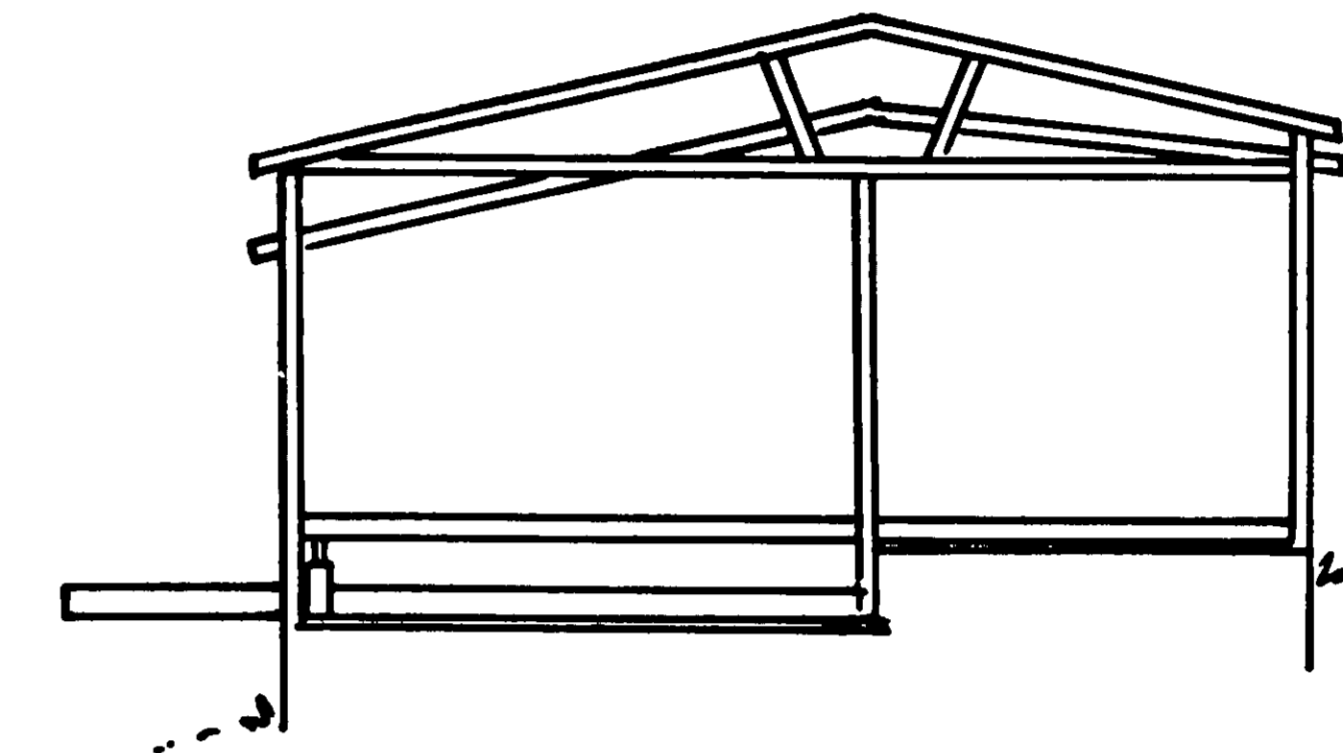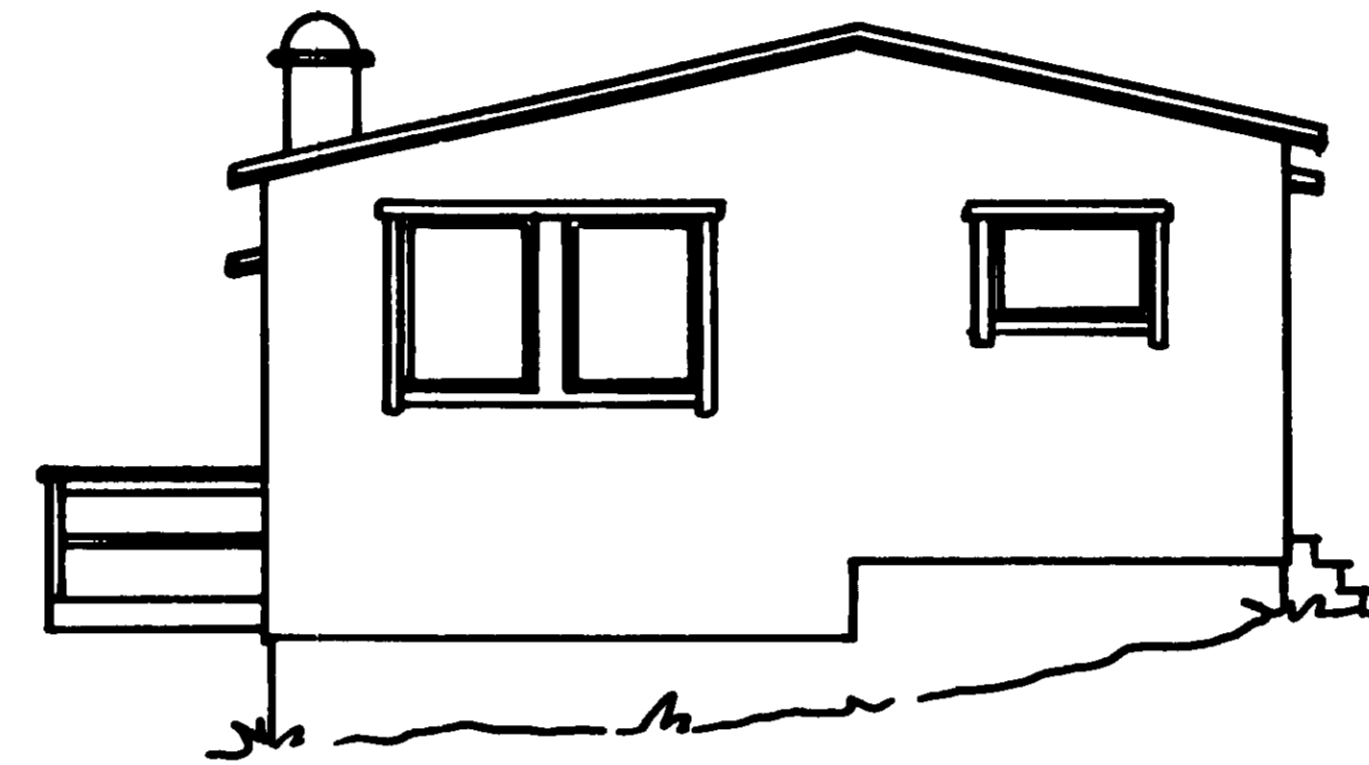


VÄSTER.

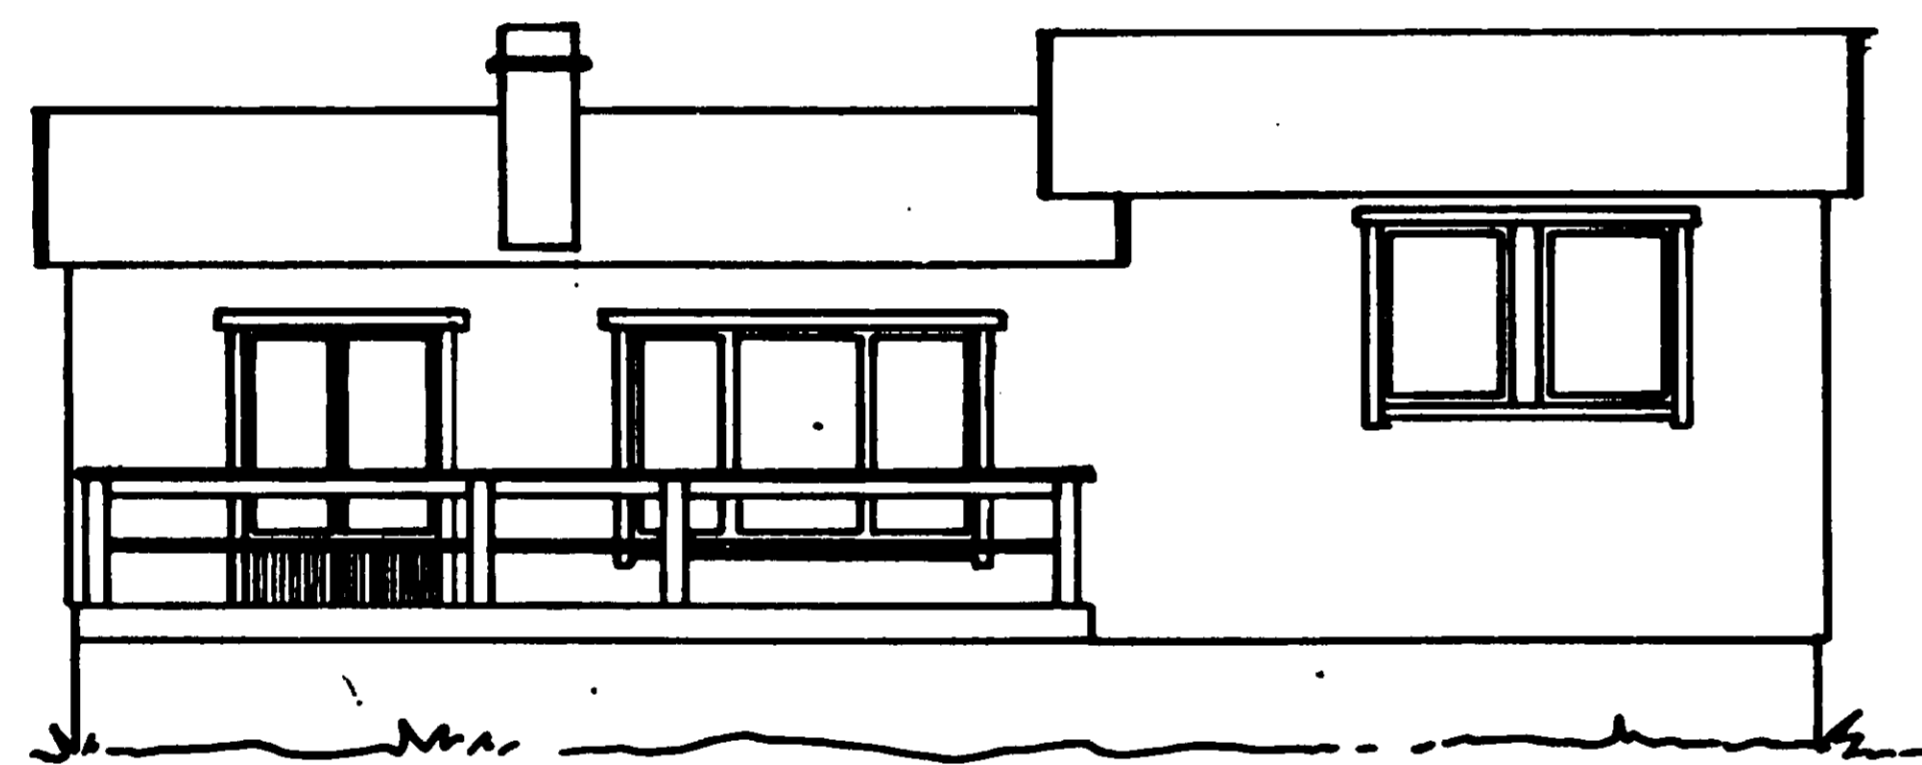

NORR.

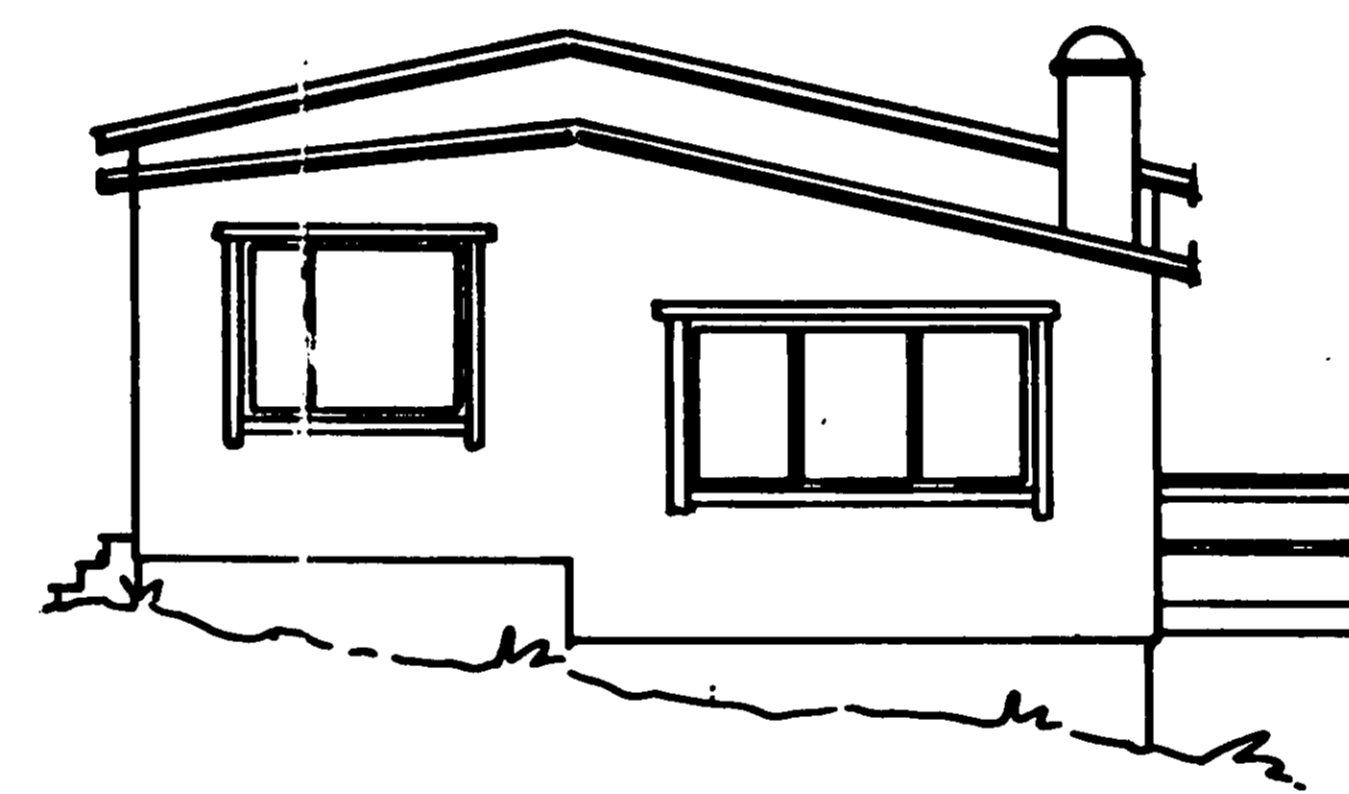

5000

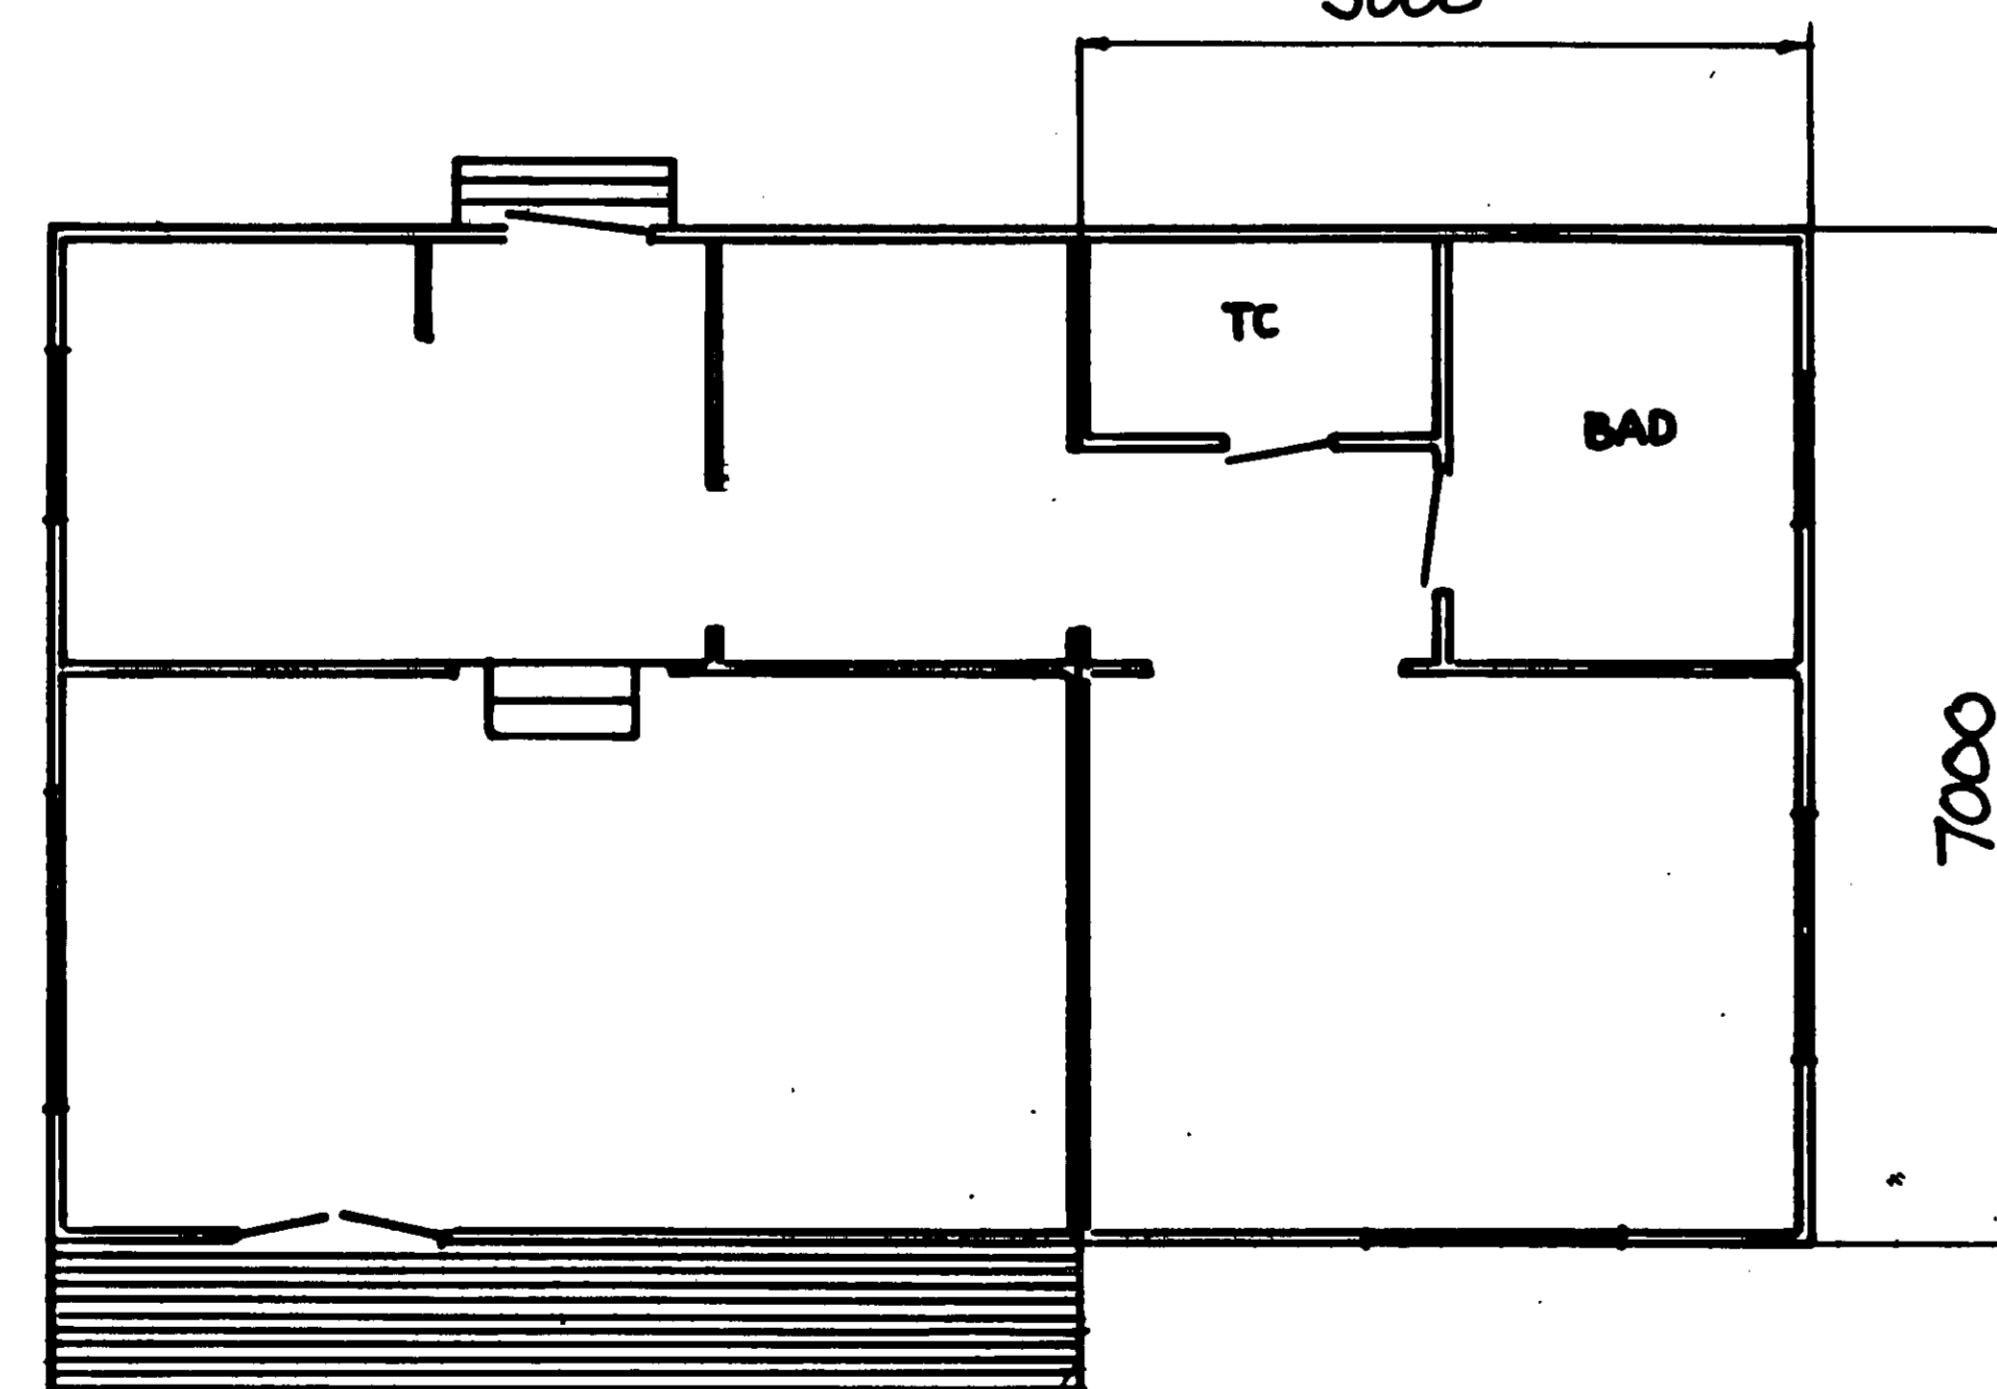

7000

Granskad och godkänd  
Bygglov beviljat 19900102  
AS  
*Björn Cederström*  
Björn Cederström  
Arkitekt SAR

Reviderade ritn. 87 06 11.

HARKA 4:119  
FRÖTUNA. NORRTÄLJE.

RITAD: PSM

SKALA: 1:100

Barklund, Sölm. Superreca 2182 A3/S16

ARKIVA