



Entrepelan

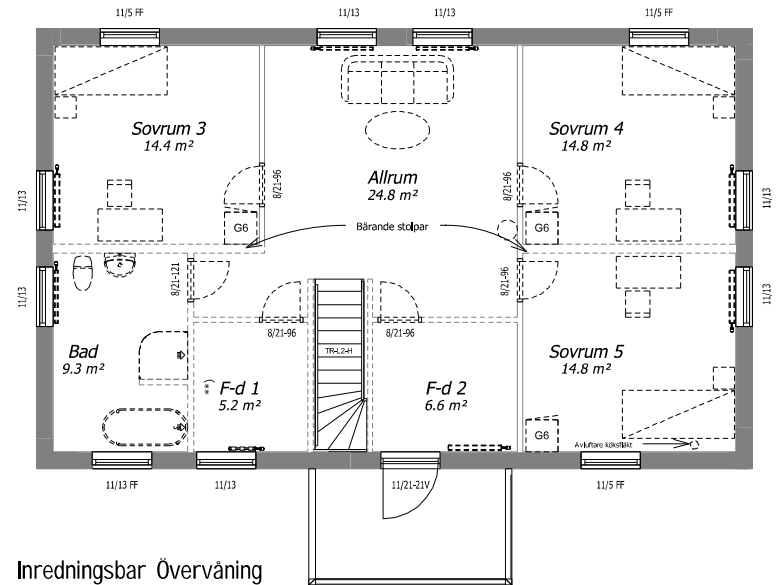

Inredningsbar Övervåning

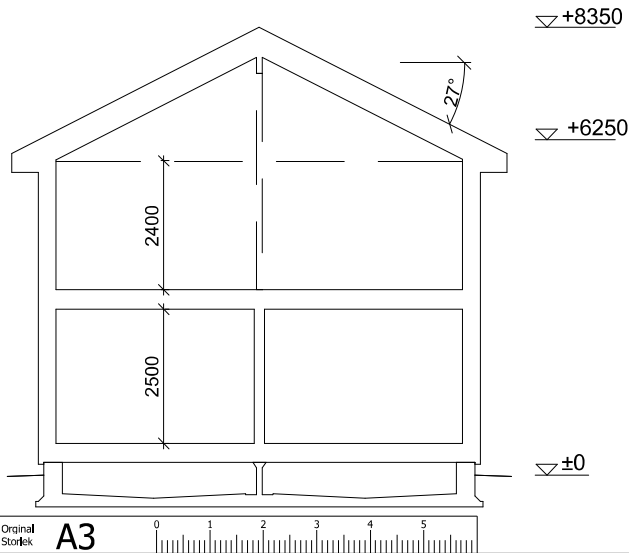

▽ +8350

▽ +6250

▽ ±0

*) = Kopplingslucka för el, värme och vatten

***) = Vattenskåp

MMS = Multimedia skåp

ELC = Elmätarskåp

Boarea (BOA)

Bruttoarea (BTA)

Byggyta (BYA)

Bottenplan 97.2 m²

111.3 m²

111.3 m²

Överplan 97.2 m²

111.3 m²

		Lena Palmqvist Hårsby 2:56 Norrtälje Kommun	
KONTROLLERAD AV		HUSTYP Spira 194 High - Rtv	
RITAD AV <i>Therese Genselius Frid</i>		RITNINGSTYP Planritning	
DATUM 16-03-16		SKALA 1 : 100	
REV.		RITN. NR. A401	
REVIDERINGEN AVSER		ÅRENDENR. 920700-16-007	
SIGN. DATUM		ORDERNR. 500 934	