



ENTRÉVÅNING

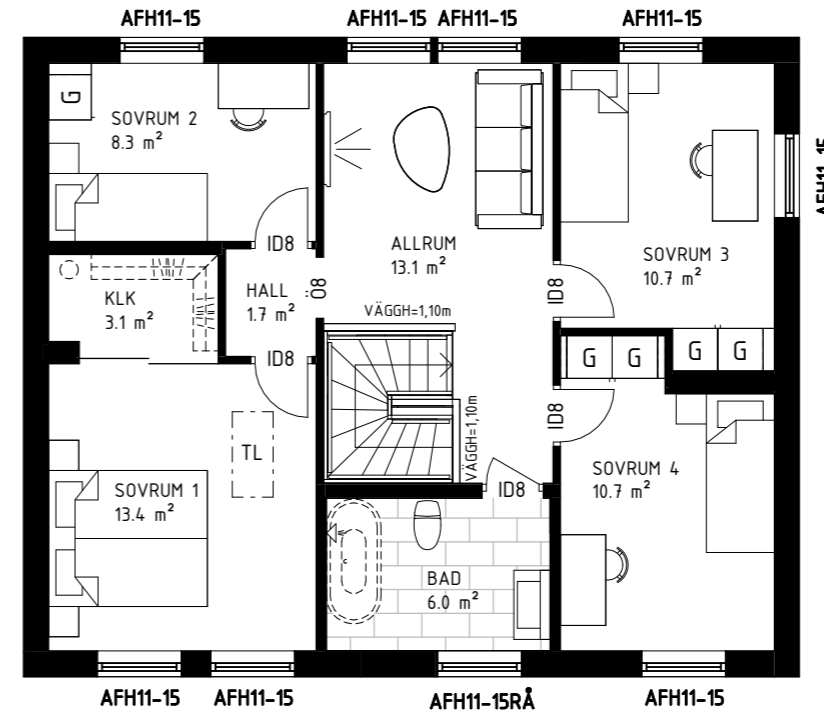

ÖVERVÅNING

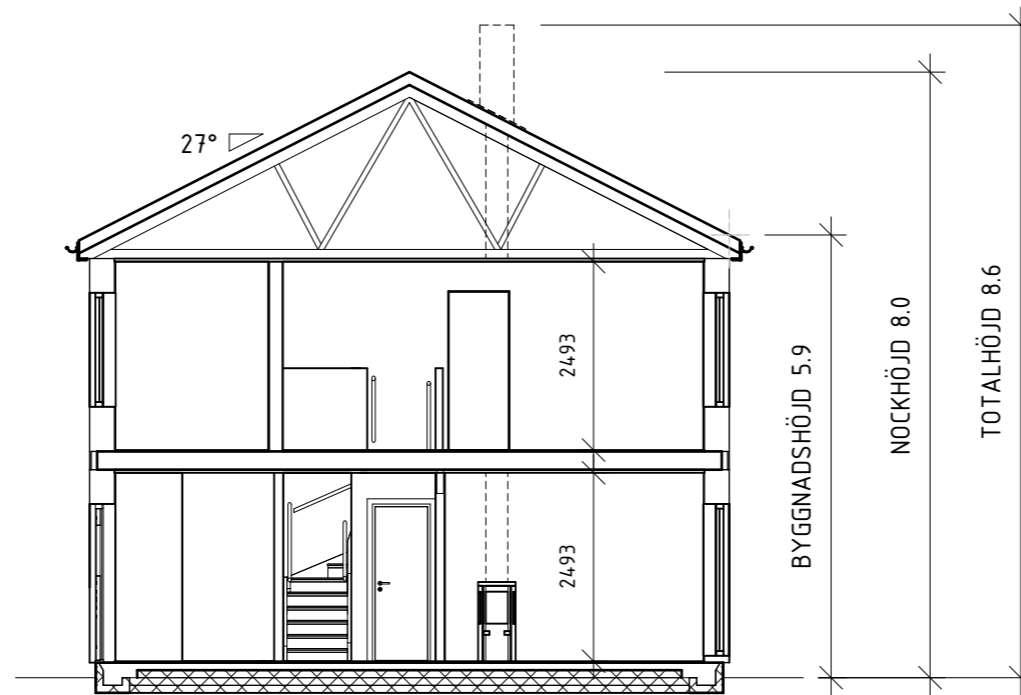

SKÅNETAKFOT  
SEKTION

# SMART 148 - KLASSISK

FASTIGHETS BETECKNING

HUSTYP: F23148-8R-X

SKISSNUMMER:

DATUM: 2024-11-11

ARKITEKT: FRIDA ANDERSSON

RITAD AV: TAMARA STRAZMESTEROV

DENNA RITNING ÄR MYRESJÖHUS EGENDOM. DEN FÅR EJ KOPIERAS OCH DESS INNEHÅLL FÅR EJ DELGES TREDJE PERSON UTAN VÅRT SKRIFTLIGA TILLSTÅND. ÖVERTRÄDELSE AV DENNA BESTÄMMELSE BEIVRAS ENLIGT LAG.

| BYGGNADSAREA (BYA) |                         | BOAREA (BOA) |                         | BRUTTOAREA (BTA) |                         |
|--------------------|-------------------------|--------------|-------------------------|------------------|-------------------------|
| PLAN 1             | BYA 86.8 m <sup>2</sup> | PLAN 1       | BOA 73.8 m <sup>2</sup> | PLAN 1           | BTA 86.8 m <sup>2</sup> |
| PLAN 2             | BYA 86.8 m <sup>2</sup> | PLAN 2       | BOA 74.1 m <sup>2</sup> | PLAN 2           | BTA 86.8 m <sup>2</sup> |

\*/ FÖNSTRET TÅL EJ VATTENBEGJUTNING.  
MYRESJÖHUS FRÅNSÄGER SIG REKLAMATIONER SOM HAR SIN GRUND I ATT FÖNSTRET HAR UTSATTS FÖR VATTEN.


www.myresjohus.se | 010-434 10 00 | 574 85 VETLANDA



SKALA 1:100




FASAD FRAMSIDA

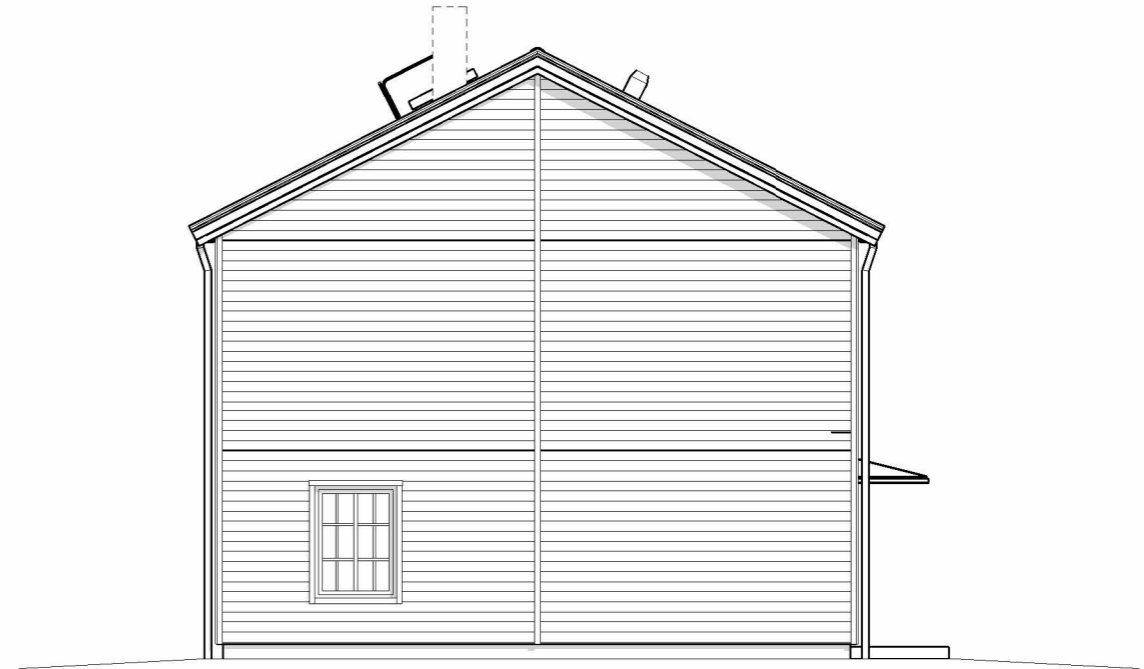

FASAD VÄNSTERSIDA



FASAD BAKSIDA

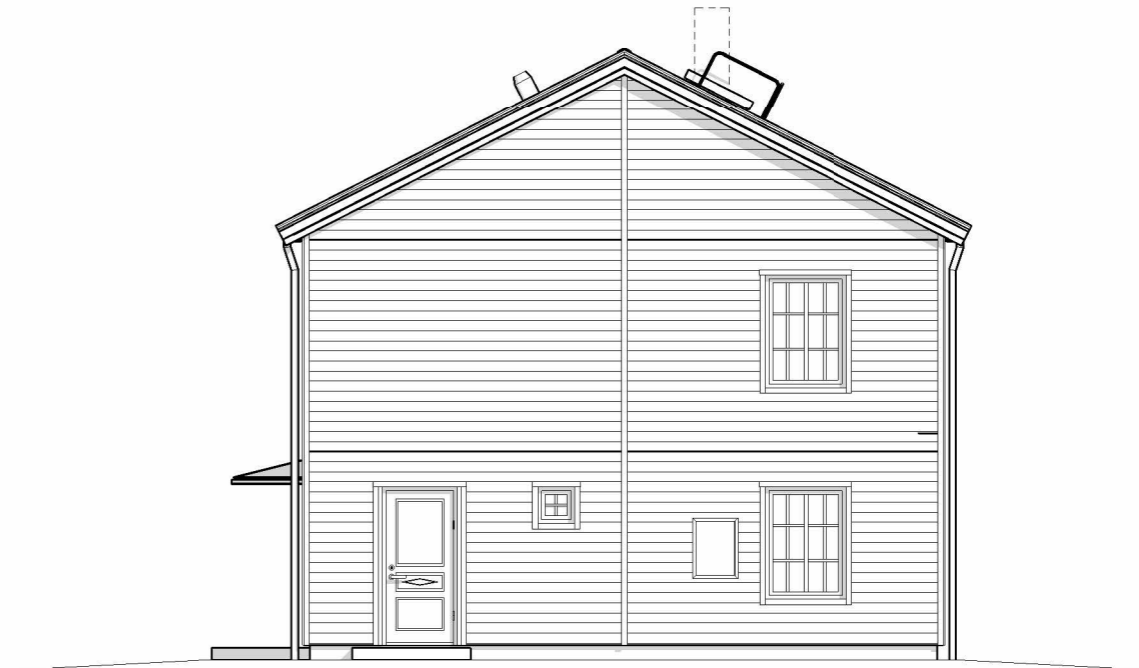

FASAD HÖGERSIDA

## SMART 148 – KLASSISK

FASTIGHETS BETECKNING

HUSTYP: F23148-8R-X

SKISSNUMMER:

DATUM: 2024-11-11


ARKITEKT: FRIDA ANDERSSON

RITAD AV: TAMARA STRAZMESTEROV

DENNA RITNING ÄR MYRESJÖHUS EGENDOM. DEN FÅR EJ KOPIERAS OCH DESS INNEHÅLL FÅR EJ DELGES TREDJE PERSON UTAN VÅRT SKRIFTLIGA TILLSTÅND. ÖVERTRÄDELSE AV DENNA BESTÄMMELSE BEIVRAS ENLIGT LAG.


[www.myresjohus.se](http://www.myresjohus.se) | 010-434 10 00 | 574 85 VETLANDA

 **Myresjöhus**

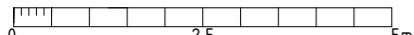SKALA 1:100 



ÖVERVÅNING

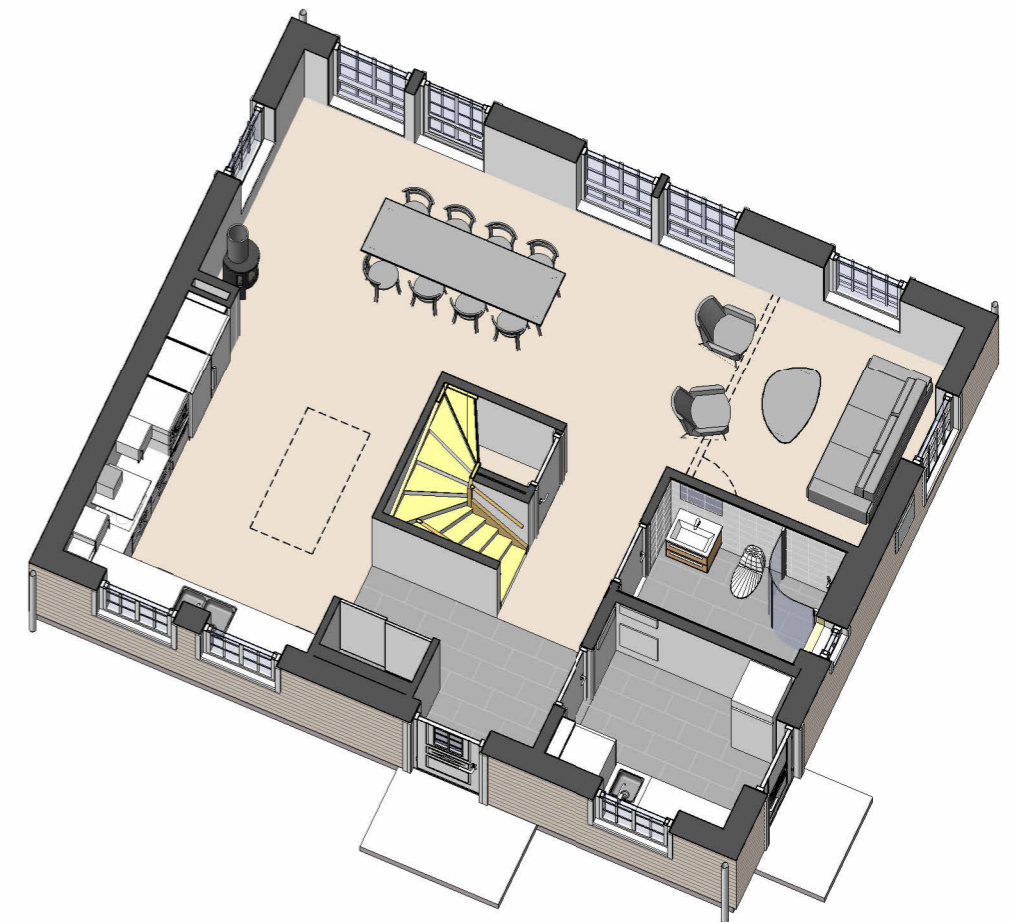

BOTTENVÅNING

## SMART 148 - KLASSISK

FASTIGHETSBETECKNING

HUSTYP: F23148-8R-X

SKISSNUMMER:

DENNA RITNING ÄR MYRESJÖHUS EGENDOM. DEN FÅR EJ KOPIERAS OCH DESS INNEHÅLL FÅR EJ DELGES TREDJE PERSON UTAN VÅRT SKRIFTLIGA TILLSTÅND. ÖVERTRÄDELSE AV DENNA BESTÄMMELSE BEIVRAS ENLIGT LAG.

HUSET PÅ DENNA RITNING KAN VARA UTRUSTAT MED TILLVAL SOM MEDFÖR PRISJUSTERING.

DATUM: 2024-11-11

ARKITEKT: FRIDA ANDERSSON

RITAD AV: TAMARA STRAZMESTEROV

[www.myresjohus.se](http://www.myresjohus.se) | 010-434 10 00 | 574 85 VETLANDA

 **Myresjöhus**