
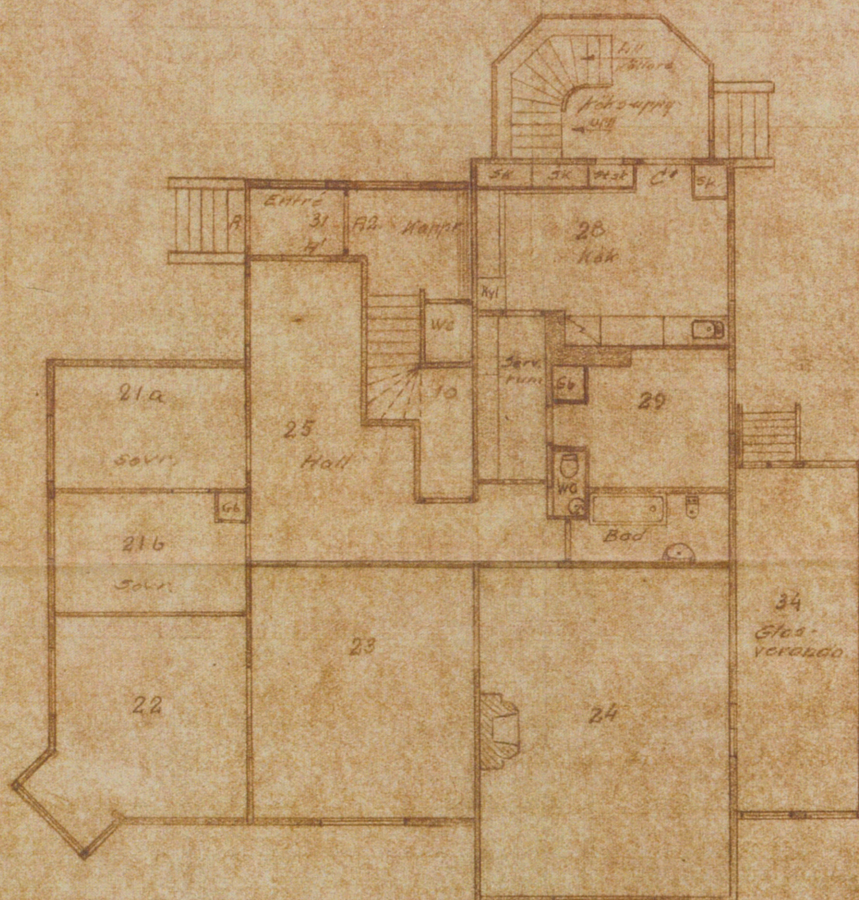


Elleröskär Nr 11.

Jag. C. G. Estlander.

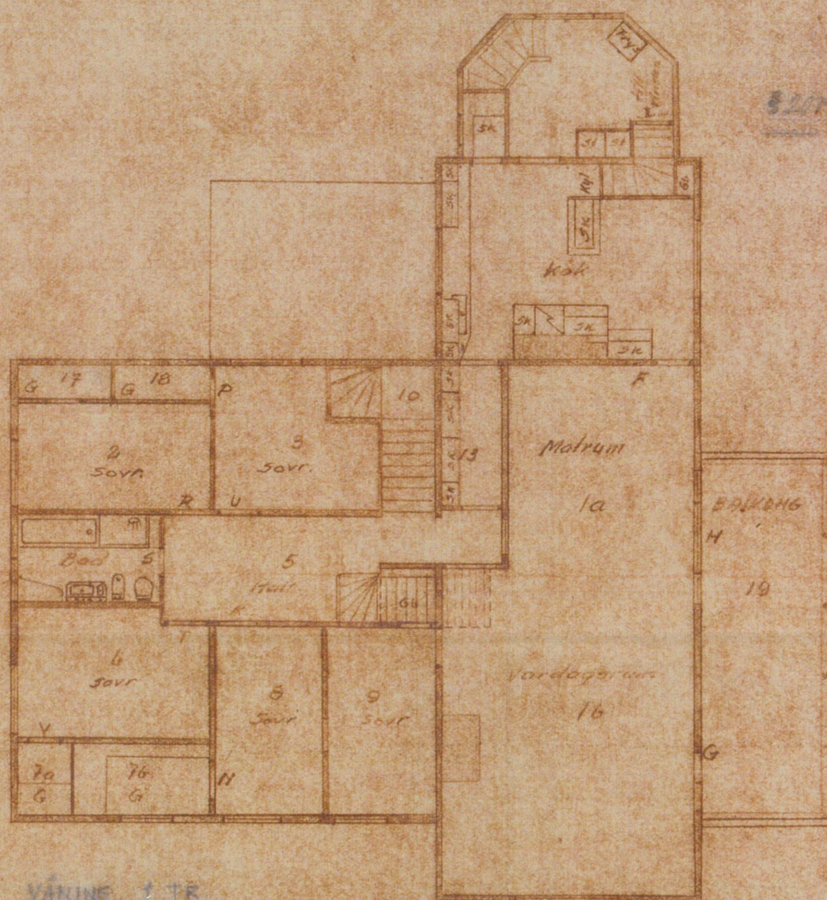

Skala 1:100

C. G. Estlander 10.2.61.

BYGGNADSNÄMNDEN
KARLSKRONA

Inkom 16.4.63

dm 109/61

Elleskör Nr 11.


Vindsvåning.

Festlagd byggnadsnämndens
beslutning daterad den

12 APR 1961

§ 207


1961:1

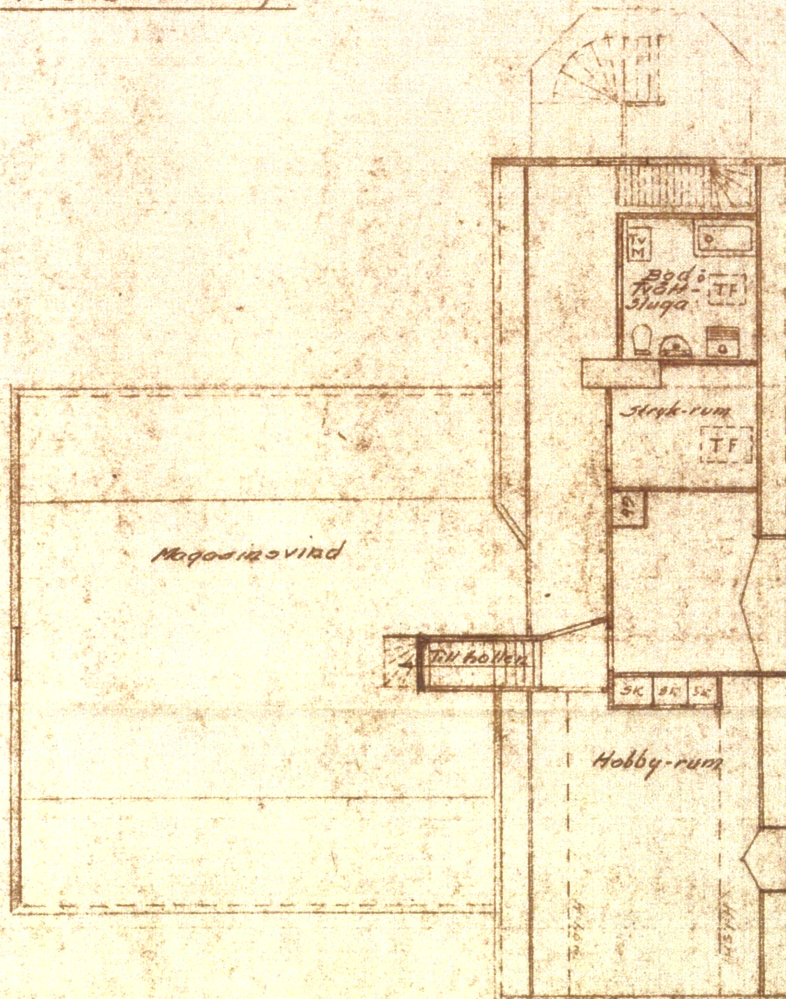

C.G. Estlander

Karlskrona d. 28.2.61.

Skala 1:100

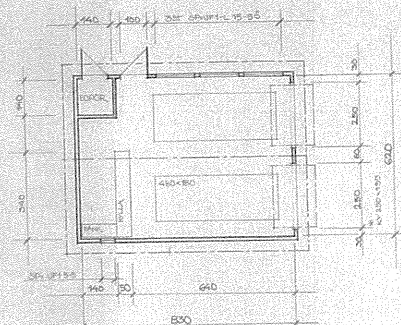

GÅLAFÖRTÄR: FÖR VP 224 FUR/ST 28L 25T, URAN DEERDA GMY.
 GÖRRAR: FÖR KVD 321 FUR/ST 10L 15T V 15T H,
 KONSTER: 35T SF/UP 14.15-50, 15T SF/UP 15-5.
 ÖVERGÅNG MELLAN URSÄRDE OCH BEFÄRDE FÄVEL.



Gudrun
GARAGE • ELLESKÅR 11.
SKALA 1:100
77.09.16.