




FASAD MOT NORDOST

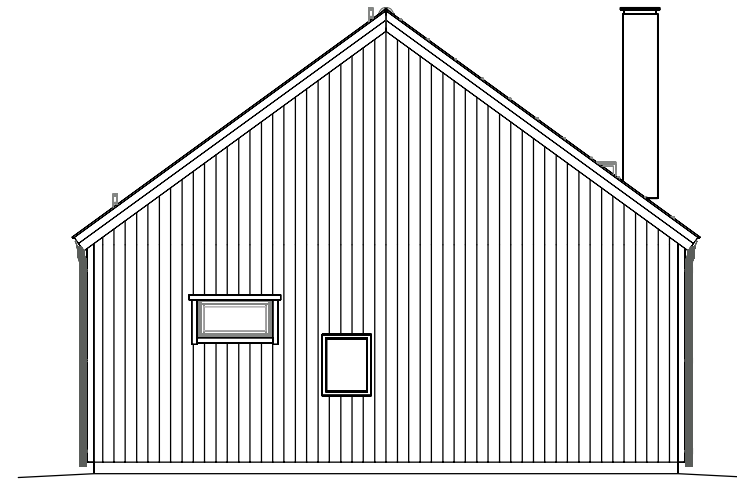

FASAD MOT NORDVÄST

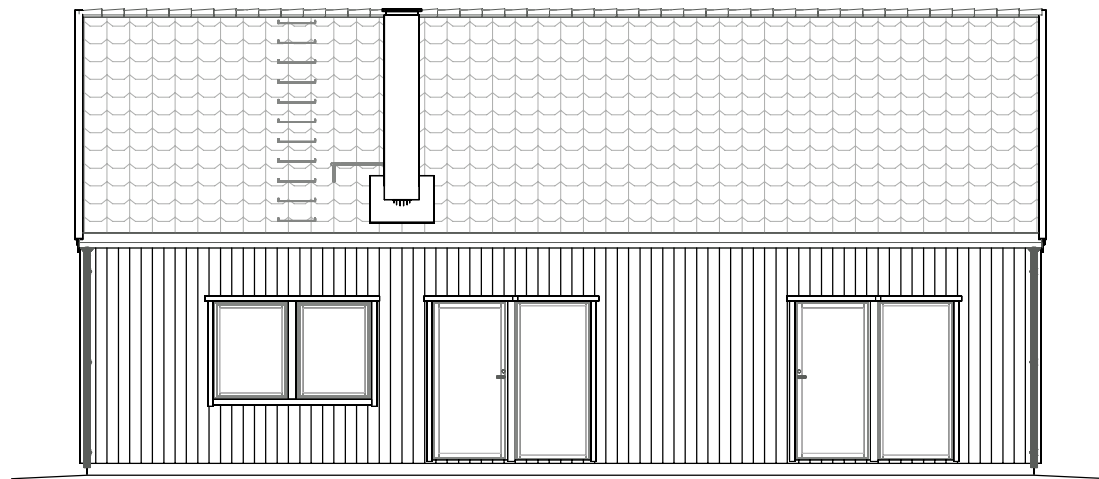

FASAD MOT SYDVÄST

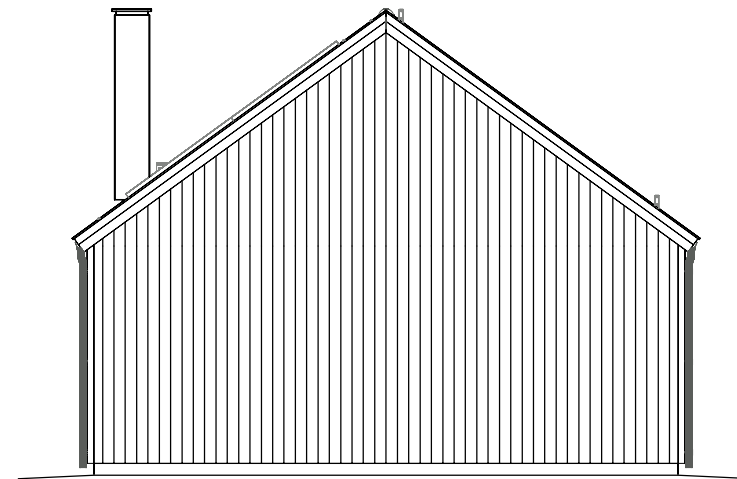

FASAD MOT SYDOST

C	UPPRÄTTAD SOM BYGGLOVSHANDLING.	2024-09-26	JJN
B	FÖNSTERSÄTTNING.	2024-09-19	JJN
A	FÖNSTERSÄTTNING & BRASKAMIN.	2024-09-13	JJN
BET	ÄNDRINGEN AVSER	DATUM	SIGN

Dala Trähus
 NYTORPSVÄGEN 23, 459 32 LJUNGSKILE

GÖRAN OLSSON
 STORA DYRÖN 1:358
 TJÖRNS KOMMUN

PROJEKT
 24039S

RITAD/KONSTR
 JJN

FASADER

DATUM
 2024-09-05

HANDLAGGARE

RITNINGSTYP
 BYGGLOVSHANDLING

SKALA
 1:100 A3

NUMMER
 A-40.3-01

BET
 C

