

# NYBYGGNADSKARTA

## SAMHÄLLSBYGGNADSFÖRVALTNINGEN

Datum  
2024-07-25

Nr

Fastighet  
FLYBACKA 1:33

Gatuadress  
Torpas väg 1, 51198 Hyssna

Kommun  
Mark

Areal m<sup>2</sup>  
1469 m<sup>2</sup>

Anmärkning: A4

Kartan upprättad av: Fadi Aburashid


### Planinformation

Detaljplan:  
1965-02-09

### VA-information

Fastigheten ligger utanför verksamhetsområde  
för kommunala VA-tjänster.

För frågor om vatten och avlopp, kontakta [va@mark.se](mailto:va@mark.se)

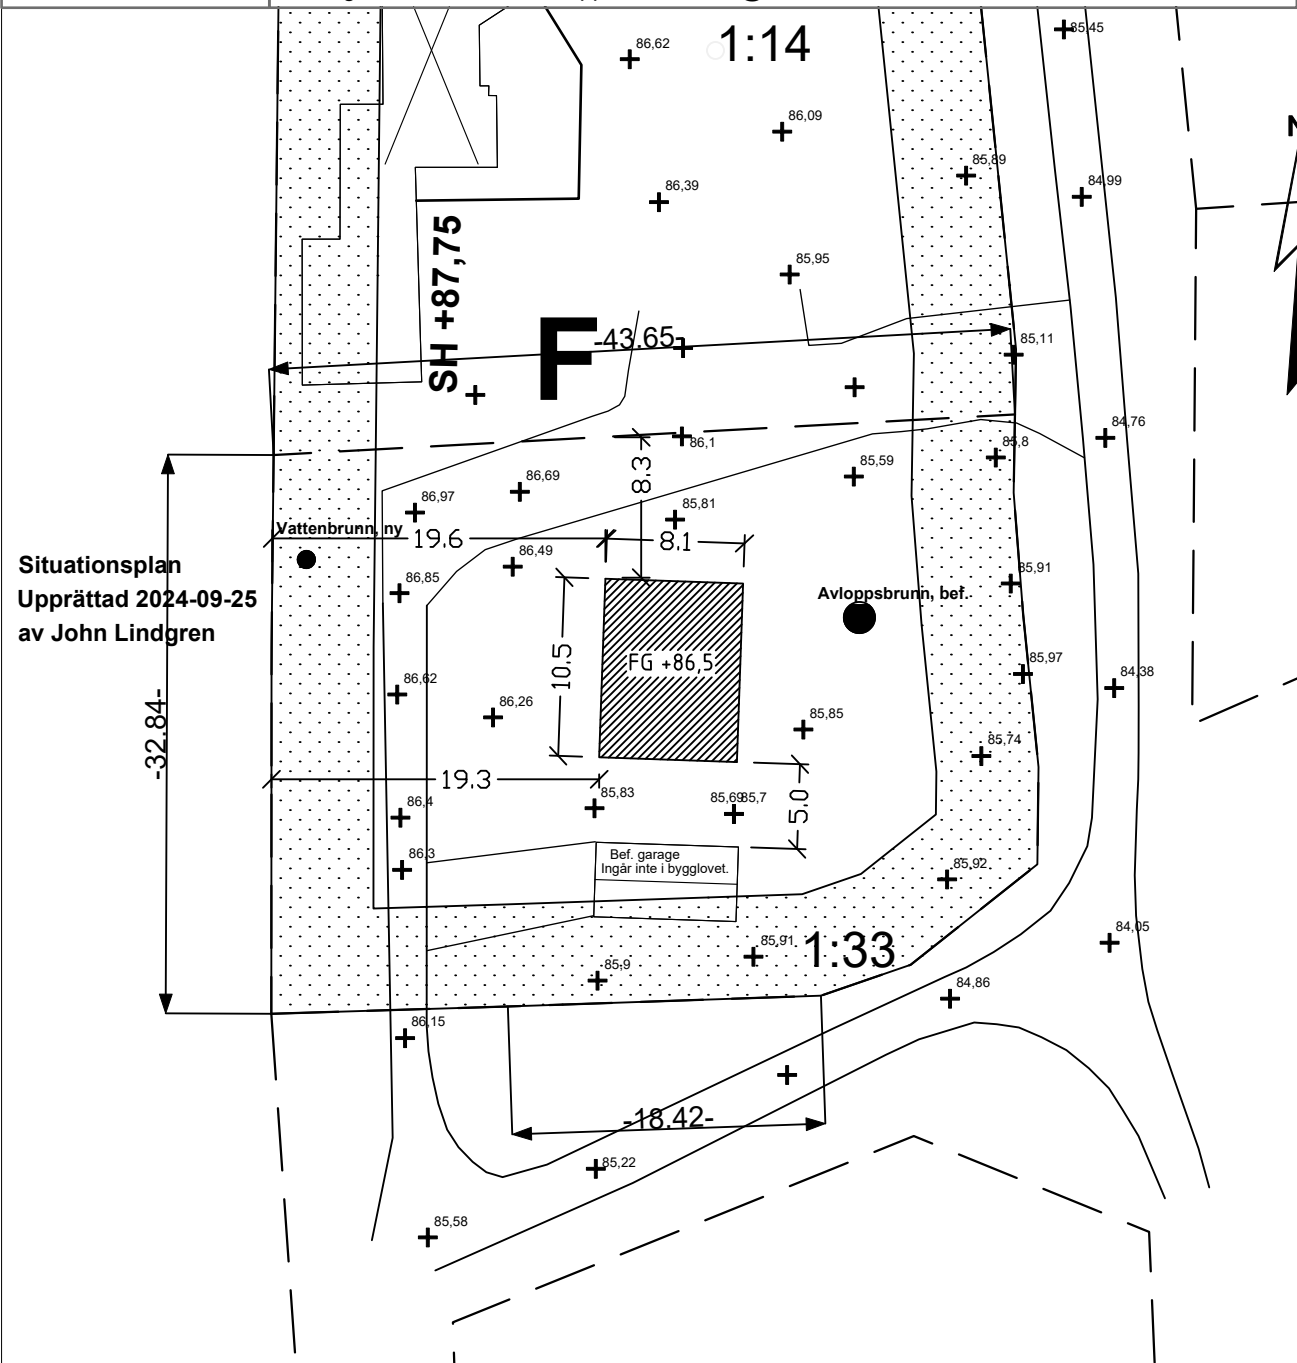

Situationsplan  
Upprättad 2024-09-25  
av John Lindgren

0 5 10 20 Meter

Skala  
1:400

Mätclass  
III

Koordinatsystem i plan  
SWEREF99 12 00

Koordinatsystem i höjd  
RH 2000

Beteckningsstandard  
HMK