

NYBYGGNADSKARTA

SAMHÄLLSBYGGNADSFÖRVALTNINGEN

Datum
2024-07-25

Nr

Fastighet
FLYBACKA 1:33

Gatuadress
Torpas väg 1, 51198 Hyssna

Kommun
Mark

Areal m²
1469 m²

Anmärkning: A4

Kartan upprättad av: Fadi Aburashid

Planinformation

Detaljplan:
1965-02-09


VA-information

Fastigheten ligger utanför verksamhetsområde
för kommunala VA-tjänster.

För frågor om vatten och avlopp, kontakta va@mark.se

Dokument tillhör beslut D §1749 Bygglövsställare Natalie Clausen, 2024-10-15, BYGG.2024.1836

Markplanering
Upprättad 2024-09-25
av John Lindgren

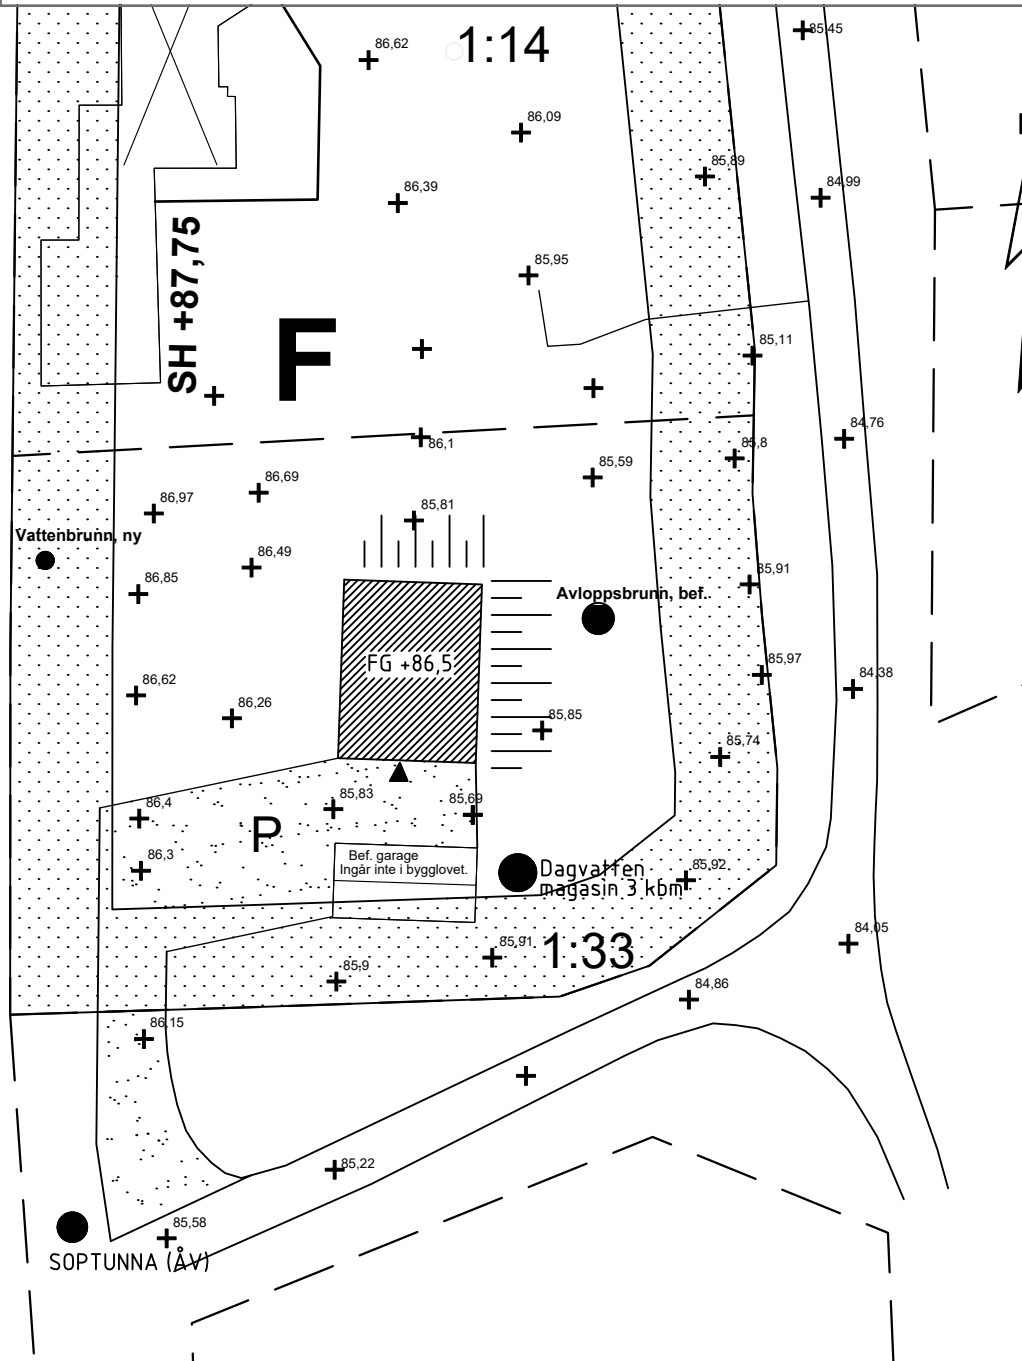

Ankom: 2024-09-25 Ärende: BYGG.2024.1836 Handling: 2108400

0 5 10 20 Meter

Skala
1:400

Mätclass
III

Koordinatsystem i plan
SWEREF99 12 00

Koordinatsystem i höjd
RH 2000

Beteckningsstandard
HMK