

NYBYGGNADSKARTA
 över del av
 GÄNGLETORP 15:20 (arrendetomt 12)
 KARLSKRONA KOMMUN

Upprättad av METRIA 2003-05-06

Ulla Westerberg

Ulla Westerberg

Ingenjör

Uppgifter och beteckningar:

Gällande detaljplan lagakraftvunnen 1972-07-07

Fastigheten bildad - (arrendetomt)

Area (kv.meter)= -

18.9 Avvägd punkts höjd i förhållande till Rikets
 nollplan; havets medelvattenyta= 0,0

BFI Beteckningar vilka hänföra sig till gällande
 detaljplan

+ Gatuhöjd enligt gällande

Gatuadress: Dukagången 4

Skala 1:500	Reg.karta, lägesanvisning 03559	Koordinatsystem RT90 2.5gon V	Beteckningsstandard HMK
----------------	------------------------------------	----------------------------------	----------------------------

Tekniska Förvaltningens uppgifter

Vattenledning

Spillvattenledning

Regnvattenledning

Kombinerad ledning

+ Höjd å vattengång för ledning

+ Höjd å vattengång för ledning


Källargolvet kan ej läggas lägre än + om fritt fall för avlopps- och
 dräneringsvatten skall erhållas.

Anmärkning:

Datum:

Rörnätssind. Siavard Grahn

Fältavd IS	Fältkartering IS	Ritning IK	Granskning IK	Arkivering IK
---------------	---------------------	---------------	------------------	------------------

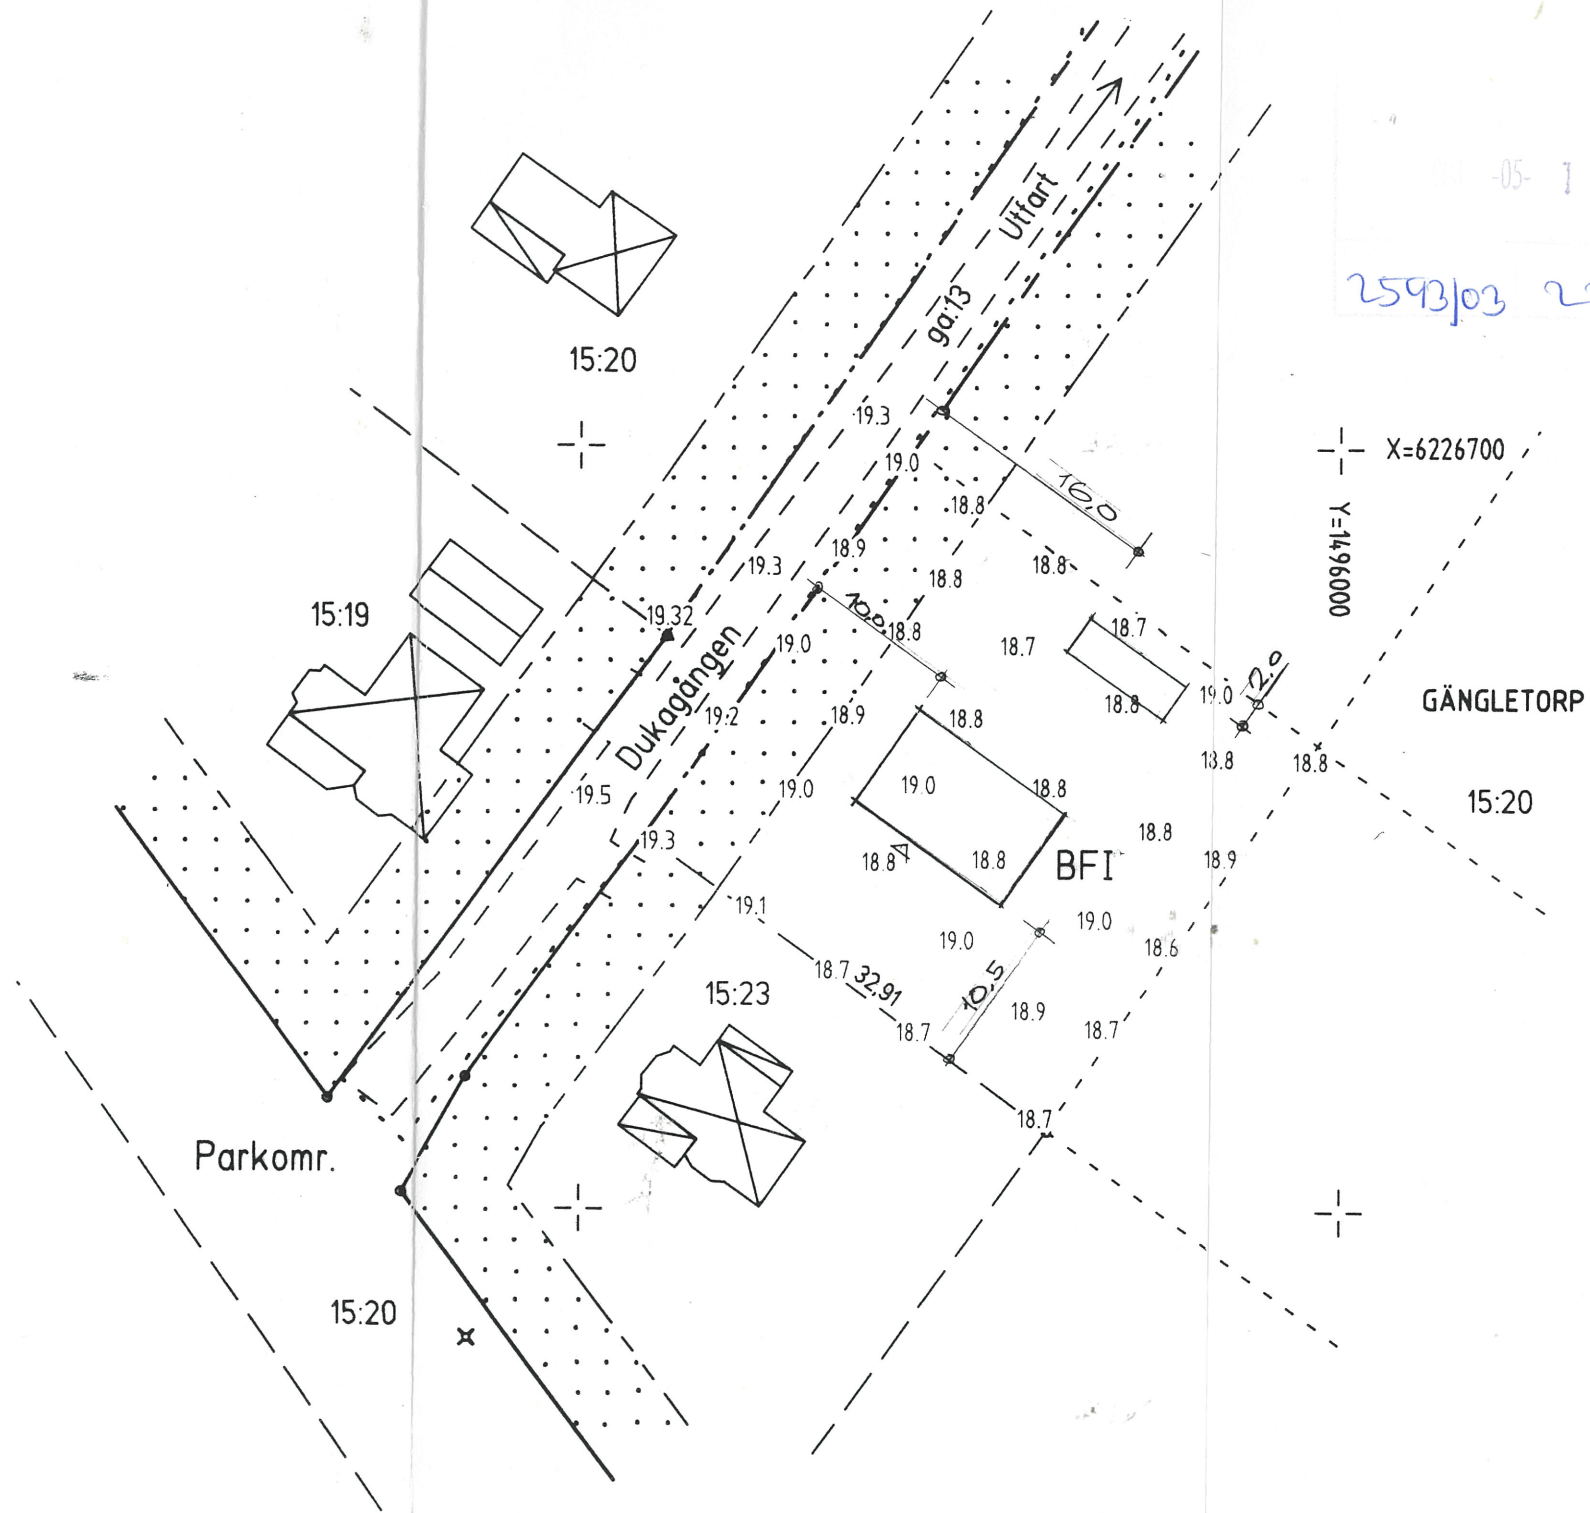

INGALILL STENÉR
 MYRESJÖ
 030512