


BOFAKTABLAD

LÄGENHETSYTÅ: 3 ROK, 79 m²

FÖRRÅDSYTÅ: 4 m²

TRÄDGÅRD: Ca 30-90 m², se sit.plan

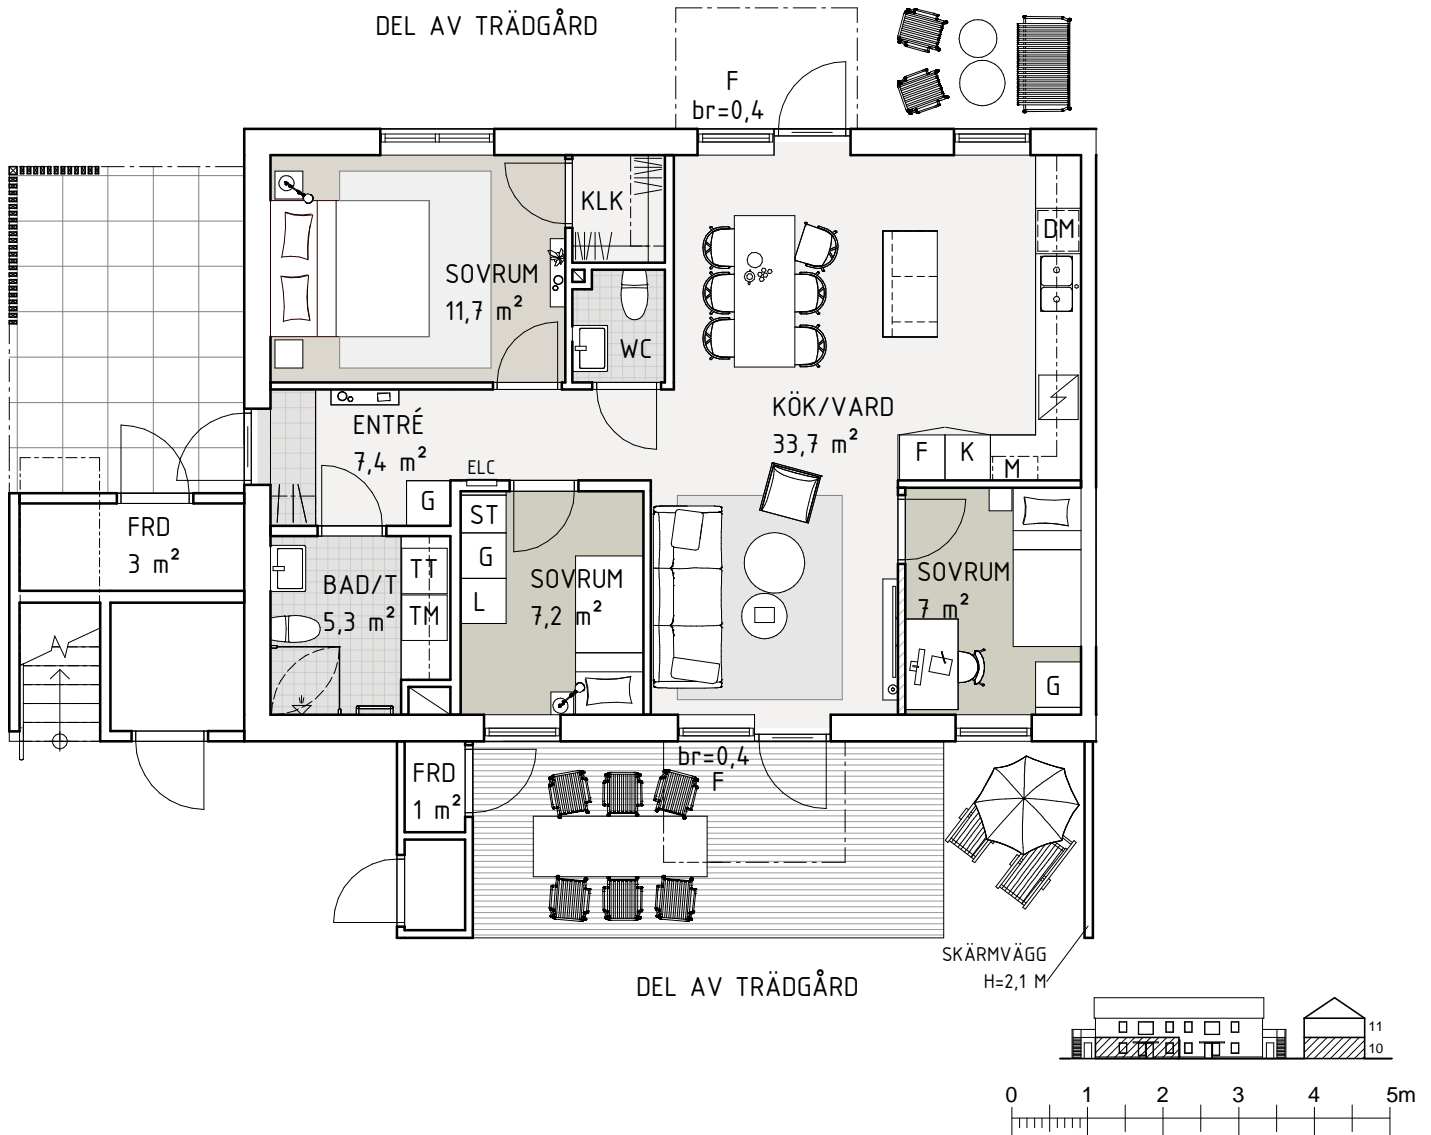

Skala 1:100

Rumshöjd ca 2,5 meter

Rumshöjd badrum ca 2,3 meter

Bröstningshöjd fönster 0,7 meter
(om inget annat anges)

Upprättad 2024-09-18

Originalformat A4

| | | | | | | |
|----------------|-------------|----|--------------|----------------------|-----|--------------|
| K/F | Kyl-/Frysåp | L | Linnesåp | Hatthylla (Ingår ej) | ELC | EI-/IT-såp |
| Spishäll & ugn | | TM | Tvättmaskin | Klädstång | | Tillvalsåp |
| DM | Diskmaskin | TT | Torktumlare | Klädstång med hylla | | Frånvalsåp |
| ST | Stådsåp | KM | Kombimaskin | Duschhörnå | F | Fast fönster |
| G | Garderob | | Handdukstork | | M | Micro |