


**BOFAKTABLAD**

**LÄGENHETSYTAN:** 4 ROK, 79 m<sup>2</sup>

**FÖRRÅDSYTAN:** 4 m<sup>2</sup> (Plan 1)

**TRÄDGÅRD:** Ca 30-90 m<sup>2</sup>, se sit.plan

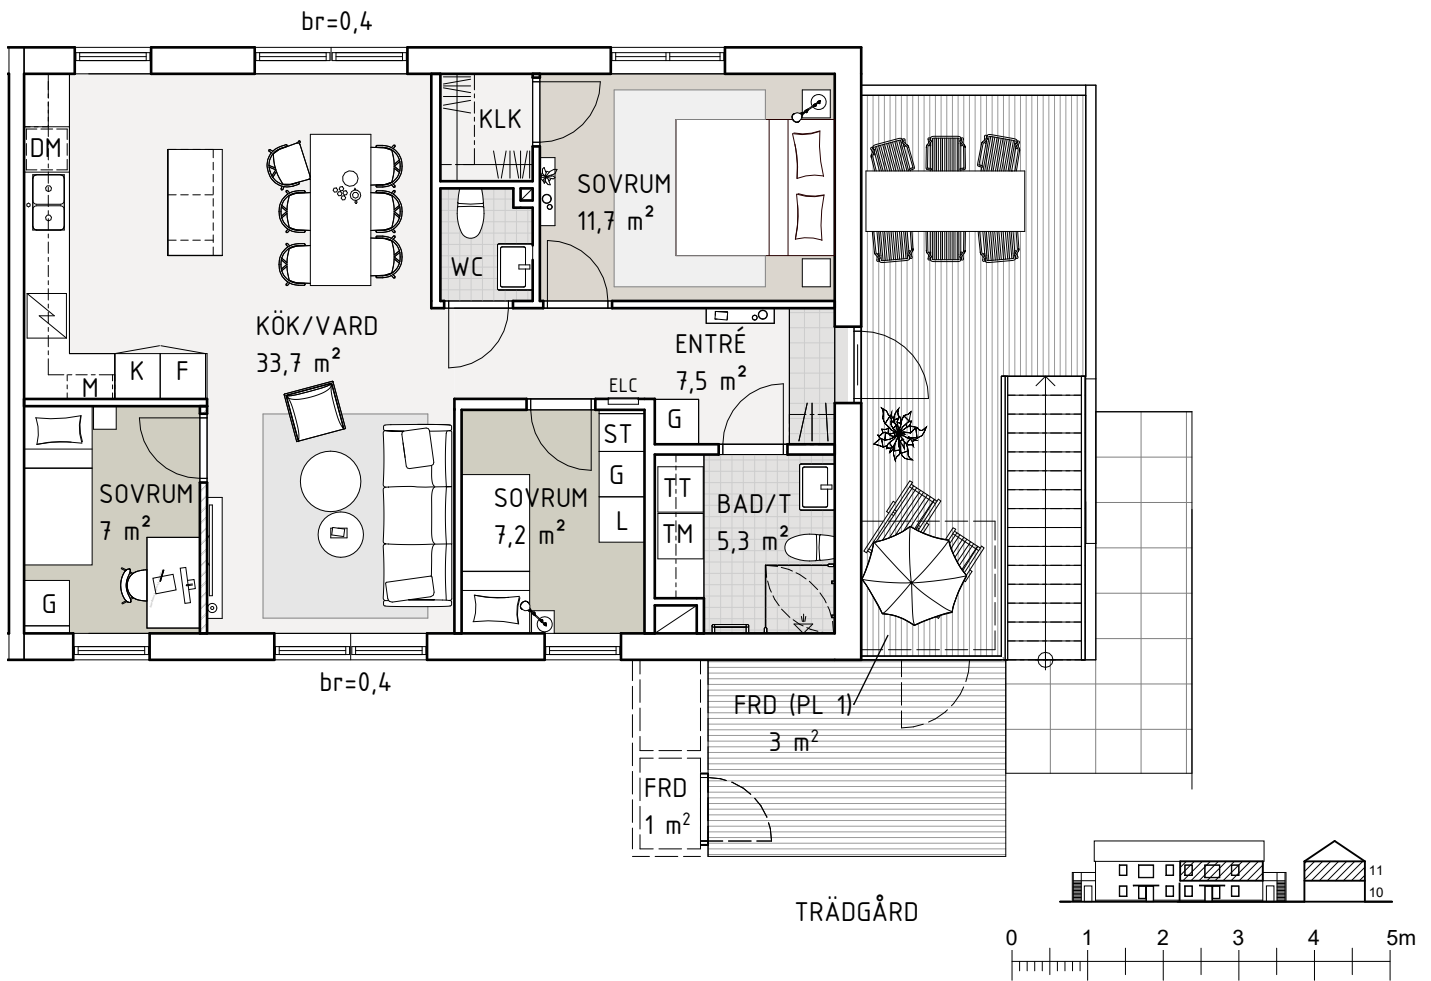

Skala 1:100

Rumshöjd ca 2,5 meter

Rumshöjd badrum ca 2,3 meter

Bröstningshöjd fönster 0,7 meter  
(om inget annat anges)

Upprättad 2024-09-18

Originalformat A4

K/F	Kyl-/Frys-kåp	L	Linneskåp	Hatthylla (Ingår ej)	ELC	EI-/IT-skåp
Spishäll & ugn		TM	Tvättmaskin	Klädstång	Tillvals-vägg	
DM	Diskmaskin	TT	Torktumlare	Klädstång med hylla	Frånvals-vägg	
ST	Städs-kåp	KM	Kombi-maskin	Duschhörna	F	Fast fönster
G	Garderob	Handdukstork			M	Micro