
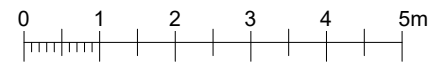
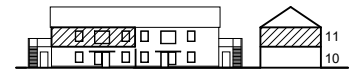


**BOFAKTABLAD**

**LÄGENHETSYTÅ:** 4 ROK, 79 m<sup>2</sup>

**FÖRRÅDSYTÅ:** 4 m<sup>2</sup> (Plan 1)

**TRÄDGÅRD:** Ca 30-90 m<sup>2</sup>, se sit.plan

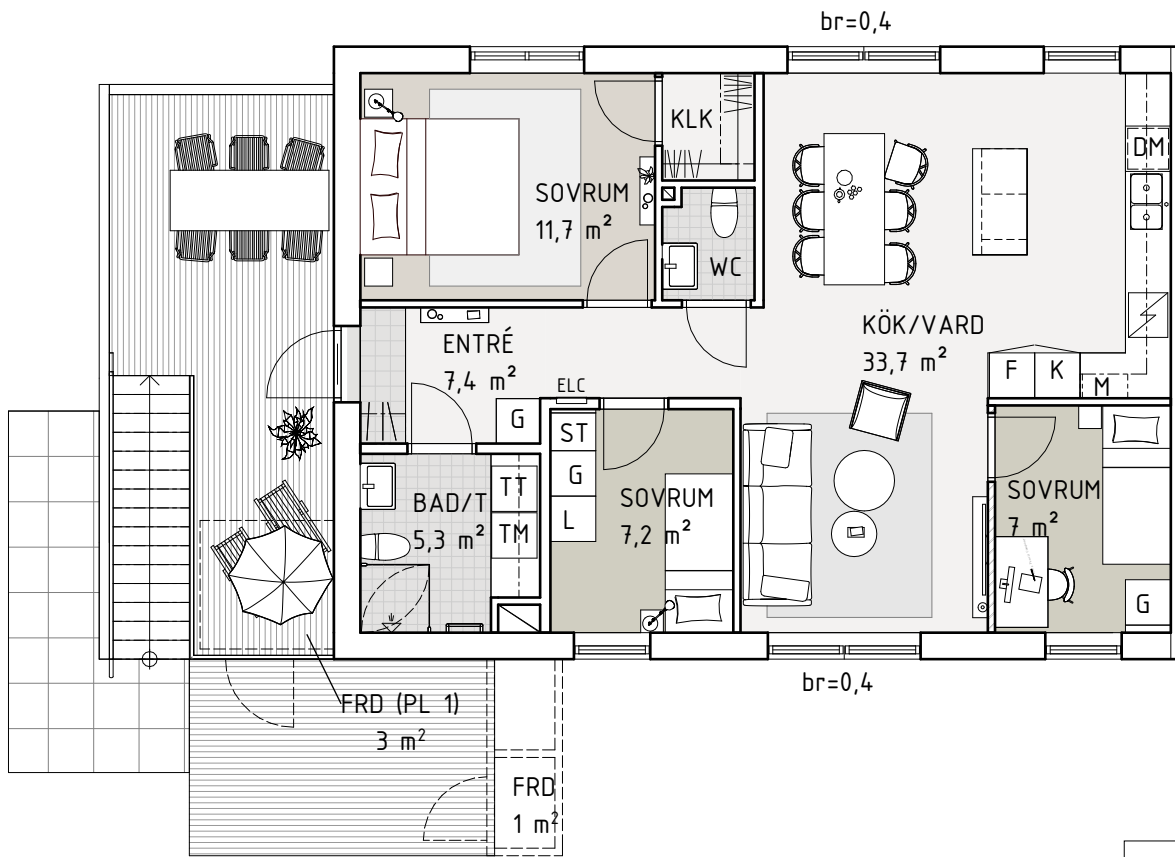

Skala 1:100

Rumshöjd ca 2,5 meter

Rumshöjd badrum ca 2,3 meter

Bröstningshöjd fönster 0,7 meter  
(om inget annat anges)

Upprättad 2024-09-18

Originalformat A4

K/F	Kyl-/Frysåp	L	Linnesåp	Hatthylla (Ingår ej)	ELC	EI-/IT-såp
Spishäll & ugn		TM	Tvättmaskin	Klädstång	Tillvalsåp	
Diskmaskin		TT	Torktumlare	Klädstång med hylla	Frånvalsåp	
ST	Stådsåp	KM	Kombimaskin	Duschhörnå	F	Fast fönster
G	Garderob	Handduåstork			M	Micro