




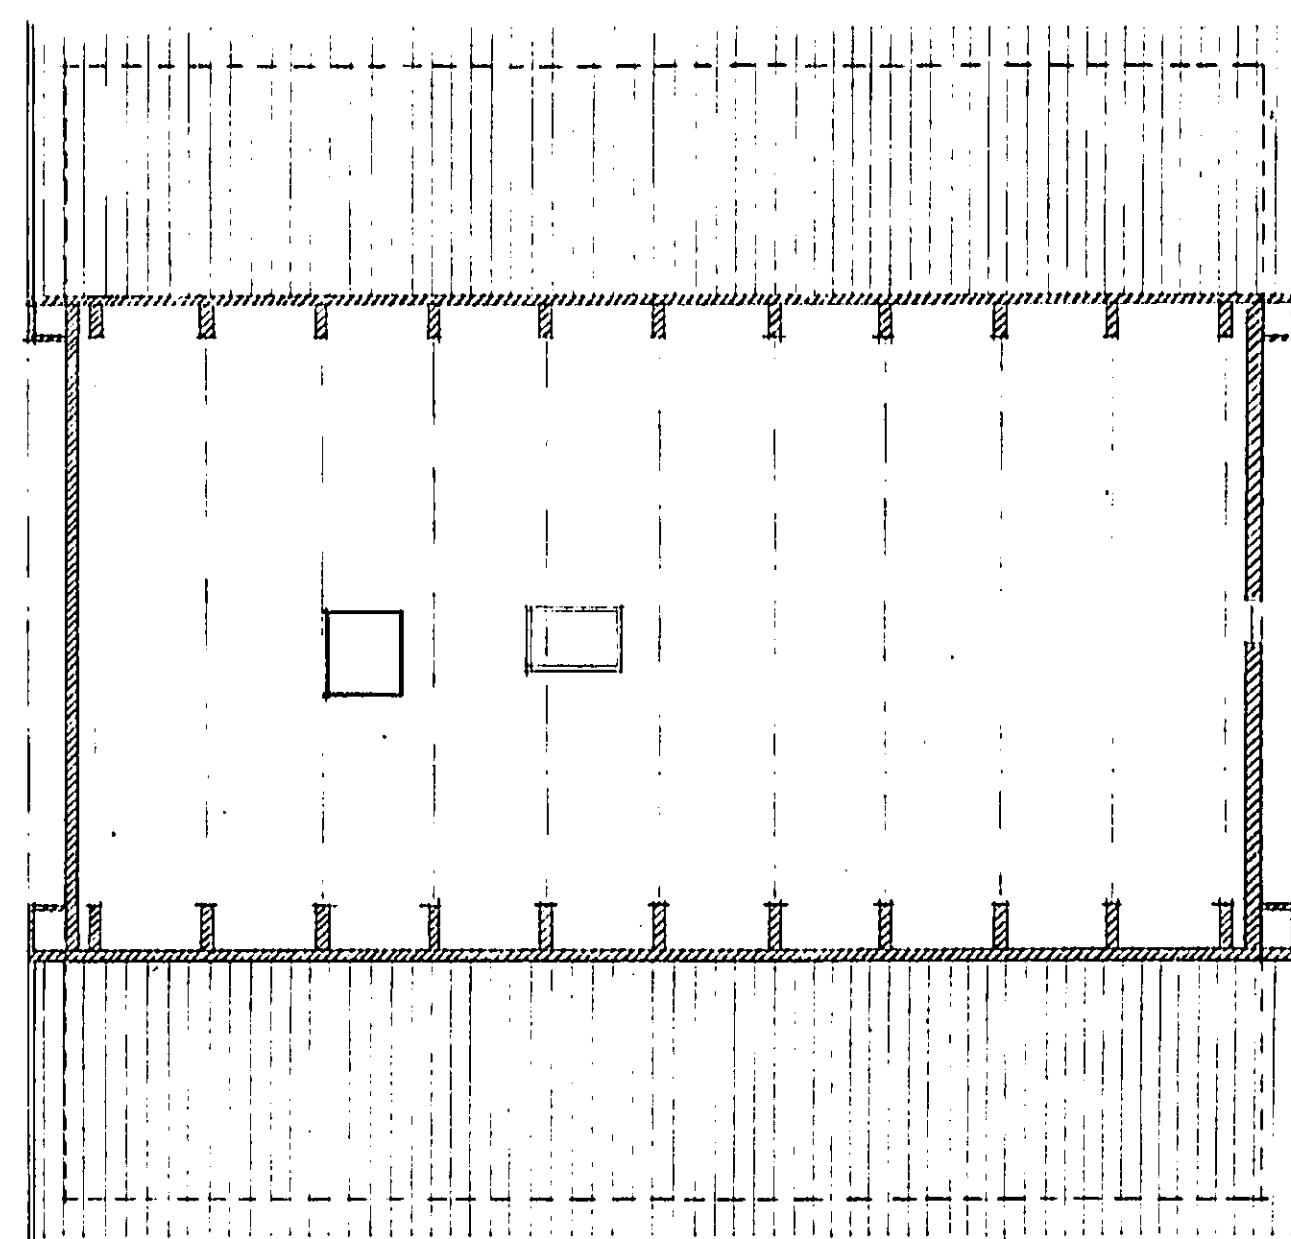

PLAN AV VIND

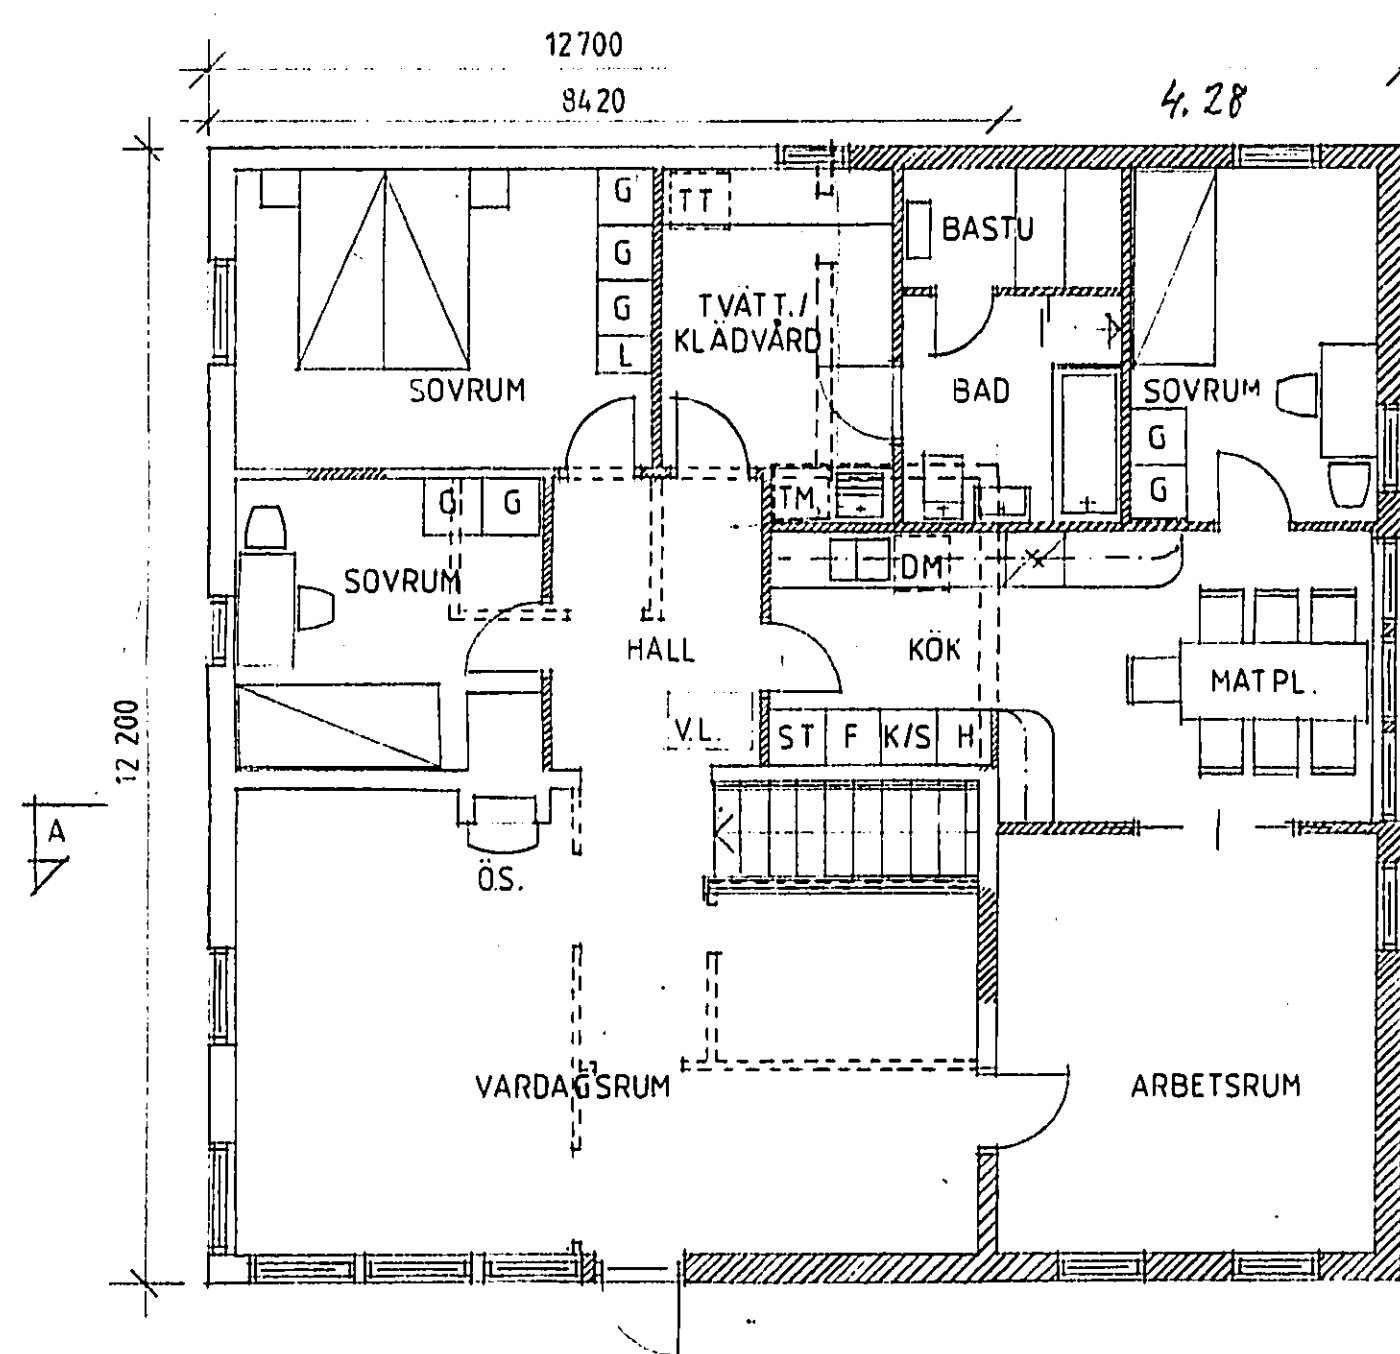


PLAN AV BV

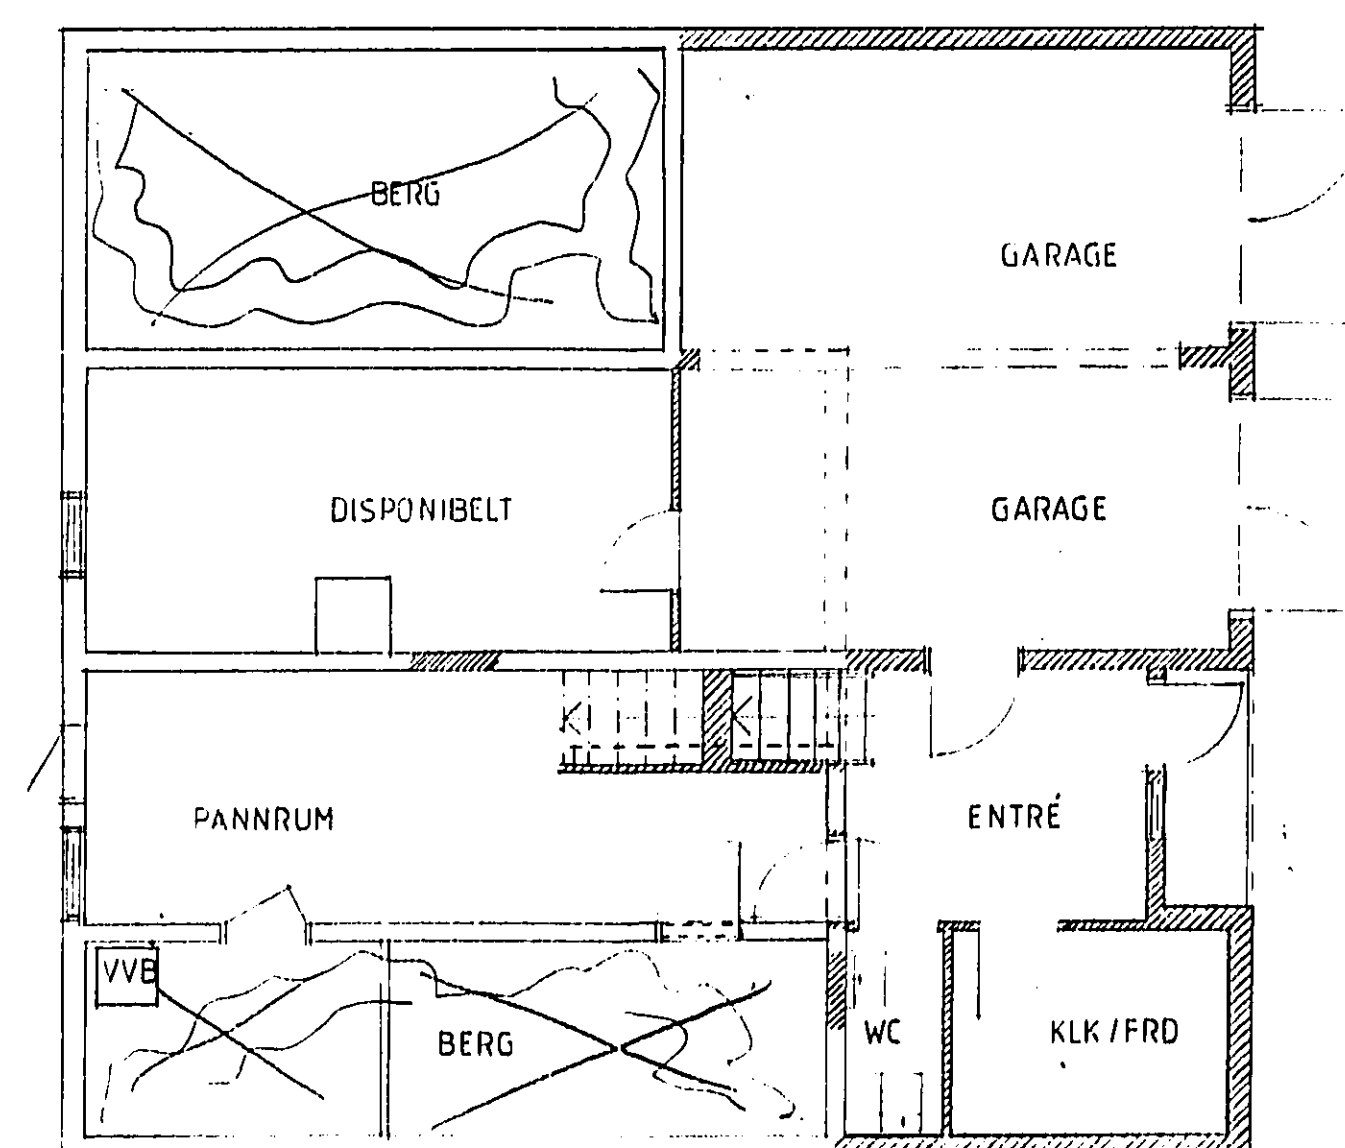


PLAN AV KV




FASAD MOT SYD-ÖST

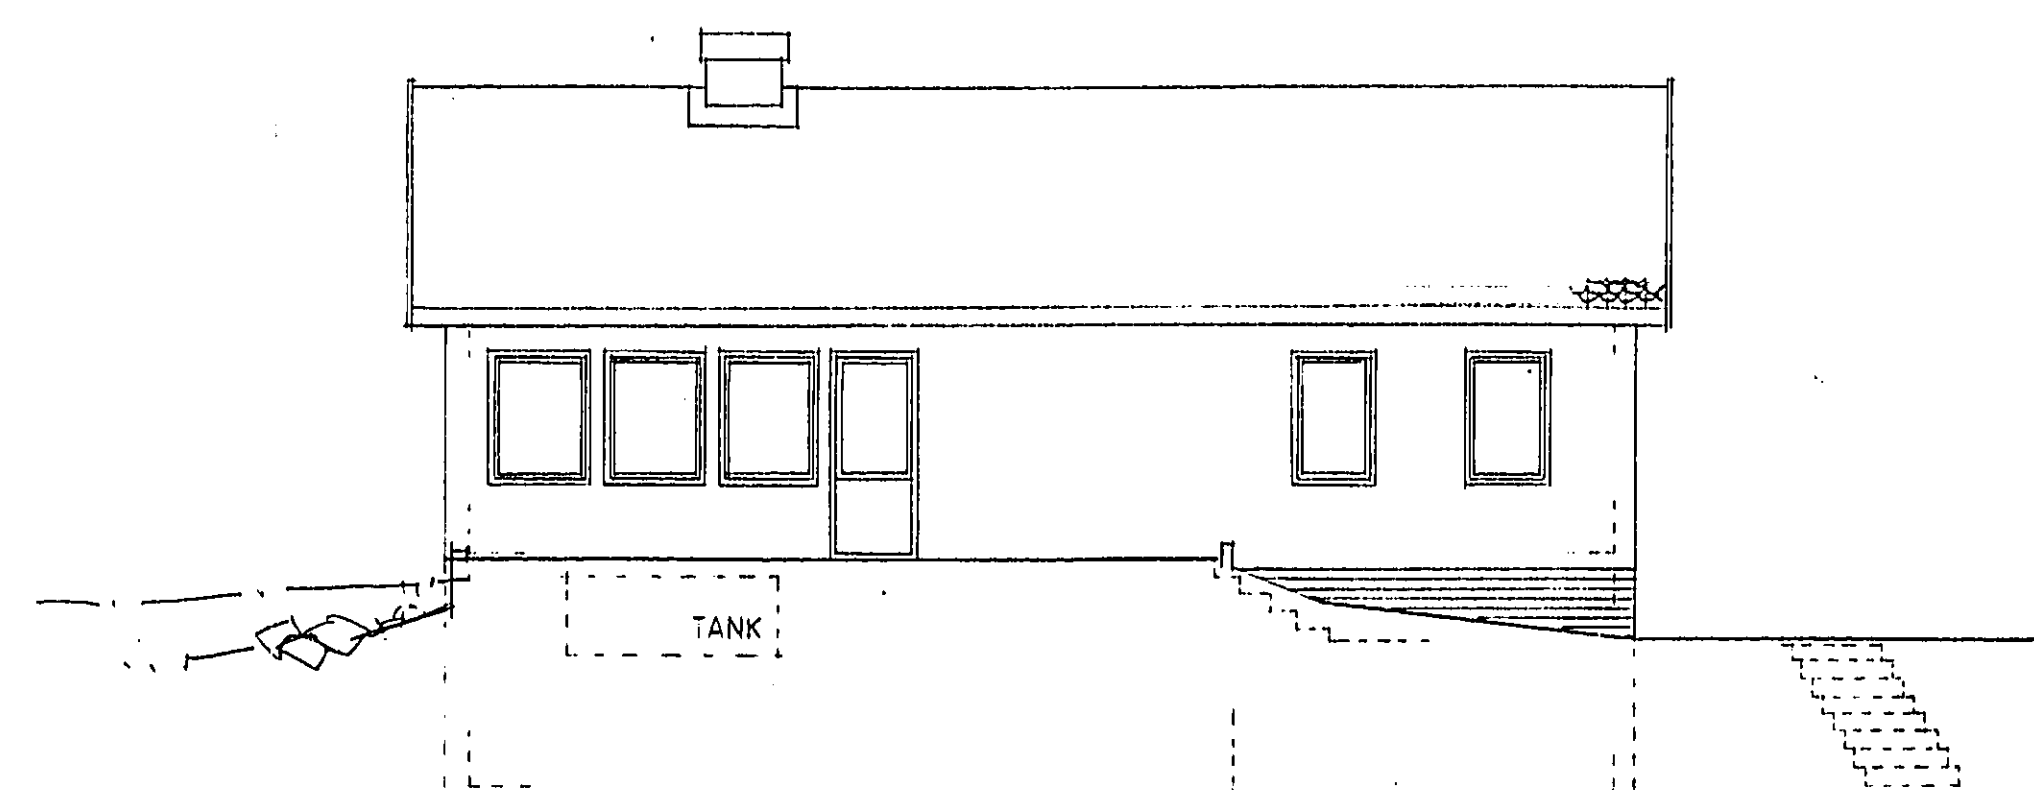

FASAD MOT SYD-VÄST

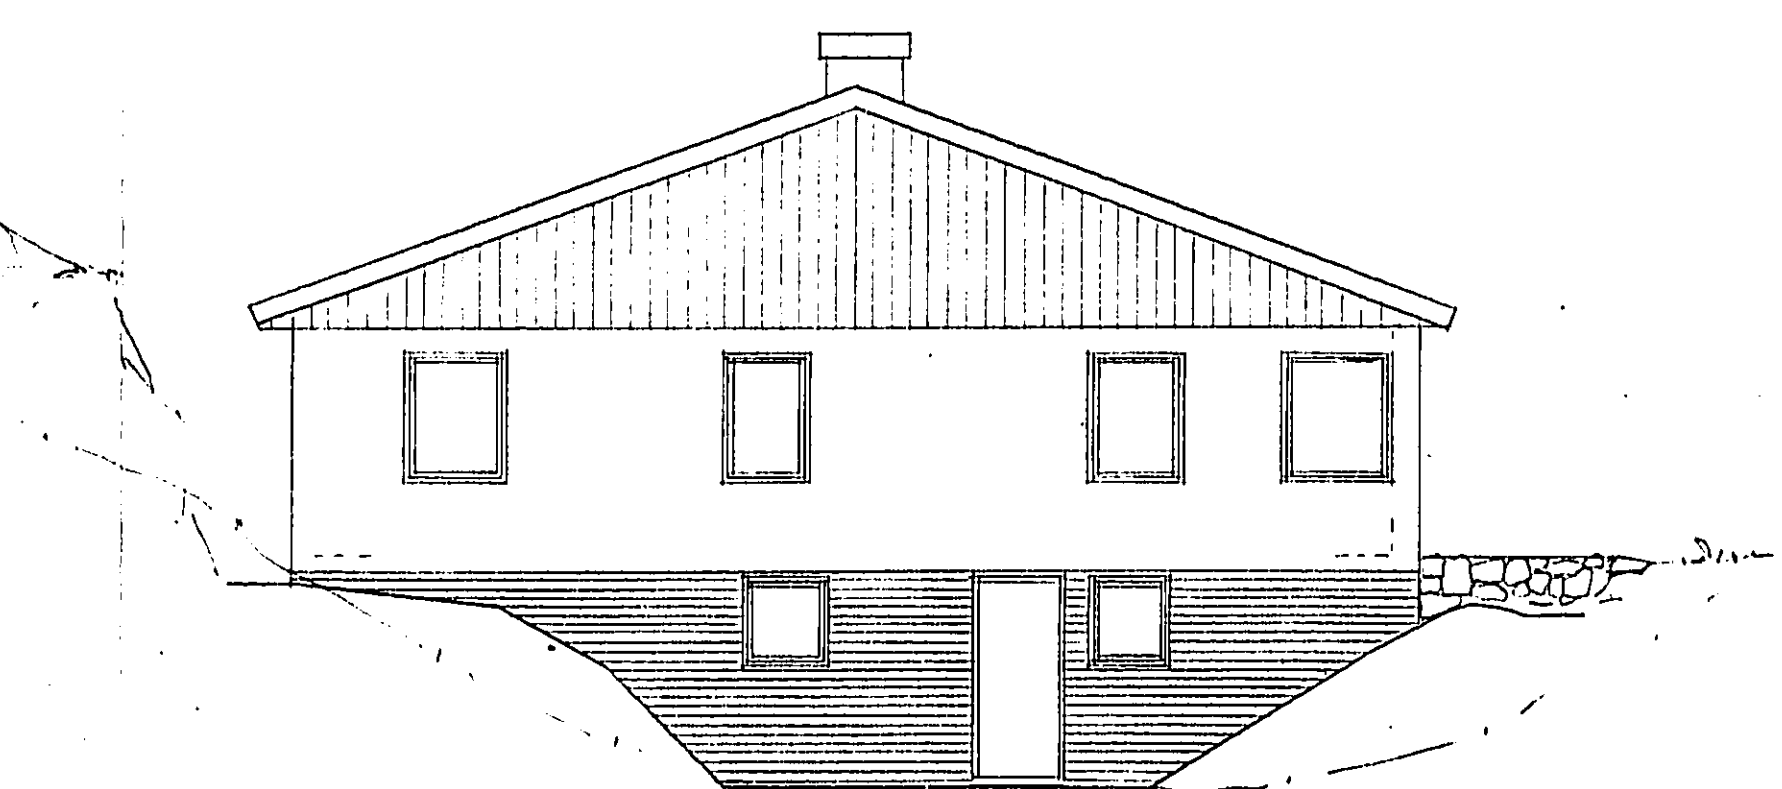

FASAD MOT NORR-VÄST

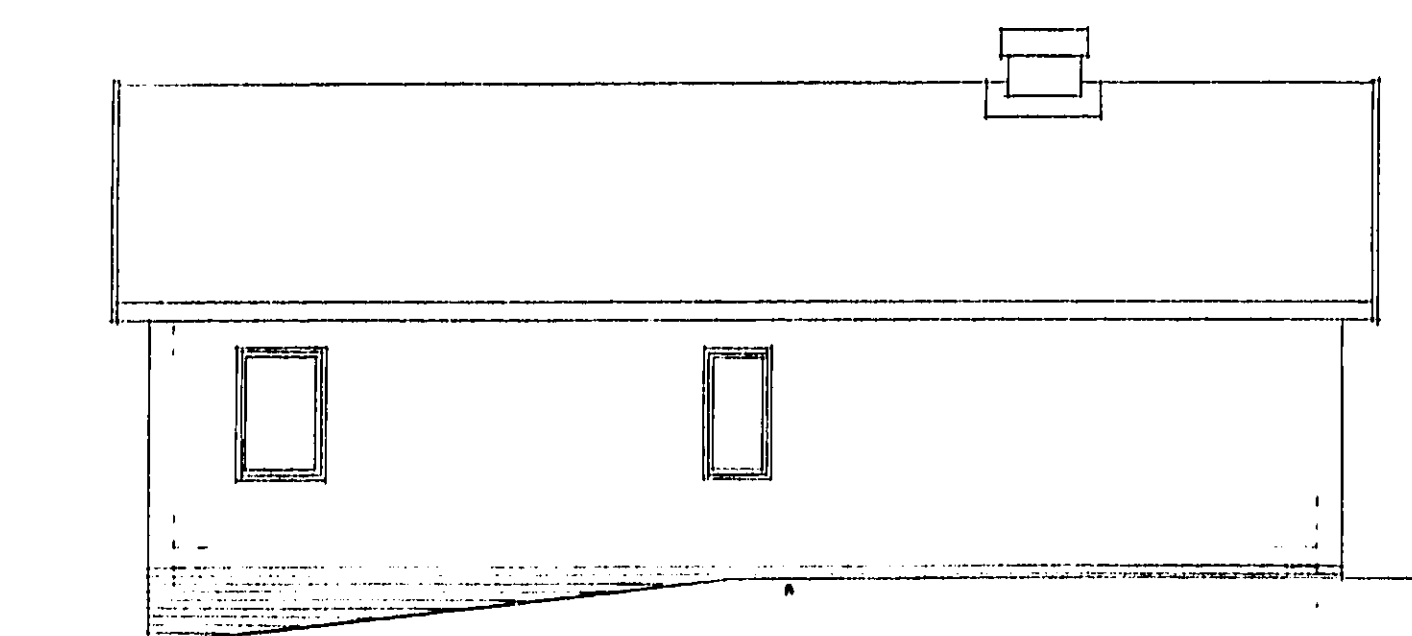


FASAD MOT NORR-ÖST



SITUATIONSPLAN


SKALA : 1 400

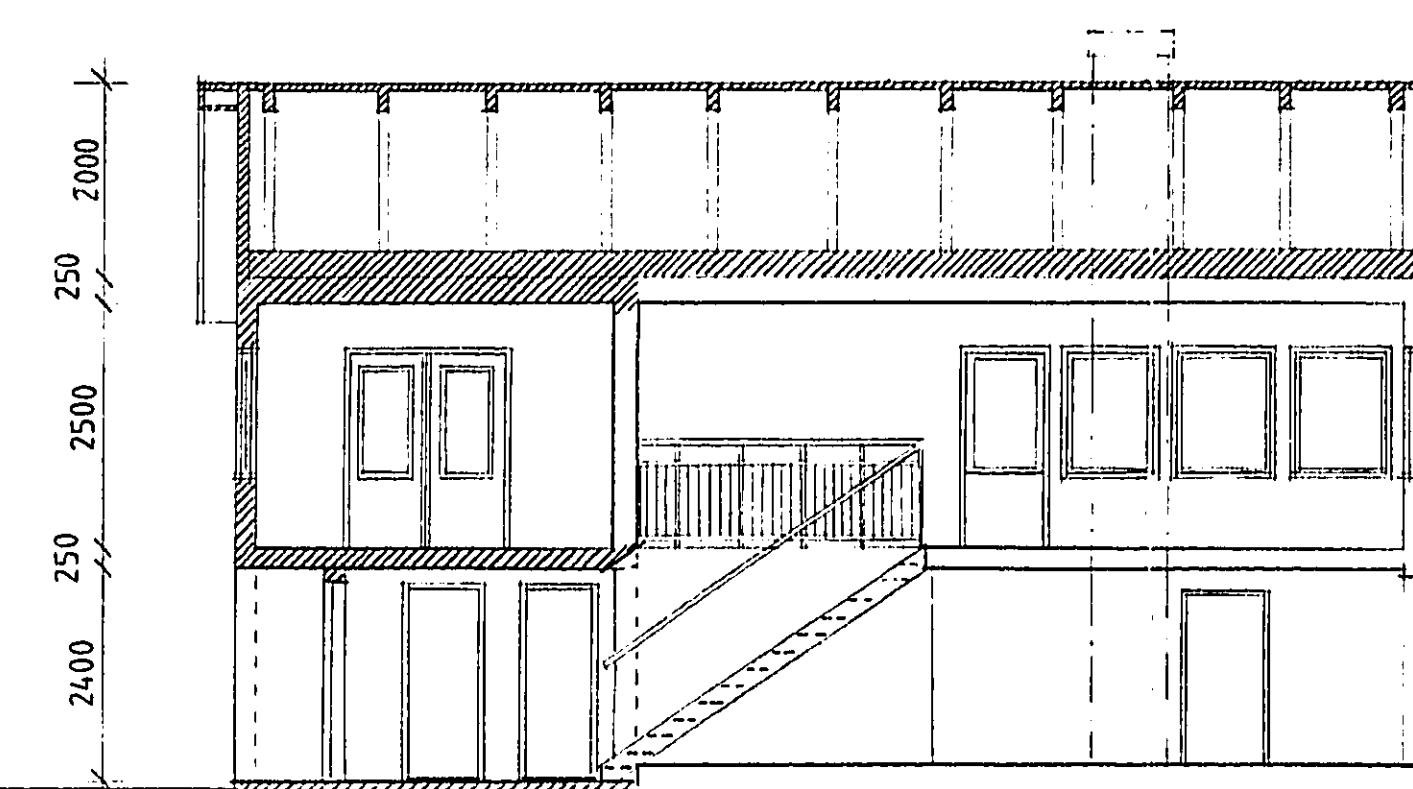

SEKTION A-A

072263

Godkänd vid Tyresö byggnadsnämnds
sammanträde 19.6.89, 89.48
dnr. 16585, på sätt det vid samman-
träde under S. 1989. 10. 1989. 10. 1989.
kollet närmare utvisar, betygat:
i tjänsten *sign. Bengt Lund*

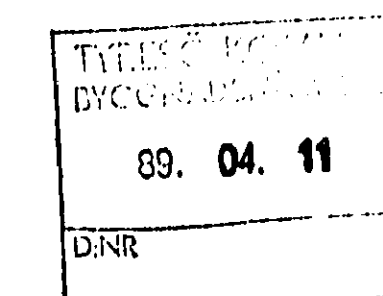

REG.	ANT.	REGISTRERINGEN AVSER	SIGN.	DATUM
mawa proj				
BOX 6020 122 06 ENSKEDE				
NÄSET 127 TYRESÖ KOMMUN				
GRANVÄGEN 24 135 52 TYRESÖ				
FÖRSLAG TILL OM- OCH TILLBYGGNAD				
PLANER, FASADER, SEKTION				
SKALA 1:100 (1:400)				
STOCKHOLM APRIL 1989	<i>sign.</i>	(MW)	ARBETSNUMMER 8901	RITINGSNUMMER A1:01

MICROBOX

10 4
cm

15

16

21.2

24