


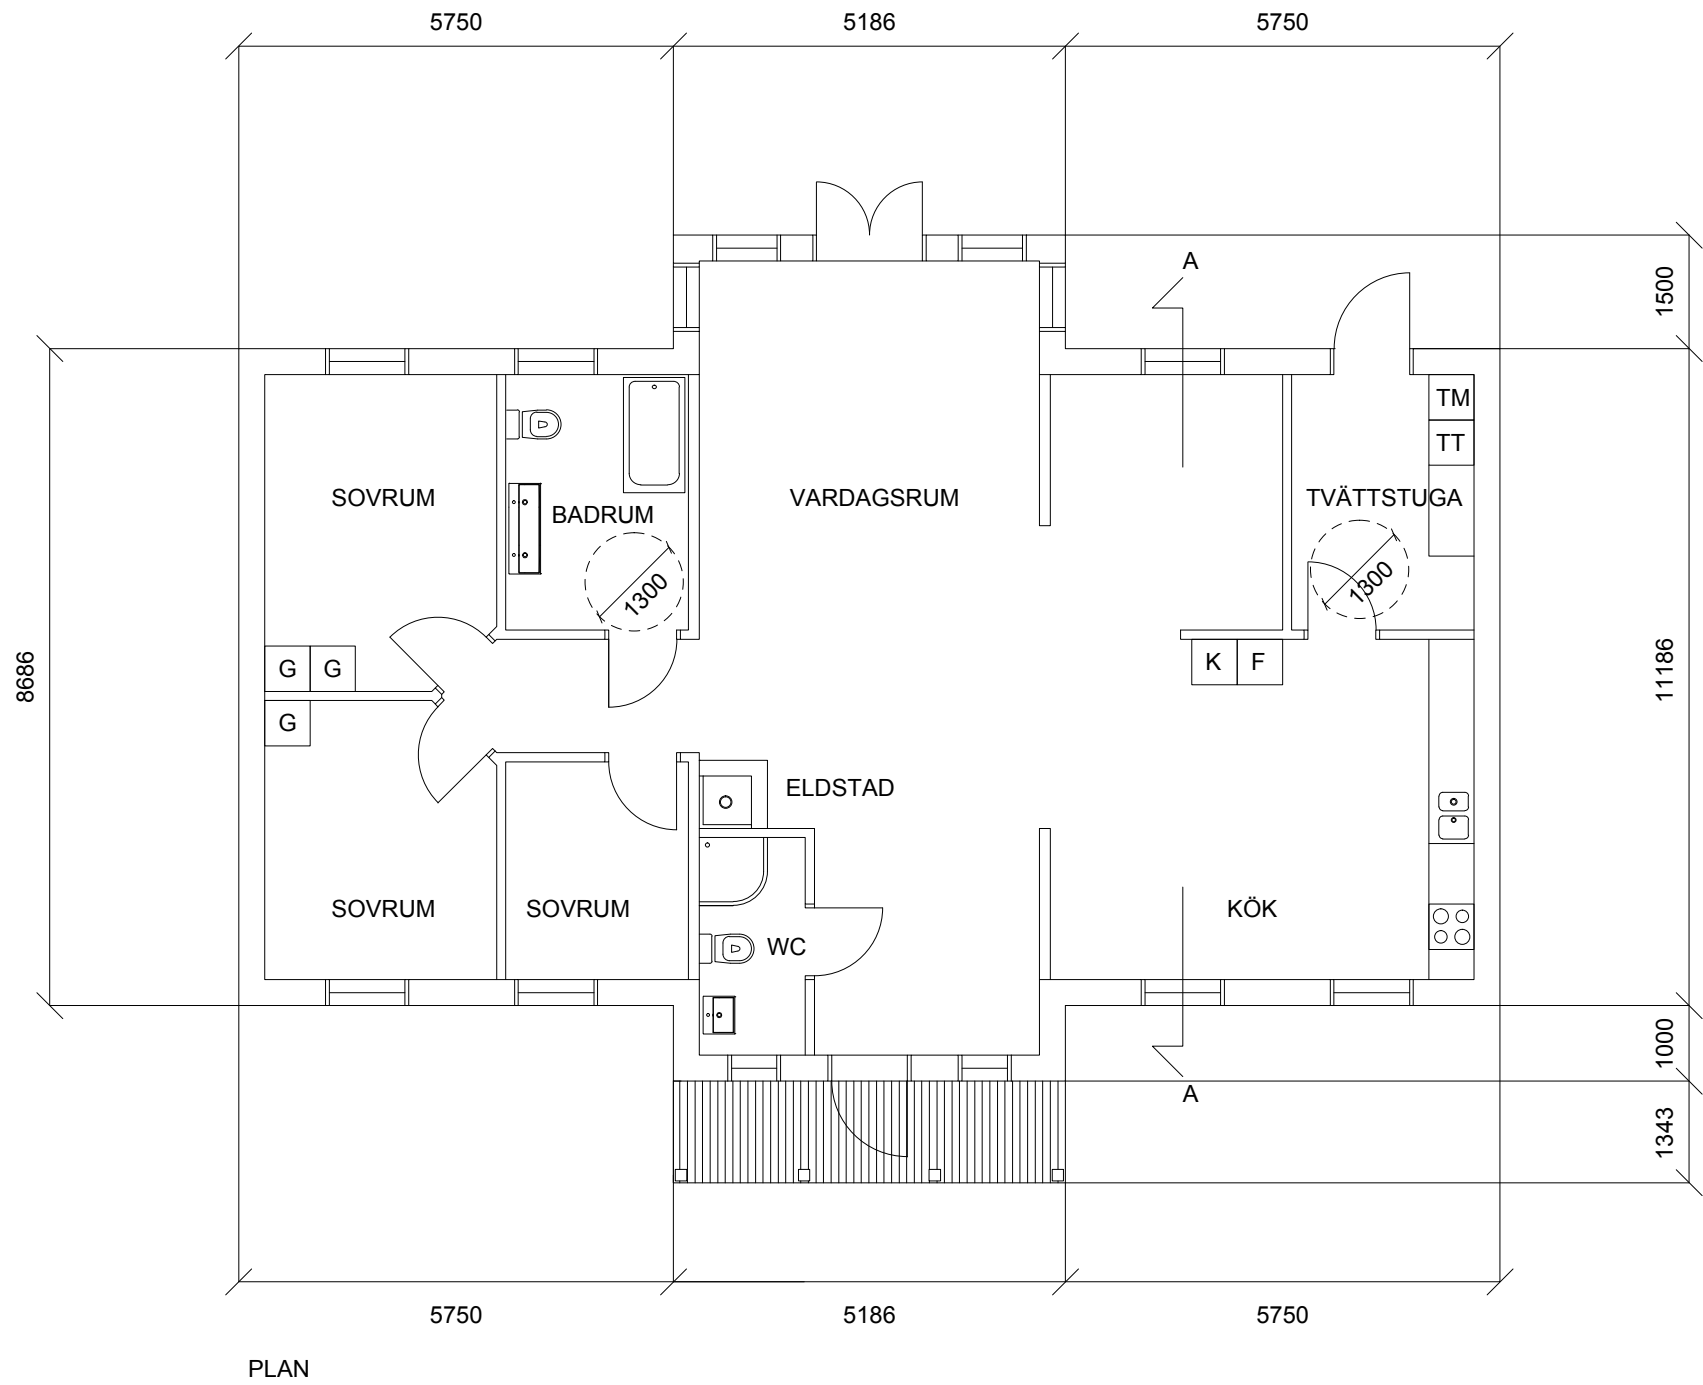

FÖRKLARINGAR

MÅTT I MM.

FÖRESKRIFTER

SAMTLIGA MÅTT KONTROLLERAS PÅ PLATS

Nogård 1:9
Norrtälje kommun

BYGGLOVSHANDLING

UPPDRAG NR	RITAD AV	HANDLÄGGARE
-	JW	JW
DATUM	ANSVARIG	
131121	Joakim Wadenholt, arkitekt MSA	
SKALA	NUMMER	BET
1:100 (A3)	A-101 Planlösning	