


Spannmålet 18

Radhus 3

4 RoK
95 m²

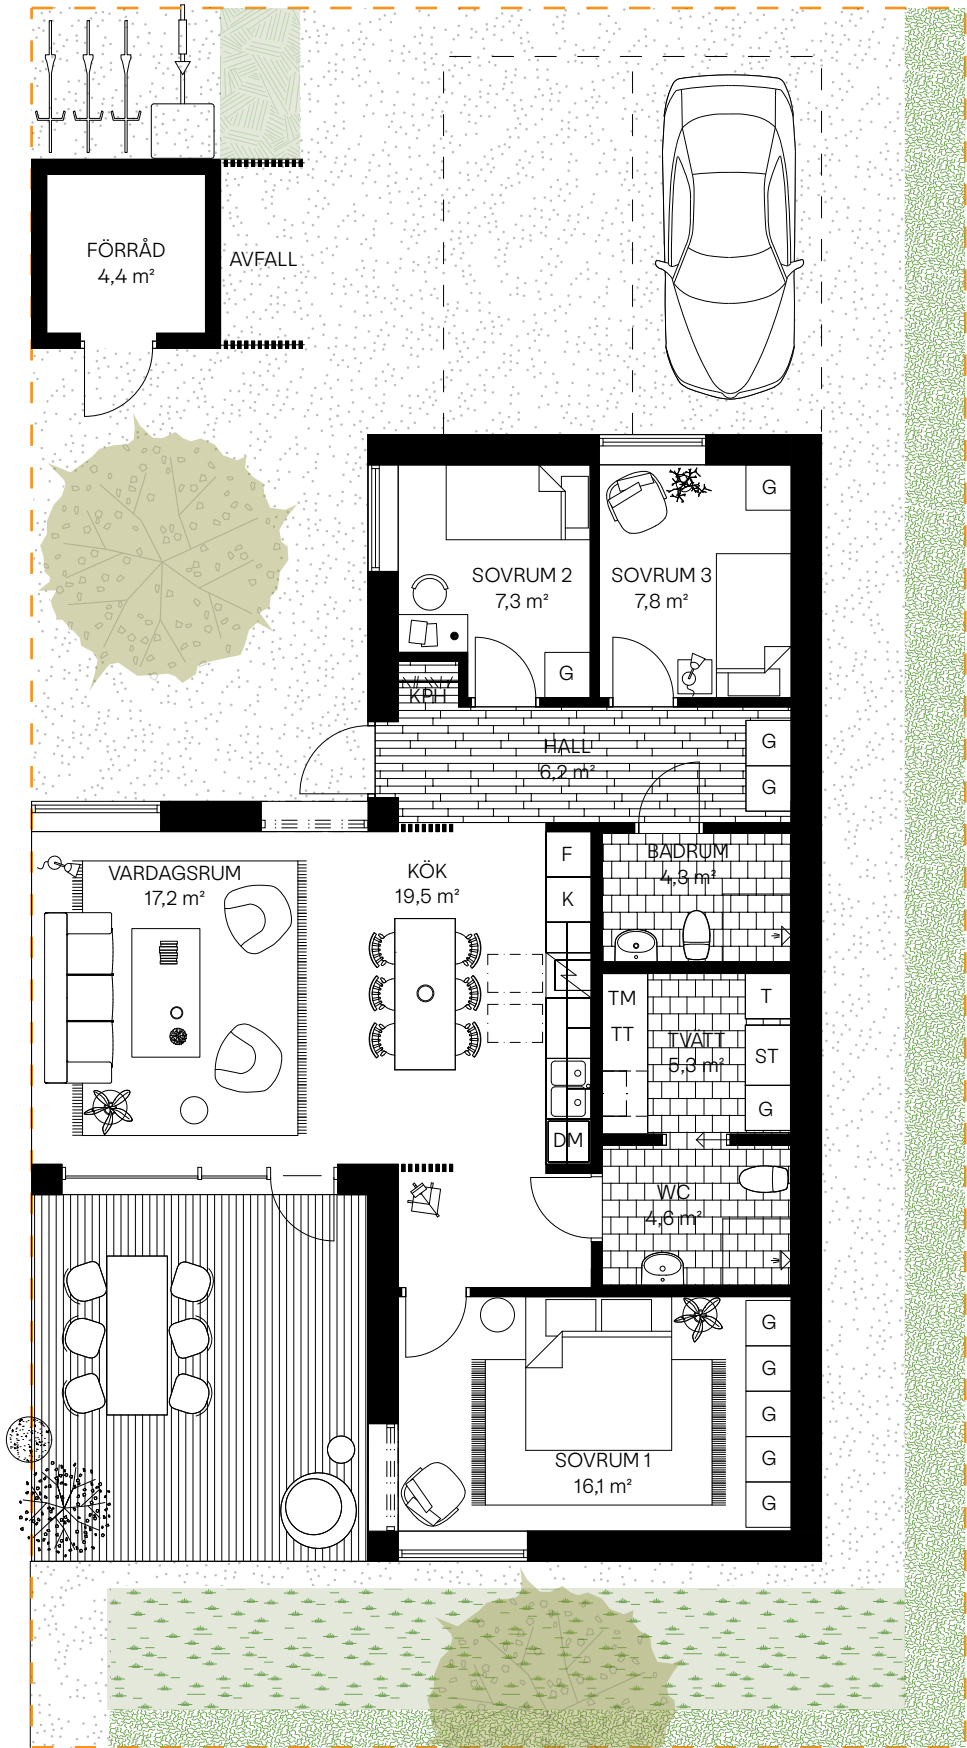


DM	DISKMASKIN
DK	DUSCHPLATS
F	FRYS
G	GARDEROB
KPH	KAPPHYLLA
K	KYL
IN	SPISHÄLL INKL. INBYGGNADSUGN
ST	PLACERAD UNDER HÄLL
T	STÄDSKÅP
TT	TEKNIK
TM	TVÄTTMASKIN
TM	TORKTUMLARE
HF	HÖGT SITTANDE FÖNSTER

RUMSHÖJD VARIERAR MED LUTANDE TAK.

DUSCH I WC ÄR TILLVAL.

RÄTT TILL ÄNDRINGAR FÖRBEHÅLLES. YTANGIVELSER
ÄR PRELIMINÄRA. AREOR UPPMÄTTAN ENL. SS 02 10 53.

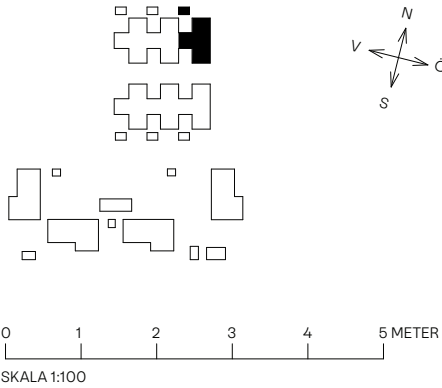

DUSCH I WC ÄR TILLVAL.