


Spannmålet 18

Radhus 5

4 RoK
95 m²

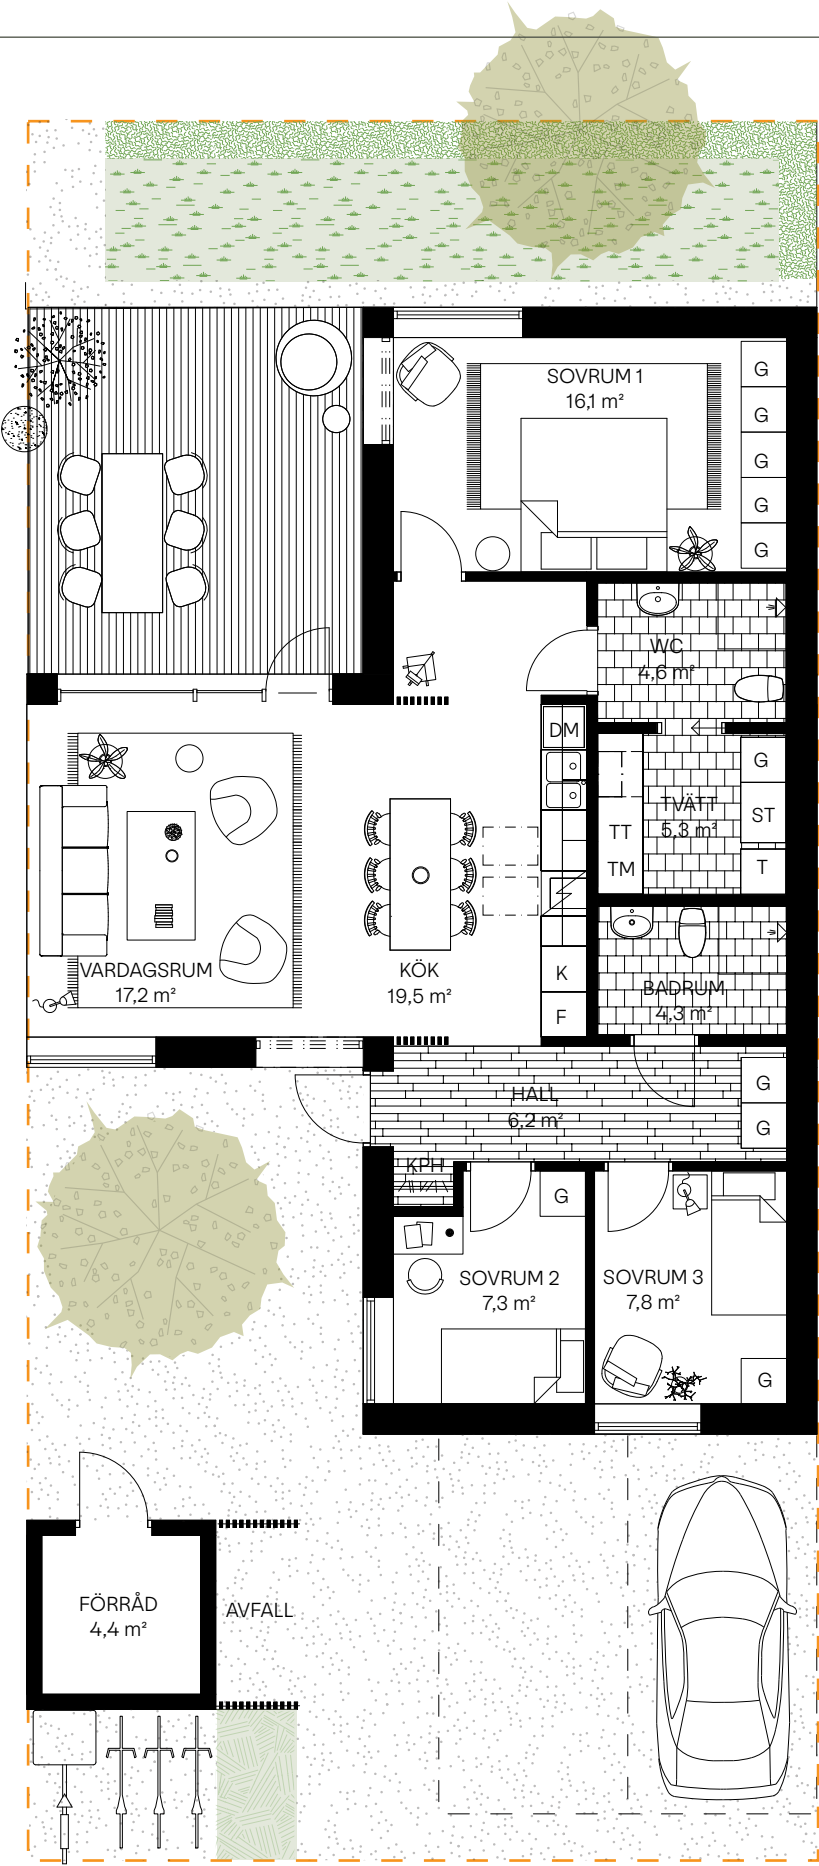


DM	DISKMASKIN
DK	DUSCHPLATS
F	FRYS
G	GARDEROB
KPH	KAPPHYLLA
K	KYL
IN	SPISHÄLL INKL. INBYGGNADSUGN
ST	STÄDSKÅP
T	TEKNIK
TT	TVÄTTMASKIN
TM	TORKTUMLARE
FF	HÖGT SITTANDE FÖNSTER

RUMSHÖJD VARIERAR MED LUTANDE TAK.

DUSCH I WC ÄR TILLVAL.

RÄTT TILL ÄNDRINGAR FÖRBEHÅLLES. YTANGIVELSER
ÄR PRELIMINÄRA. AREOR UPPMÄTTAN ENL. SS 02 10 53.

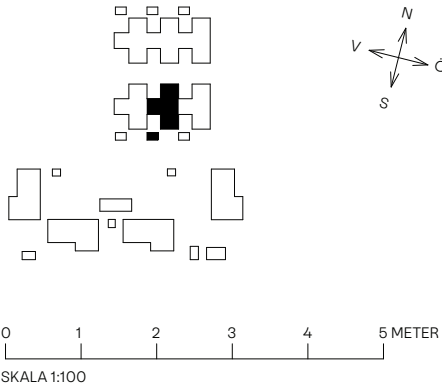

DUSCH I WC ÄR TILLVAL.