



Spannmålet 19

Parhus 11

5 RoK
124 m²

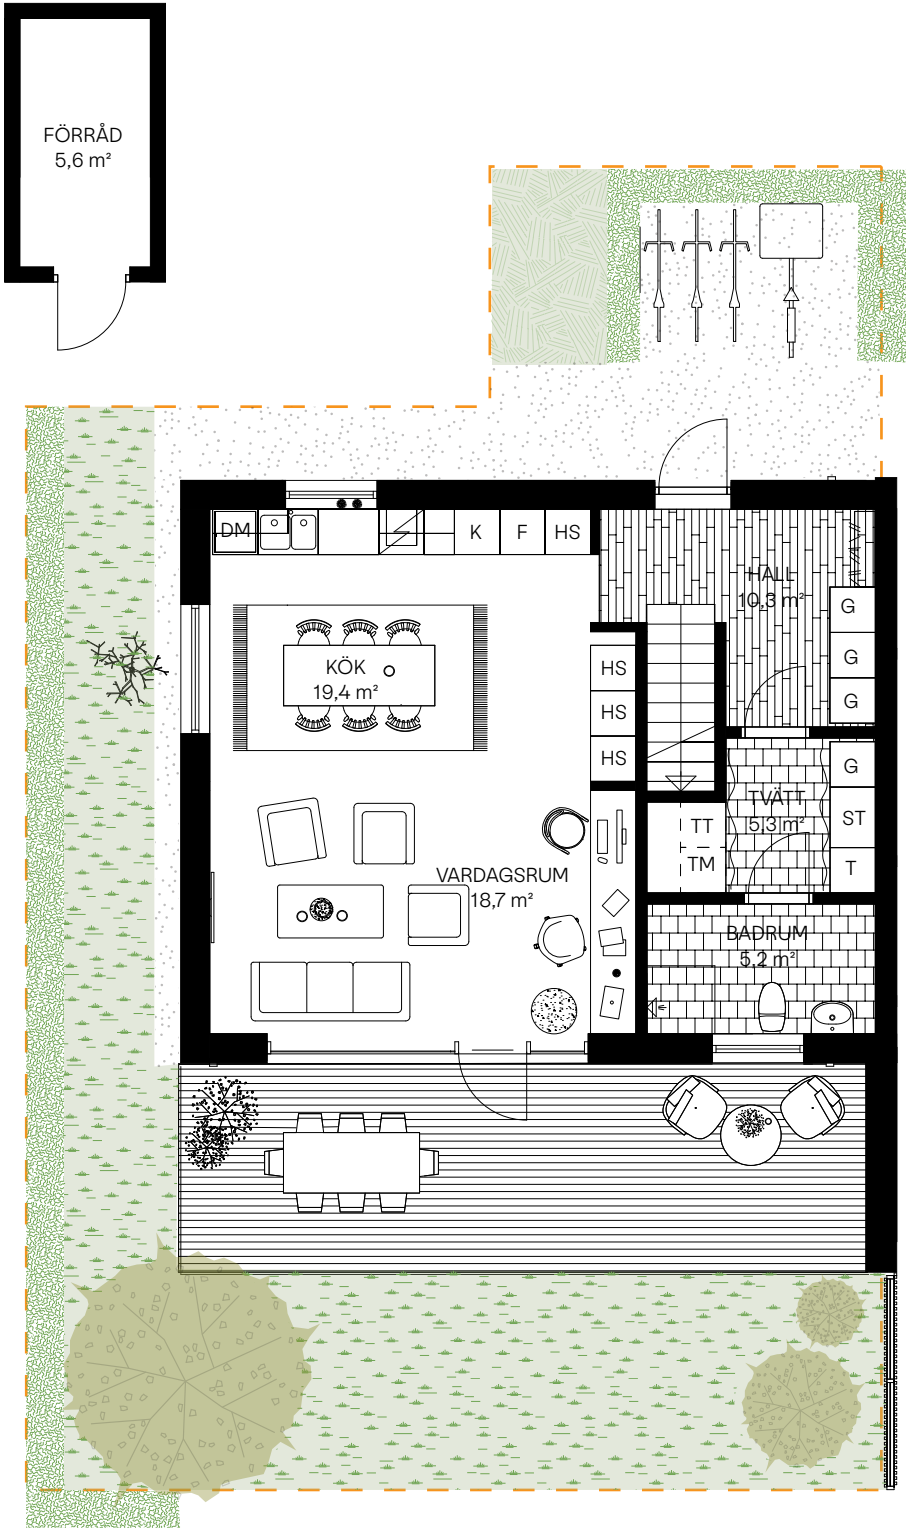

PLAN 1

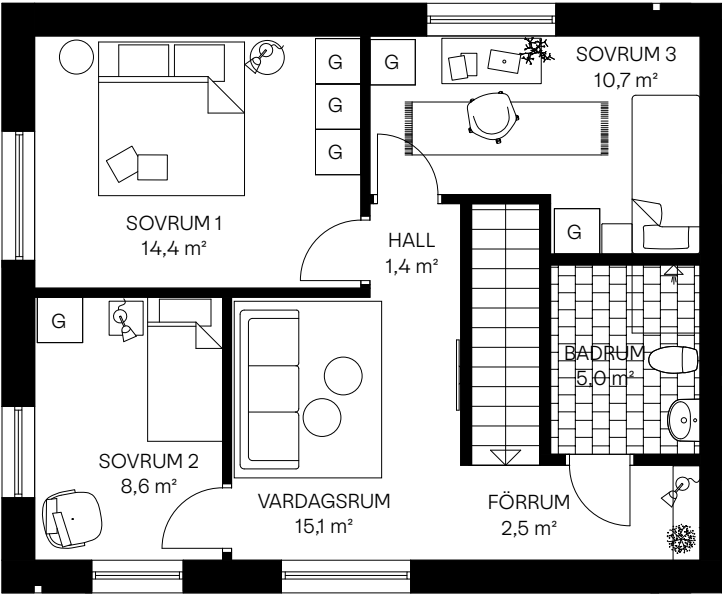

PLAN 2

DM	DISKMASKIN
DK	DUSCHPLATS
F	FRYS
G	GARDEROB
HS	HÖGSKÅP
KPH	KAPPHYLLA
K	KYL
IN	SPISHÄLL INKL. INBYGGNADSUGN
PL	PLACERAD UNDER HÄLL
ST	STÄDSKÅP
T	TEKNIK
TT	TVÄTTMASKIN
TM	TORKTUMLARE

RÄTT TILL ÄNDRINGAR FÖRBEHÅLLES. YTANGIVELSER
ÄR PRELIMINÄRA. AREOR UPPMÄTTAN ENL. SS 02 10 53.

