


NORDPIL

SKALA 1:50

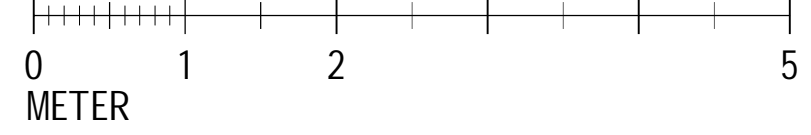

BOTTENVÅNING

89m²

- FÖNSTER/DÖRRAR:
 F01: 2 LUFT FÖNSTER 900*1200 H=900
 F02: 2 LUFT FÖNSTER 900*1200 H=900 (FROSTAT GLAS)
 F03: FAST FÖNSTER 400*1450
 FD01: 2 LUFT ALTANDÖRR 2100*2100
 D01: ENTREDÖRR 1000*2100
 D02: FÖRRÅSDÖRR 900*2100
 INNEDÖRRAR 900*2100

SÄSONGSFÖRVARING ENL. MARKPLAN

104 - ENTRÉPLAN

1:50(A3) 2024-11-24