

Karta

2005-11-30

Ärende

Avstyckning från Björnhovda 25:2
Mörbylånga kommun*Anna Andersson*

Anna Andersson

Förrättningslantmätare

Aktbilaga KA1

Ärendenr: H05589

Teckenförklaring:


---	Traktgräns
---	Fastighetsgräns
---	Ny Fastighetsgräns
---	Fastighetsbeteckning
---	Ny Fastighetsbeteckning
①	Ägofigur
•	Ny Gränspunkt
- 12.34 -	Måttangivelse

SKOGSBY 3:21
25:384

Fastighetsrättslig beskrivning, se aktbilaga BE.

Teknisk beskrivning, se aktbilaga TBE.

Figur 1 = Nya Björnhovda 25:377
 Figur 2 = Nya Björnhovda 25:378
 Figur 3 = Nya Björnhovda 25:379
 Figur 9 = Nya Björnhovda 25:385
 Figur 10 = Nya Björnhovda 25:386
 Figur 11 = Nya Björnhovda 25:387

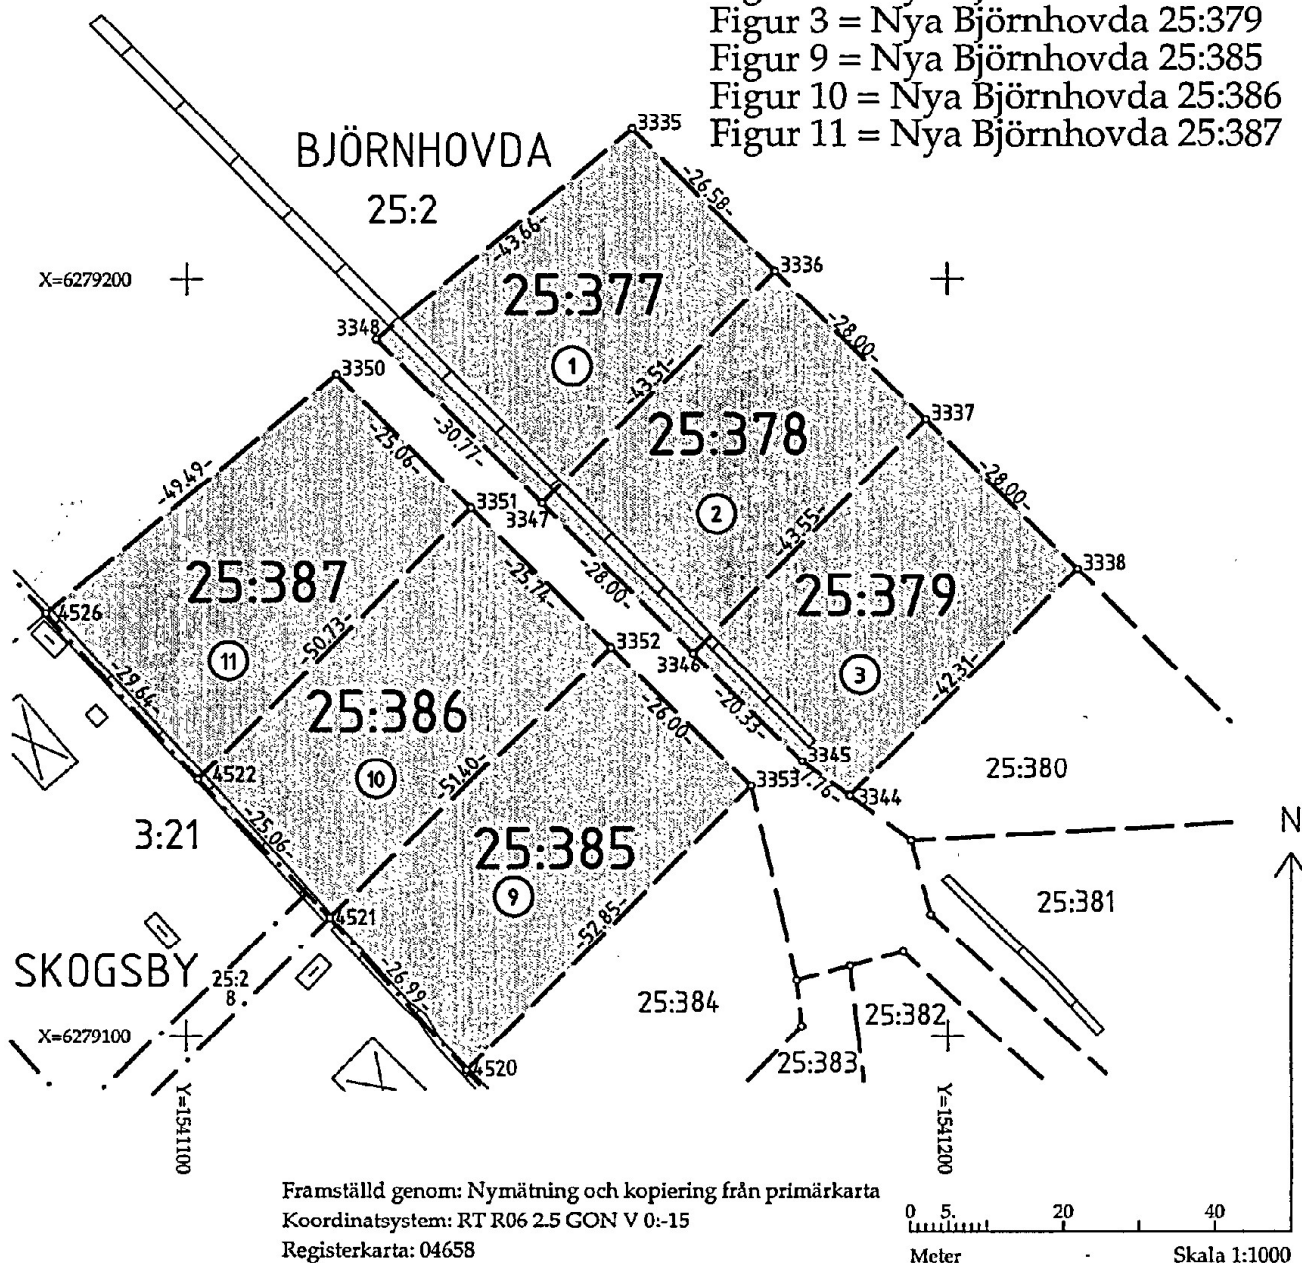

Framställd genom: Nymätning och kopiering från primärkarta
 Koordinatsystem: RT R06 2.5 GON V 0:-15
 Registerkarta: 04658

0 5 20 40
 Meter
 Skala 1:1000