

FÖRKLARINGAR

MÅTT ANGES I MILLIMETER.
MÅTT KONTROLLERAS PÅ PLATS

FÖRESKRIFTER


AREA
BTA: 304 M²
BYA: 152 M²
BOA / LGH: 128 M²
BOA TOTALT: 256 M²

HÄNVISNINGAR

MARK - SE MARKSEKTIONER




FASAD MOT ENTRÉSIDA

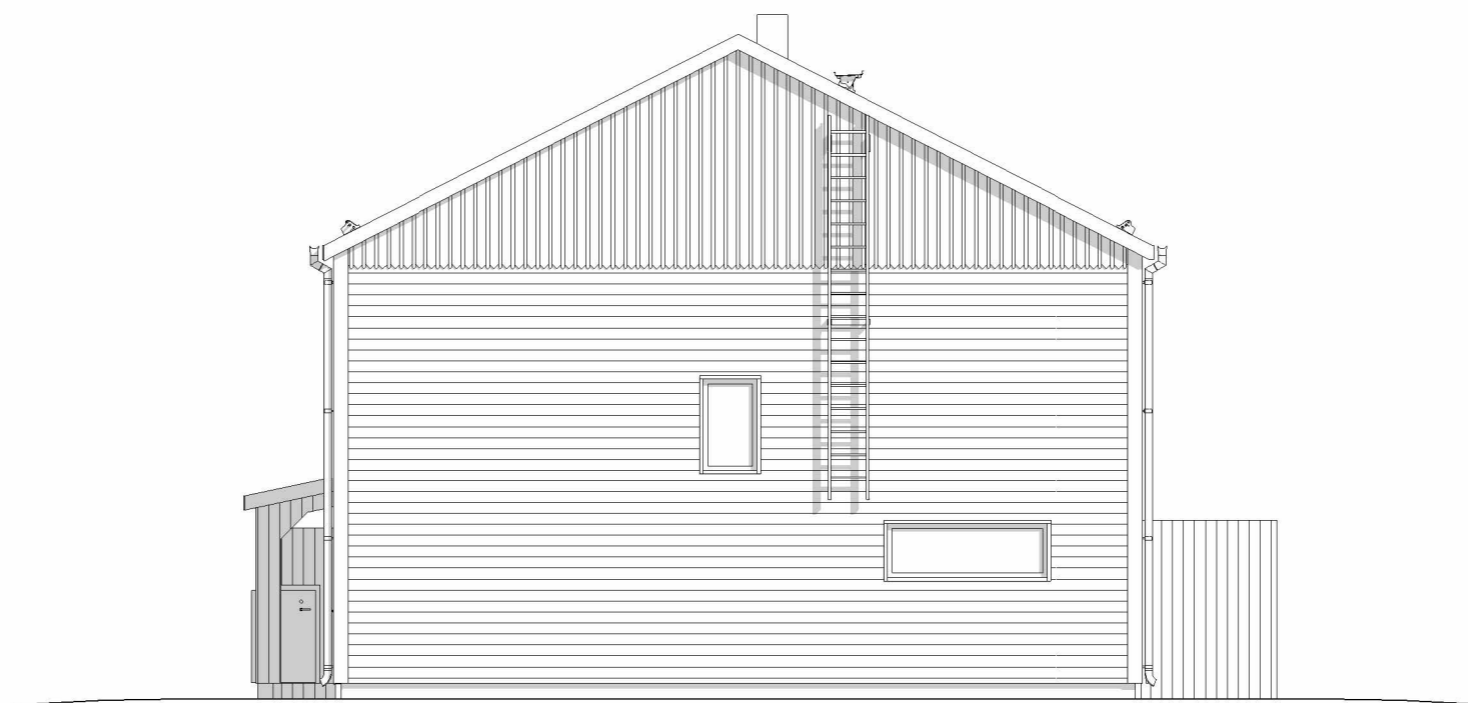

FASAD MOT GAVEL 2

SKALA 1:50 (A3 1:100)

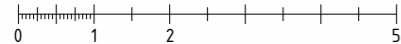

METER

2025-01-24 09:26:28

OPE GÅRDSTUN, OPE 7:1		
ÖSTERSUNDS KOMMUN		
<small>ETT FJÄLLNÄRA LIV</small>		
<input checked="" type="checkbox"/>	A	KONTROLLBOLAGET NORR AB tel. 070 - 486 75 73
<input type="checkbox"/>	K	HERMANSSONS BYGGKONSULT tel. 063 - 10 00 53
<input type="checkbox"/>	K-PREFAB	ATTACUS TRÅHUS tel. 0644 - XXX
<input type="checkbox"/>	MARK	ARCTAN tel. 070 - 973 63 48
<input type="checkbox"/>	VE	AFRY AB tel. 070 - 106 46 68
<input type="checkbox"/>	VS	ENVED AB tel. 079 - 103 80 90
<input type="checkbox"/>	EL	AFRY AB tel. 070 - 206 44 88
UPPDRAG NR	RITADKONSTR. AV	HANDELAGGARE
2021371	S. SELIN	S. SELIN
DATUM	ANSVARIG	
	V. LUNDIN	
NYBYGGNATION AV BOSTÄDER PARHUS, OPE 405-416, 421-422 FASAD MOT ENTRÉ, GAVEL 2		
SKALA	NUMMER	BET
A1 1:50	A-40-3-102	
A3 1:100		