

## FÖRKLARINGAR

MÅTT ANGES I MILLIMETER.  
MÅTT KONTROLLERAS PÅ PLATS

## FÖRESKRIFTER


AREA  
BTA: 304 M<sup>2</sup>  
BYA: 152 M<sup>2</sup>  
BOA / LGH: 128 M<sup>2</sup>  
BOA TOTALT: 256 M<sup>2</sup>

## HÄNVISNINGAR

MARK - SE MARKSEKTIONER




FASAD MOT TRÄDGÅRD

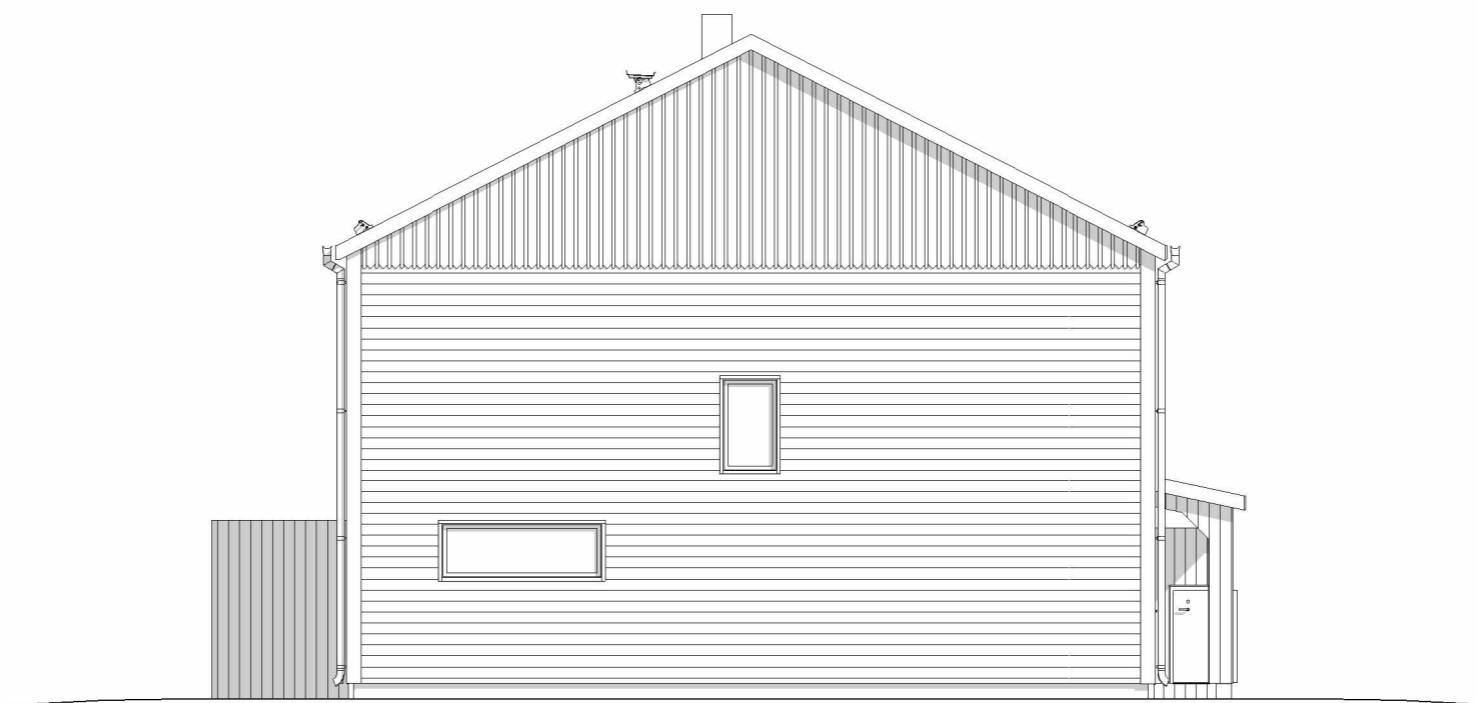

FASAD MOT GAVEL 1

SKALA 1:50 (A3 1:100)

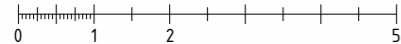

METER

2025-01-24 09:26:25

OPE GÅRDSTUN, OPE 7:1		
ÖSTERSUNDS KOMMUN		
<b>BearPeak</b> <small>ETT FÄLLNÄRA LIV</small>		
<input checked="" type="checkbox"/>	A	KONTROLLBOLAGET NORR AB tel. 070 - 486 75 73
<input type="checkbox"/>	K	HERMANSSONS BYGGKONSULT tel. 063 - 10 00 53
<input type="checkbox"/>	K-PREFAB	ATTACUS TRÅHUS tel. 0644 - XXXX
<input type="checkbox"/>	MARK	ARCTAN tel. 070 - 973 63 48
<input type="checkbox"/>	VE	AFRY AB tel. 070 - 106 46 68
<input type="checkbox"/>	VS	ENVED AB tel. 079 - 103 80 90
<input type="checkbox"/>	EL	AFRY AB tel. 070 - 206 44 88
UPPDRAGNR	RITADKONSTR. AV	HANDELAGGARE
2021371	S. SELIN	S. SELIN
DATUM	ANSVARIG	
	V. LUNDIN	
NYBYGGNATION AV BOSTÄDER PARHUS, OPE 405-416, 421-422 FASAD MOT TRÄDGÅRD, GAVEL 1		
SKALA	NUMMER	BET
A1 1:50 A3 1:100	A-40-3-101	