

FÖRKLARINGAR


MÅTT ANGES I MILLIMETER.
MÅTT KONTROLLERAS PÅ PLATS

FÖRESKRIFTER

AREA
BTA: 304 M²
BYA: 152 M²
BOA / LGH: 128 M²
BOA TOTALT: 256 M²

HÄNVISNINGAR

MARK - SE MARKSEKTIONER

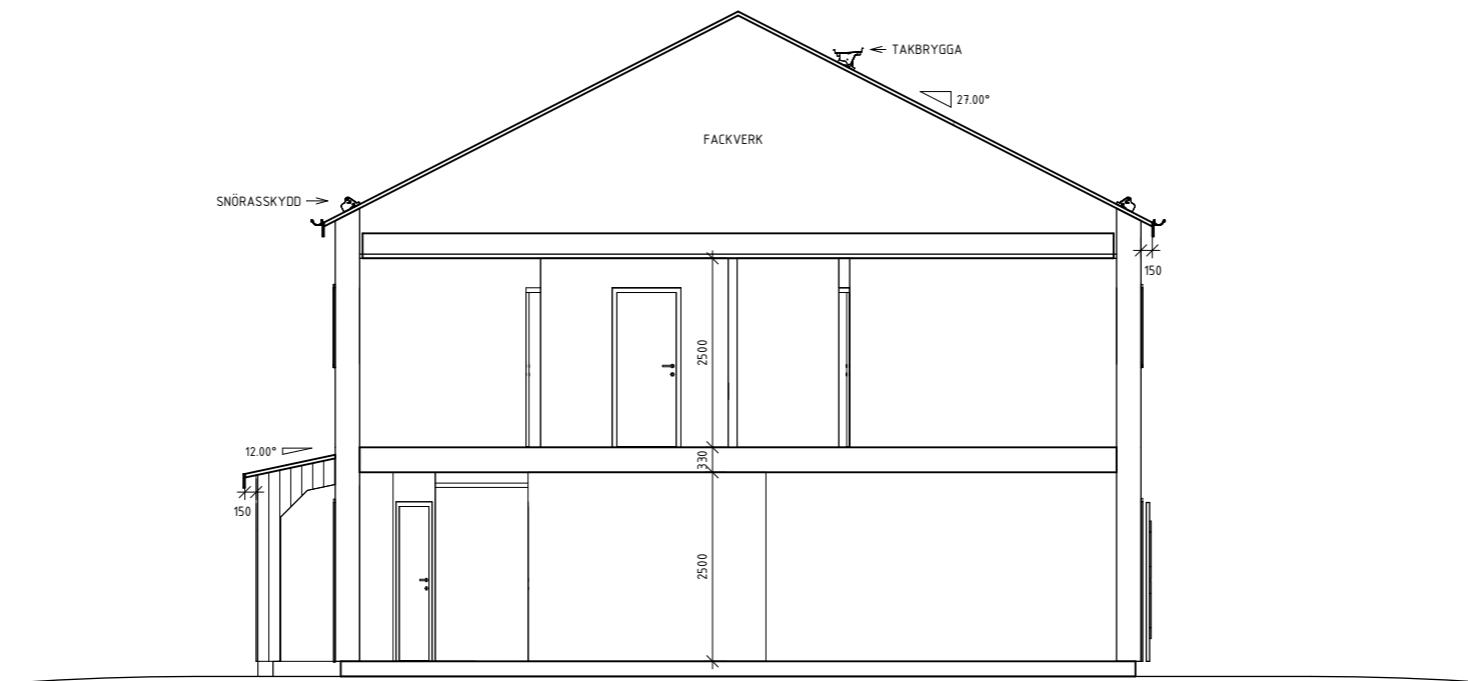


SEKTION E-E



SEKTION F-F

SKALA 1:50 (A3 1:100)

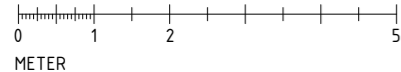

METER

OPE GÅRDSTUN, OPE 7:1		
ÖSTERSUNDS KOMMUN		
ETT FJÄLLNÄRA LIV		
X A	KONTROLLBOLAGET NORR AB	tel. 070 - 486 75 73
K	HERMANSSONS BYGGKONSULT	tel. 063 - 10 00 53
K-PREFAB	ATTACUS TRÅHUS	tel. 0644 - XXXX
MARK	ARCTAN	tel. 070 - 973 63 48
VE	AFRY AB	tel. 070 - 106 46 68
VS	ENVED AB	tel. 079 - 103 80 90
EL	AFRY AB	tel. 070 - 206 44 88
UPPDRAG NR	RITADKONSTR. AV	HANDELAGGARE
2021371	S. SELIN	S. SELIN
DATUM	ANSVARIG	
	V. LUNDIN	
NYBYGGNATION AV BOSTÄDER PARHUS OPE SEKTIONER E-E, F-F		
SKALA	NUMMER	BET
A1 1:50	A-40-2-101	
A3 1:100		