



### 3 SEKTION A-A

1 : 100

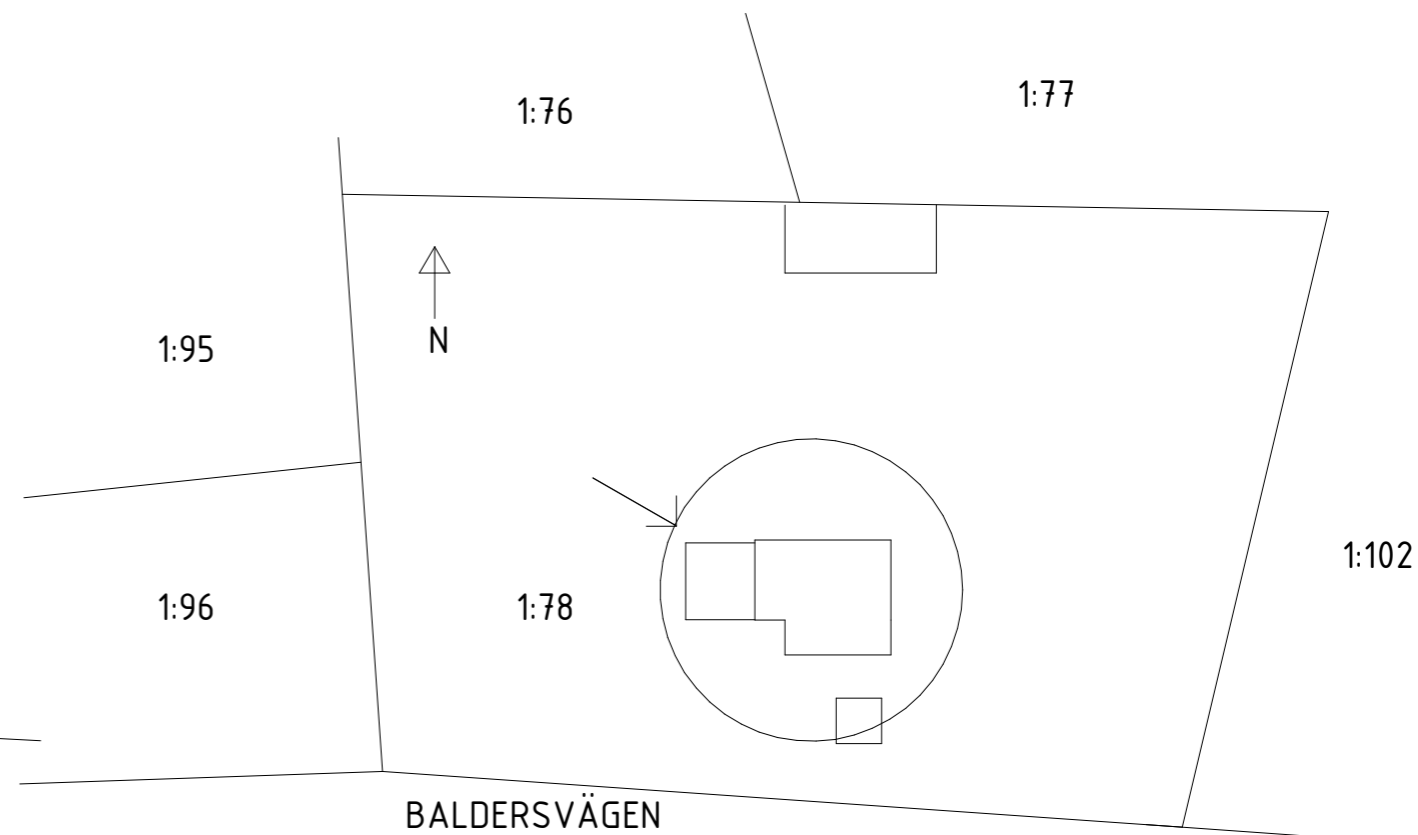

### 2 SITUATIONSPLAN

1 : 500

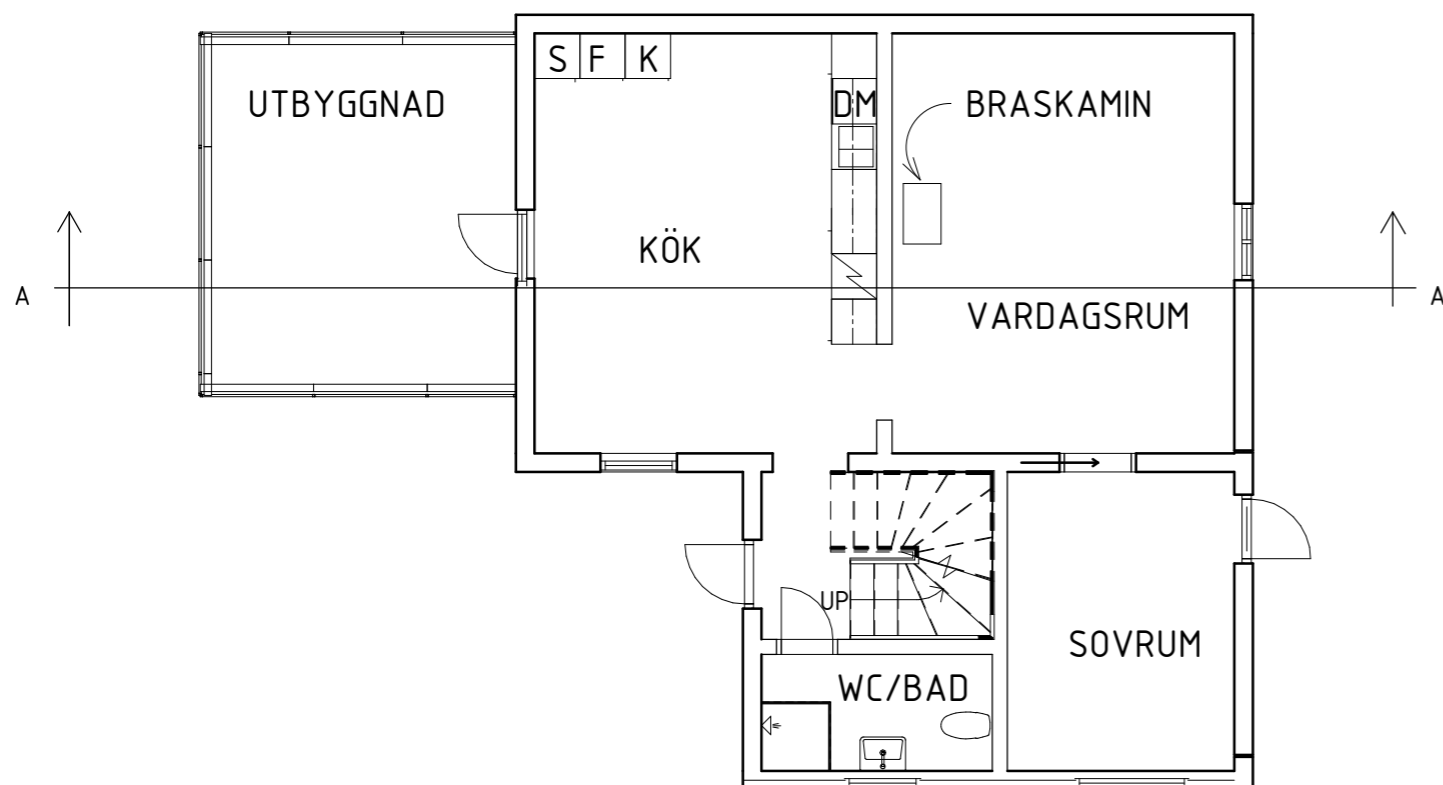

### 1 ENTREPLAN

1 : 100

BET	ANT	ÄNDRINGEN AVSER	DATUM	SIGN
RITAD/KONSTR AV			ORT/DATUM	
LISA EHLTON			12-12-21	
<b>UTBYGGNAD UTERUM</b>				
HALLSTA 1:78				
BALDERSVÄGEN 4, NORRTÄLJE				
KOMMUN				
SEKTION, SIT.PLAN, PLAN SKALA 1:100, 1:500				
KOD/TYP/POS		RITINGSNUMMER	ÄNDR BET	
		A104		