


407302

NORRTÄLJE KOMMUN BYGG- OCH MILJÖNÄMNDEN	
2008 -09- 25	
Dnr 08/1851	Dpb

ÖVERVÅNING

Tillhör Bygg- o. Miljönämndens i Norrtälje beslut
08-10-17 D 1513

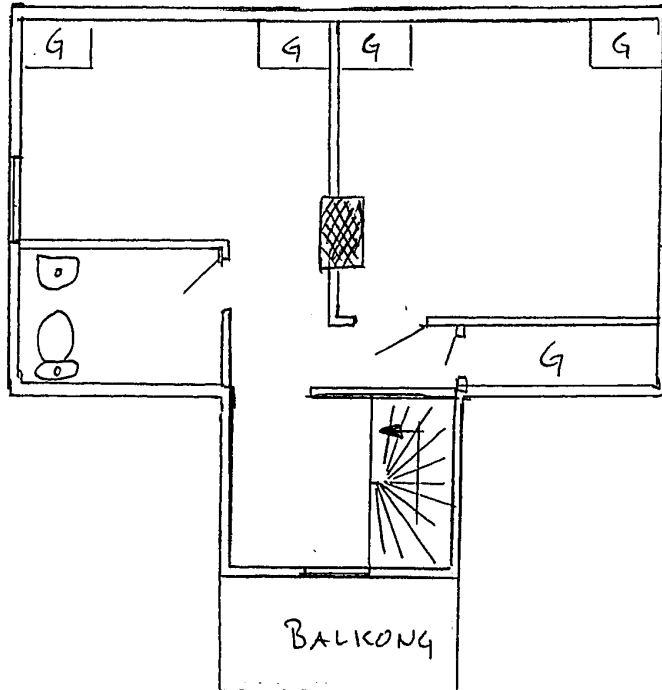

HALLSTA 1:78

SKALA 1:100

