



VÅNINGSPÅN  
 BTA = 124  
 BRA primär = 115  
 FÖNSTERANDEL = 11,8 %  
 HK = EJ ÖPPNINGSBART

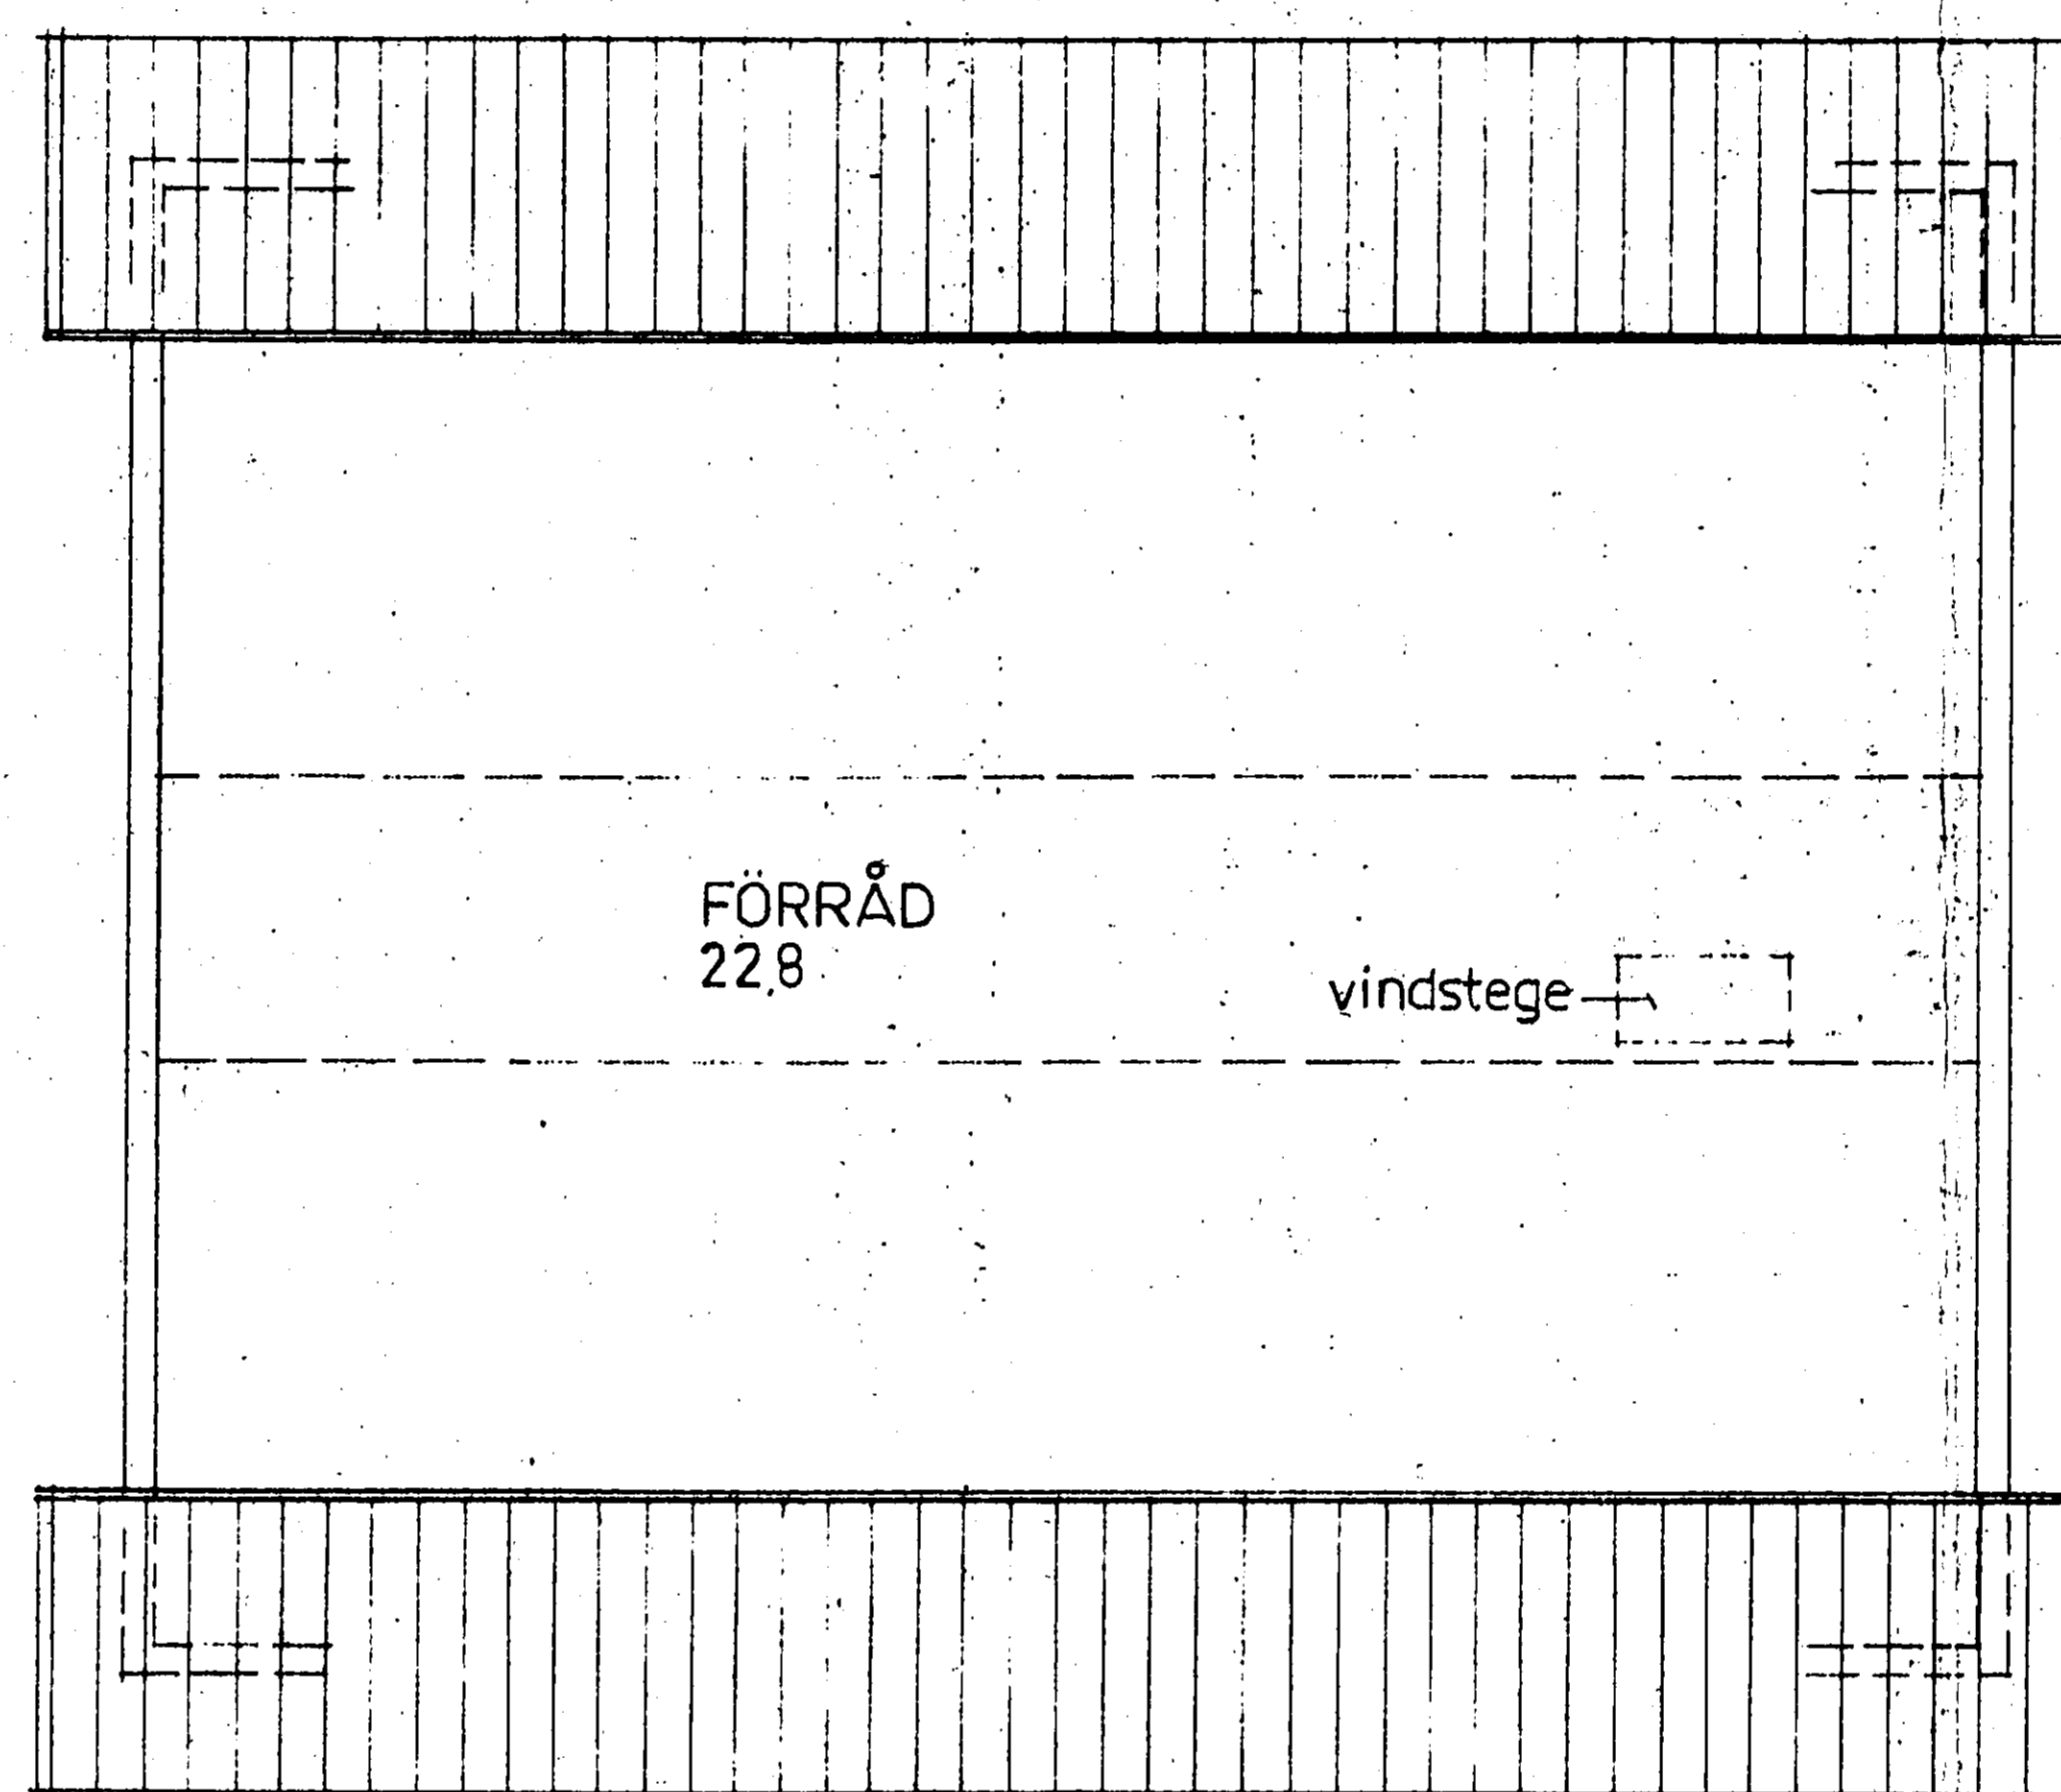

VINDSPÅN  
 BRA sekundär = 22,8

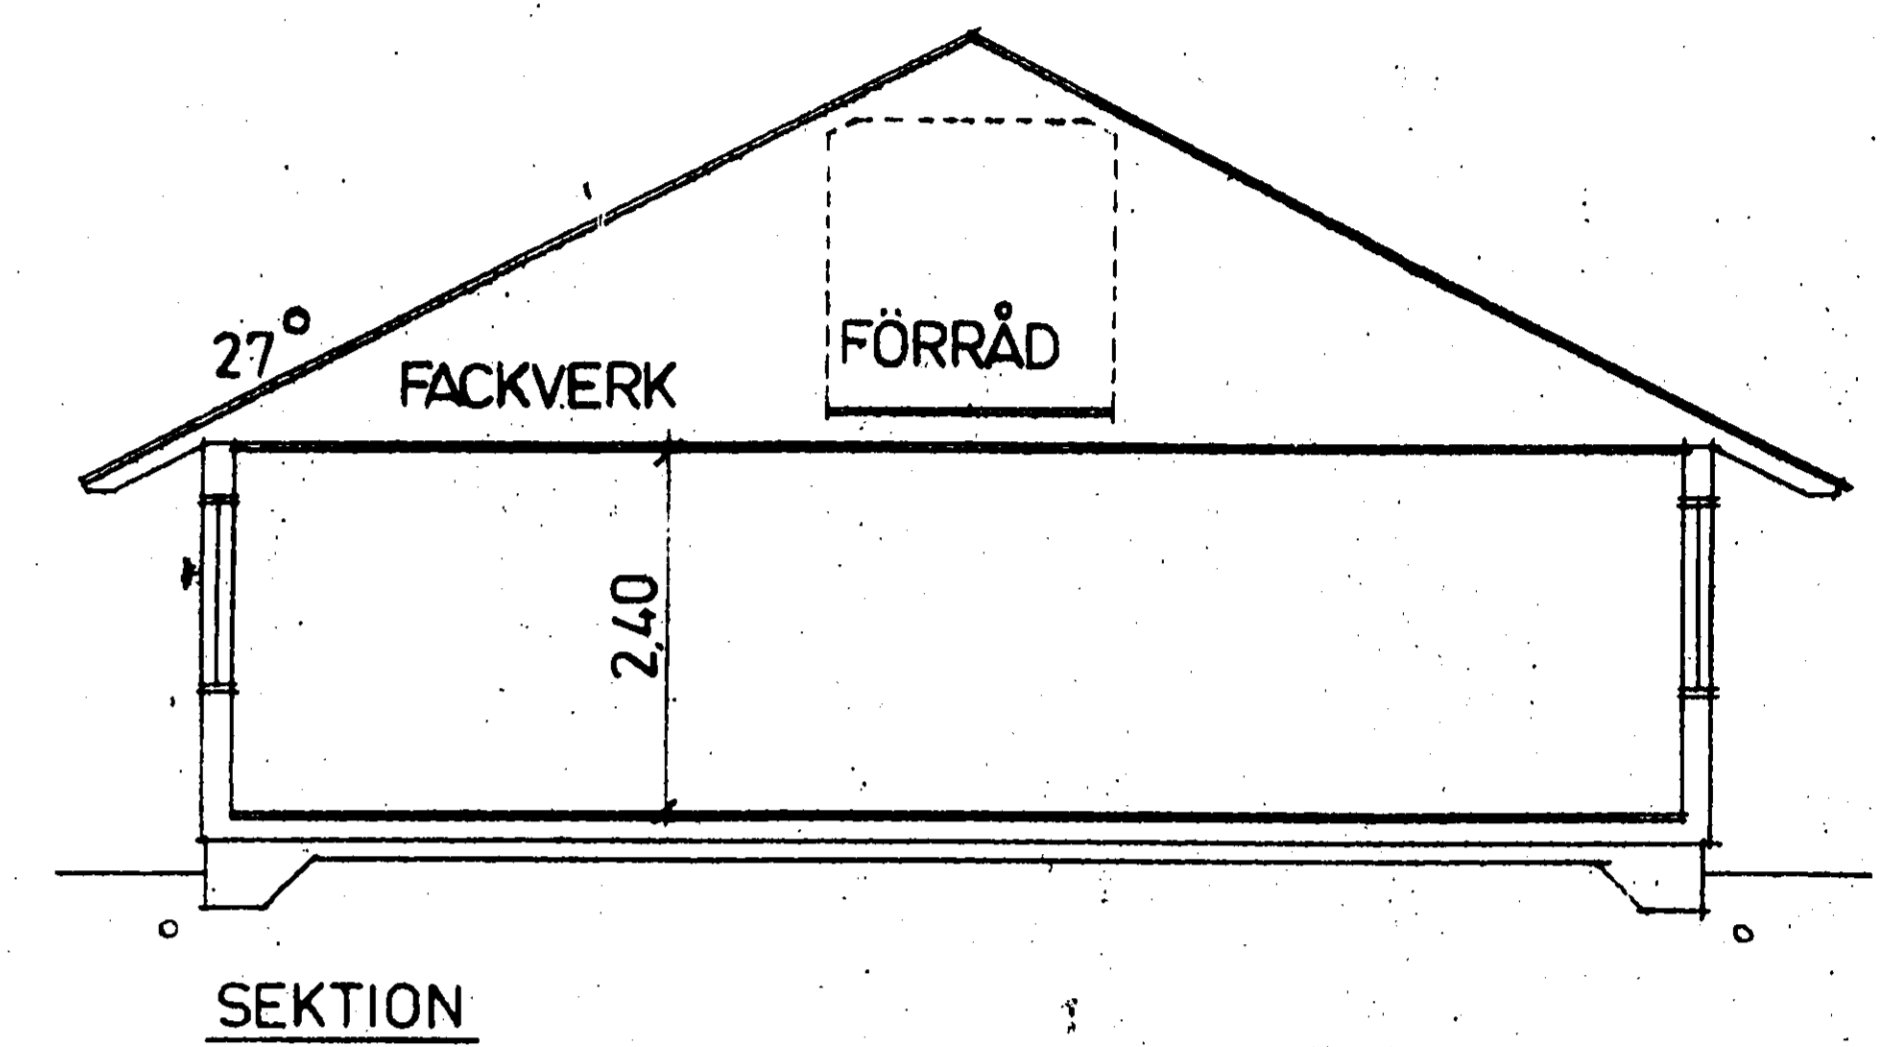

SEKTION

*Ventilation med värme-  
 återvinning (CTC-Master).  
 Ritning från leverantör  
 sänds i ett senare skede.*

D §  
 Godkänd ritning/handling för  
 begärd ändring i tidigare  
 meddelat bygg-  
 Ritningen ska  
 arbetsplatsen  
 arbetsledaren  
 STADSARKITEKTRONTORET I ÄNGELHOLM

061500

ÄNGELHOLMS KOMMUN  
 BYGGNADENJÄMFÄNDEN  
 Ink. 83. 08. 18  
 Dat. 1983. 421

| REG. ANT.                        | REGISTRERINGEN AVSER | SIGN.                                             | DATUM                         |
|----------------------------------|----------------------|---------------------------------------------------|-------------------------------|
| <b>Götenehus AB</b>              |                      | TOMMY PAULSSON o. ULLA BLOMSTRAND                 |                               |
| 533 01 Götene, tel 0511-506 50   |                      | MAGNARP J.T. ST. BARKÅKRA<br>ÄNGELHOLMS K-N L-LÄN |                               |
| RITAD KONSTRUERAD AV GRANSKAD AV | ARBETSNUMMER         | PLANER, SEKTION                                   |                               |
| L:GG / LL                        | USB-3121             | SKALA 1:100                                       |                               |
| GOTÉNE                           | 21 april 83          | KOP. TYP PÅ<br>SB2-B115                           | RITNINGNUMMER<br>SB2-B115-330 |

064 960.748

Rulle 117

14,8 X

Stans- & Mikrotjänst AB