



Ritning för till- och ombyggnad av bostadshuset i Eksjöborggård med Runnebult 7356 STG 776 i Sösjö.

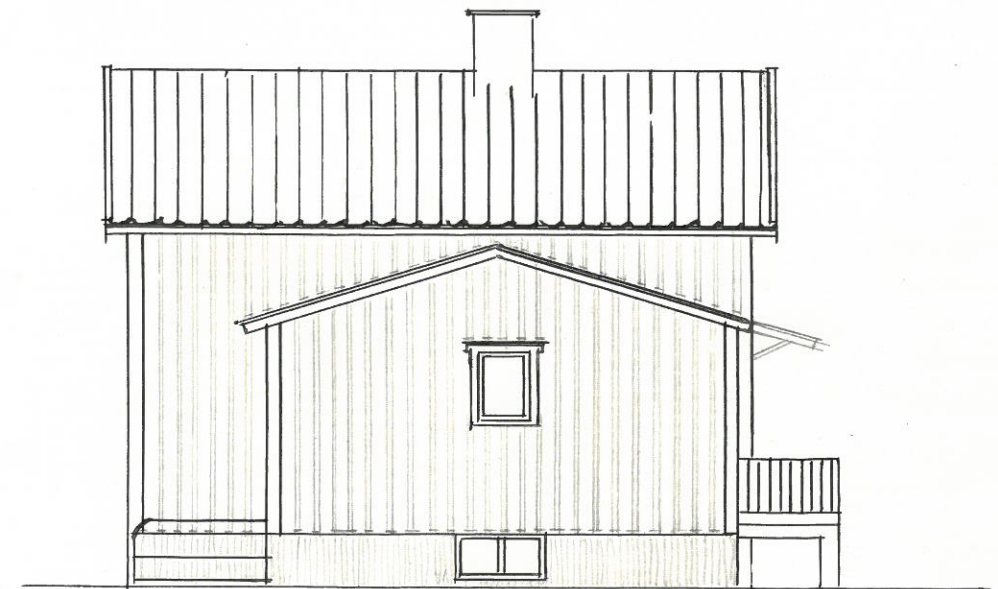


Fasad mot väster



Fasad mot öster

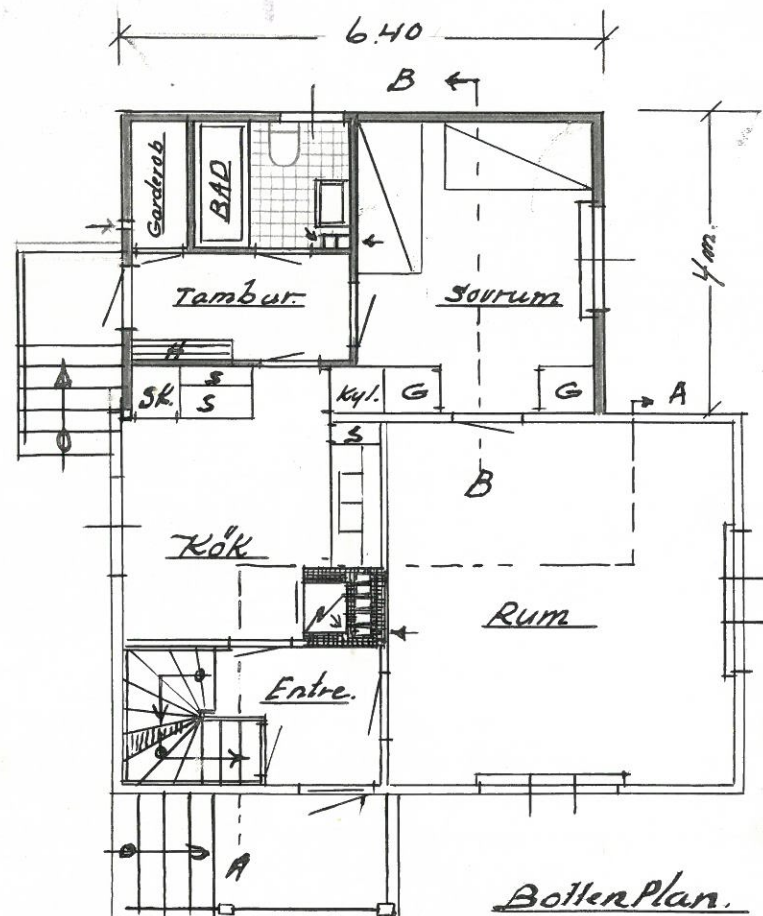

Bottenplan

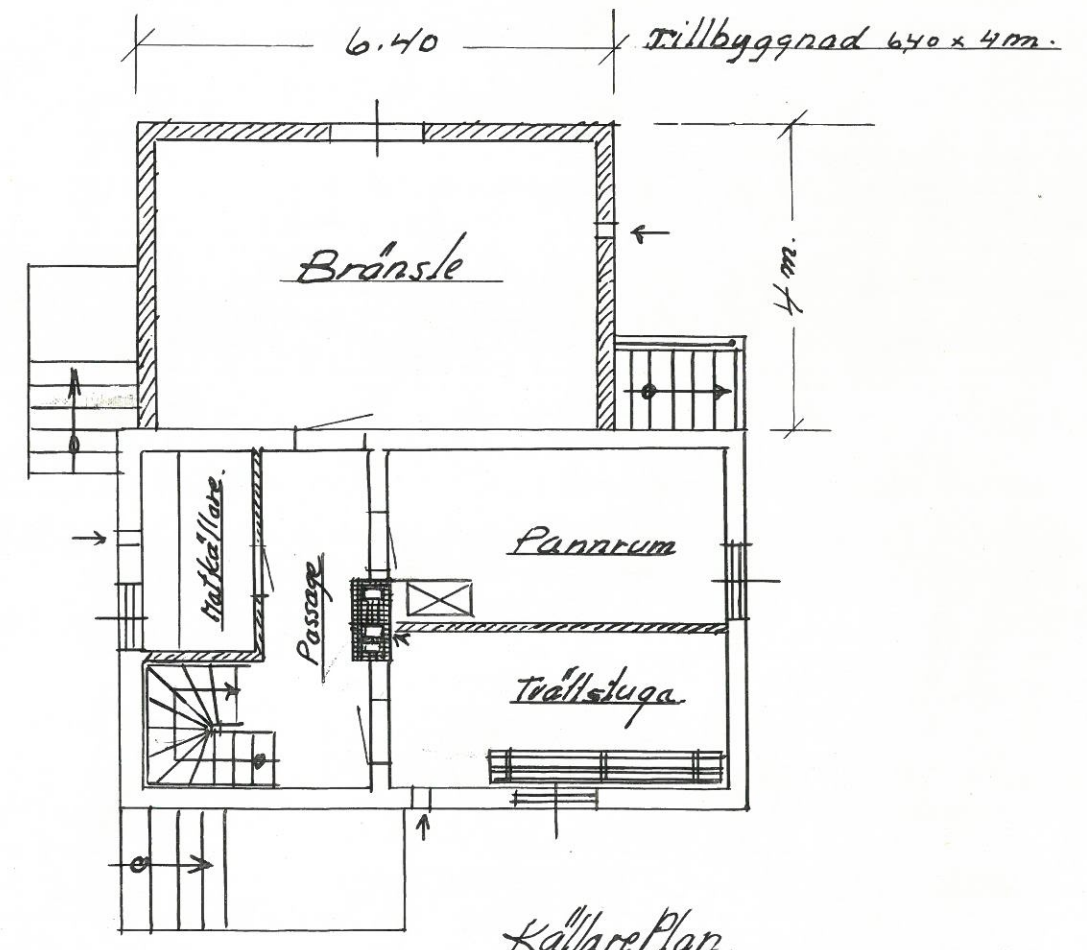

Källareplan

Tillhör Sövsjö byggnadsnämnds
protokoll för den 12/7 1962, § 127
betygar: 5/10 1962 § 128

L. L.

Sövsjö i Maj 1962
Lustaf Roos
Skala 1:100.