

Ritning för om- och tillbyggnad av bostadshuset på Eksjöbergsgård med Runnahult 1352 STG 776 - i Sävsjö.




Fasad mot Söder.




Fasad mot Nord.

Tillhör Sävsjö byggnadsnämnds
protokoll för den 12/7 1962. § 127
betygar: 5/10 1962 § 178


K. L.

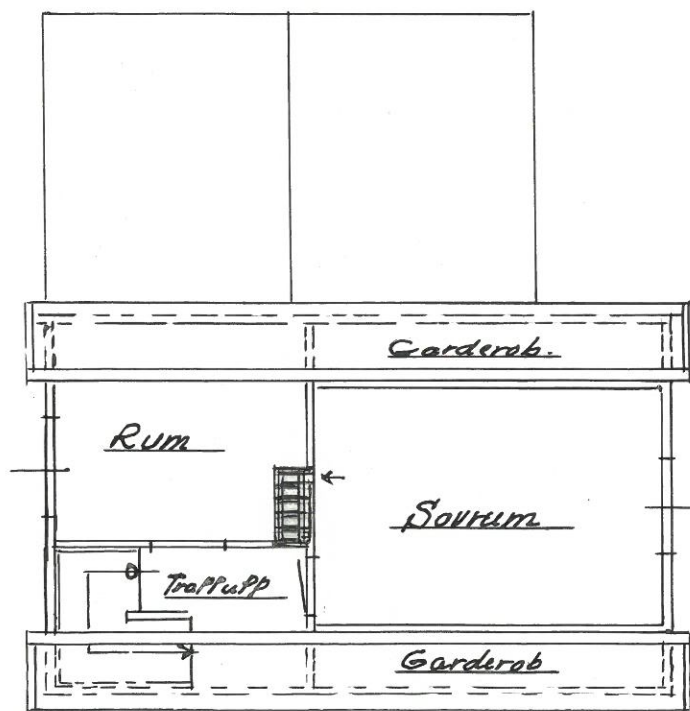

Andra vån Plan.

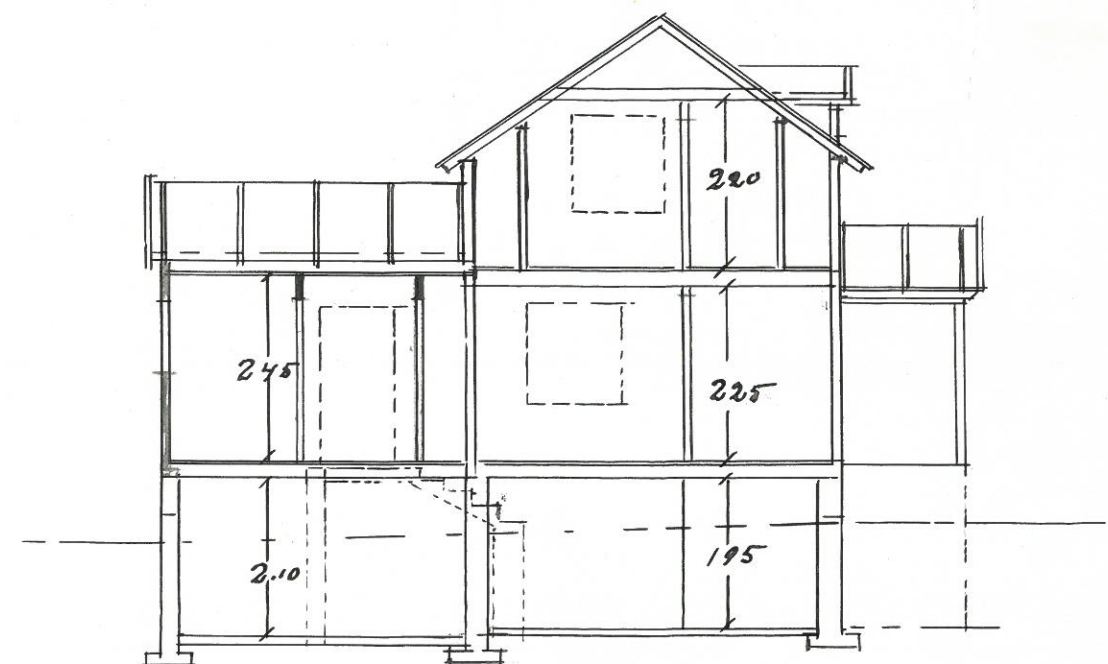

sektion A-A.

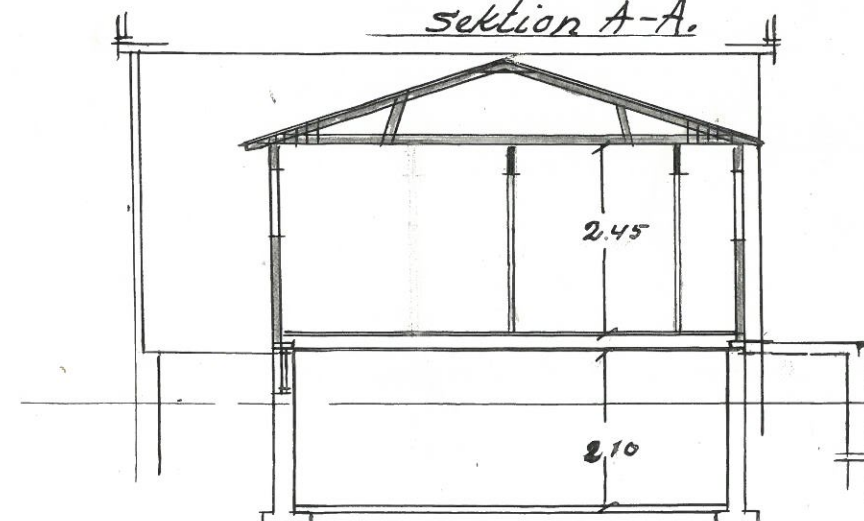

sektion B-B

Sävsjö 1 Maj 1962
Lustaf Peters
Skala 1:100