





Lgh: 15

5 ROK

Välkommen till en ljus och välplanerad gavelbostad som bjuder på det lilla extra. Entréplanet erbjuder en stor hall, badrum med tvättmöjligheter och en härlig social yta med vardagsrum och ett rymligt kök – perfekt för familjeliv och middagar. Härifrån når du enkelt din egen trädgård och uteplats, med extra yta på sidan tack vare gavelläget.

På övre plan väntar rofyllda sovrum, ett extra allrum och ett andra badrum. Dessutom ligger en lyxig klädkammare i anslutning till master bedroom. Välkommen hem!

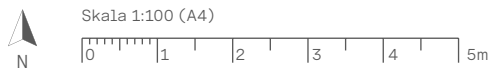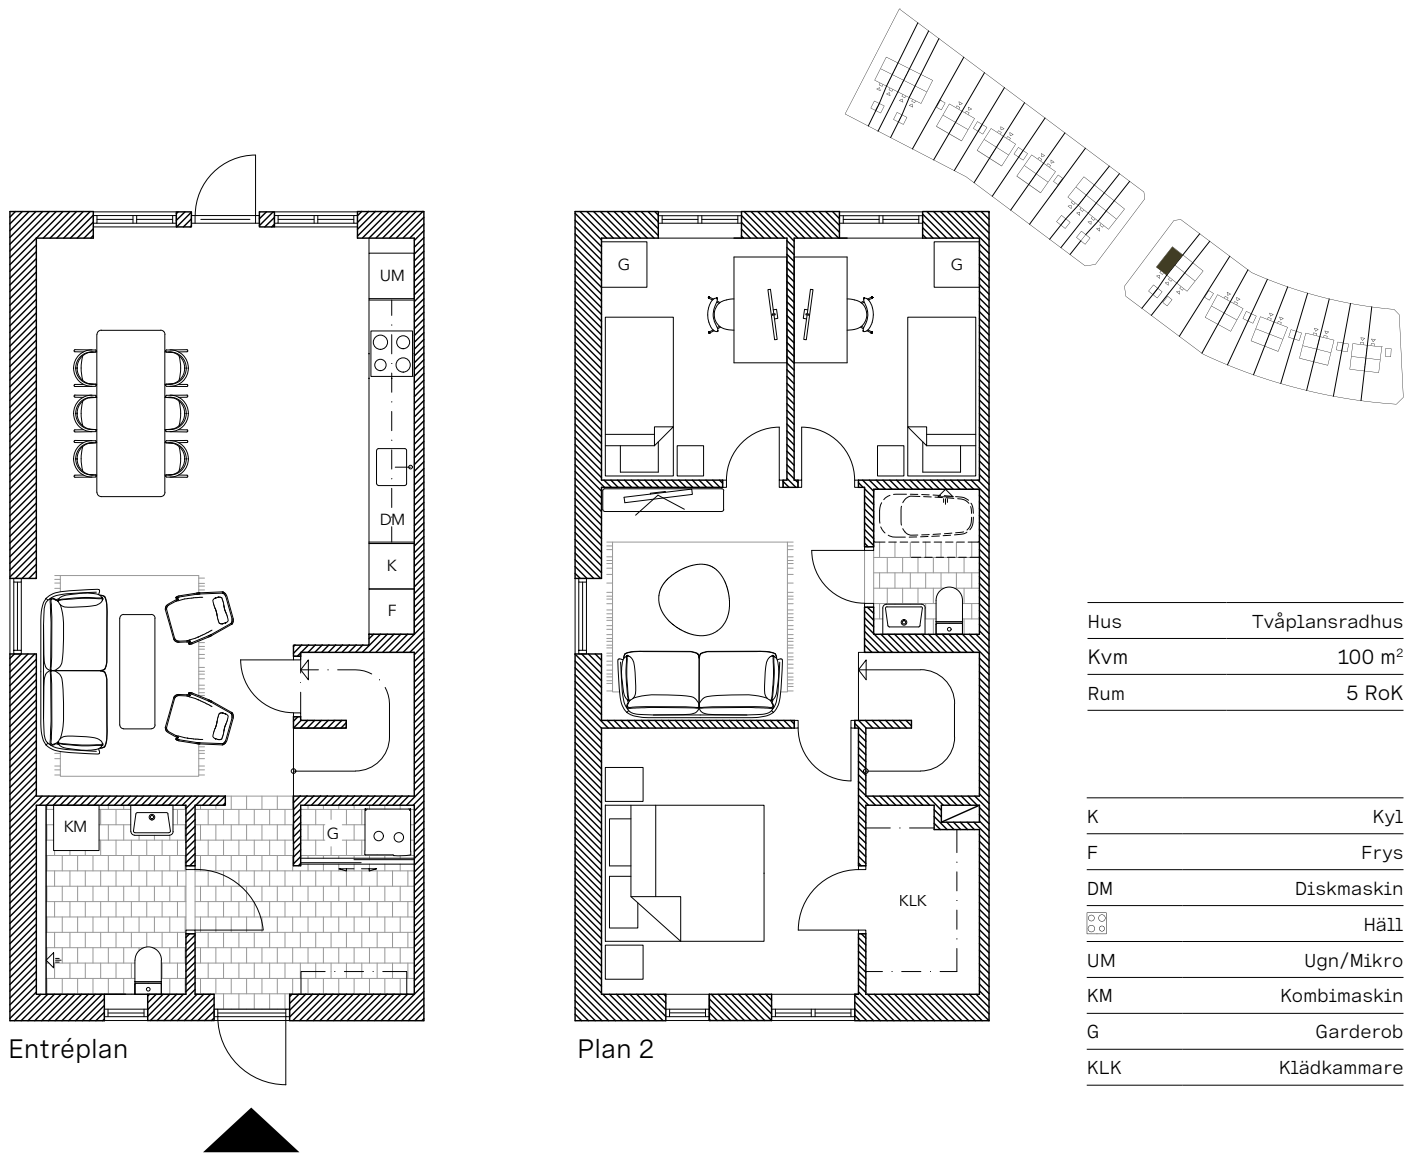

Lgh: 15

TRÄDGÅRD



TOMTAREA

CA

430

KVM

FÖRKLARINGAR

- Tomtmarkering
- Gräsmatta
- Stenläggning
- Trätrall
- Häck
- Plats för avfallsskär1

