





Lgh: 24

5 ROK

Välkommen hem till ett välplanerat parhus på 110 m², perfekt för familjelivet. Entréplanet bjuder på en rymlig hall, badrum med tvättmöjligheter och en stor social yta med kök och vardagsrum. Därifrån kliver du enkelt ut till din egen trädgård och uteplats.

På övre plan finns flera sovrum, ett extra allrum och ett andra badrum. Master bedroom har en klädkammare som kan konverteras till ett extra sovrum – ett val du gör i tillvalsprocessen. Ett hem med ljus, funktion och möjlighet att anpassa efter dina behov. Välkommen hem!

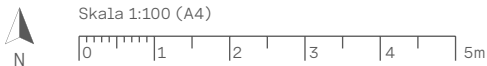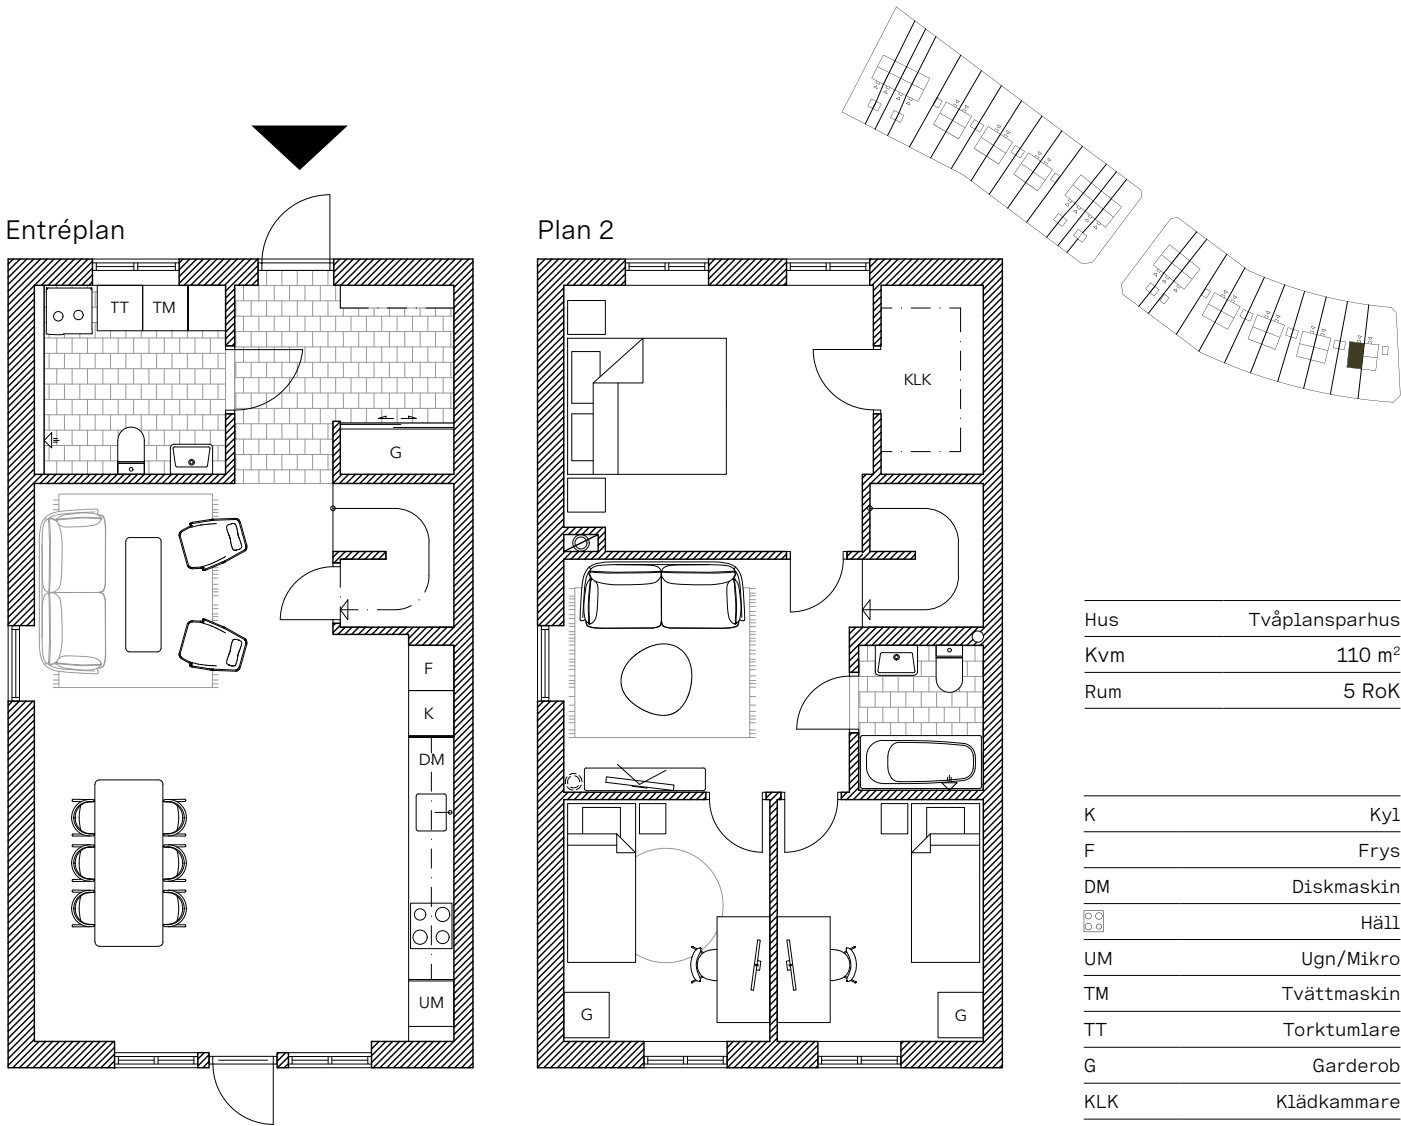

Lgh: 24

TRÄDGÅRD



TOMTAREA

CA

395

KVM

FÖRKLARINGAR

- Tomtmarkering
- Gräsmatta
- Stenläggning
- Trätrall
- Häck
- Plats för avfallsskär1

