


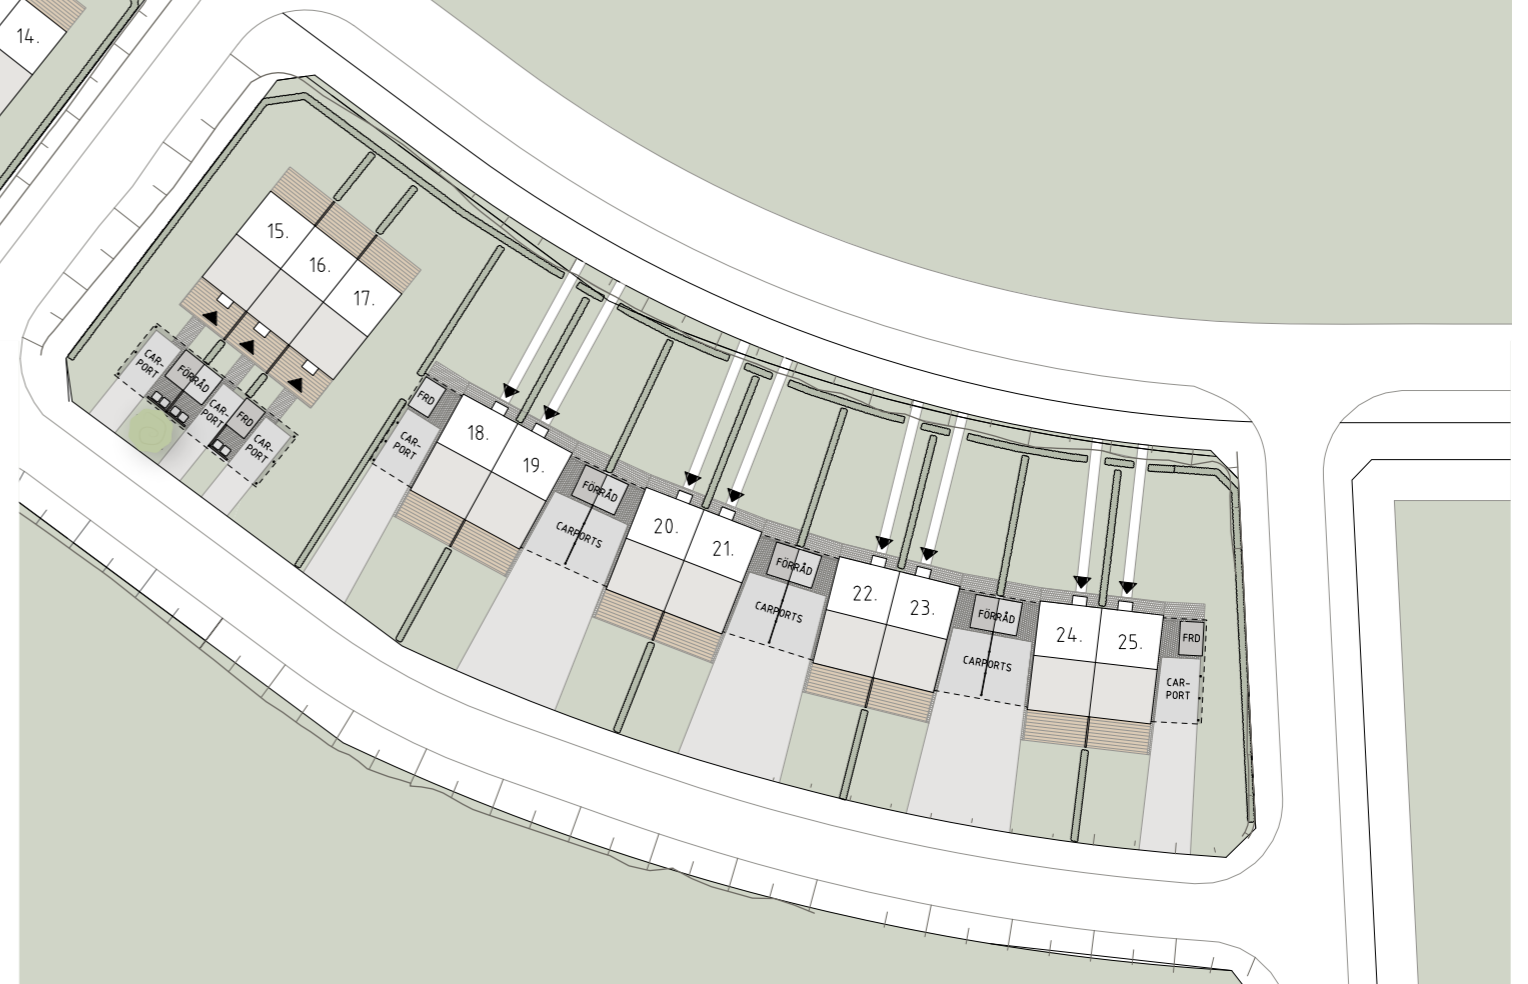

Lgh-nummer	Antal rum	Boarea
LGH-1	5 RoK	100 m <sup>2</sup>
LGH-2	4 RoK	100 m <sup>2</sup>
LGH-3	4 RoK	100 m <sup>2</sup>
LGH-4	5 RoK	100 m <sup>2</sup>
LGH-5	5 RoK	110 m <sup>2</sup>
LGH-6	5 RoK	110 m <sup>2</sup>
LGH-7	5 RoK	110 m <sup>2</sup>
LGH-8	5 RoK	110 m <sup>2</sup>
LGH-9	5 RoK	110 m <sup>2</sup>
LGH-10	5 RoK	110 m <sup>2</sup>
LGH-11	5 RoK	100 m <sup>2</sup>
LGH-12	4 RoK	100 m <sup>2</sup>
LGH-13	4 RoK	100 m <sup>2</sup>

LGH-14	5 RoK	100 m <sup>2</sup>
LGH-15	5 RoK	100 m <sup>2</sup>
LGH-16	4 RoK	100 m <sup>2</sup>
LGH-17	5 RoK	100 m <sup>2</sup>
LGH-18	5 RoK	110 m <sup>2</sup>
LGH-19	5 RoK	110 m <sup>2</sup>
LGH-20	5 RoK	110 m <sup>2</sup>
LGH-21	5 RoK	110 m <sup>2</sup>
LGH-22	5 RoK	110 m <sup>2</sup>
LGH-23	5 RoK	110 m <sup>2</sup>
LGH-24	5 RoK	110 m <sup>2</sup>
LGH-25	5 RoK	110 m <sup>2</sup>



# SITUATIONSPLAN

## Brf Bergtallen

I området finns en blandning av både par- och radhus för att skapa ett öppet och grönskande gaturum. Bergtallens närhet till naturen är en kvalitet vi vill behålla, därför består området av bostäder i enkla volymer med fasadkulörer och plåtdetaljer som speglar naturens palett. Ett sadeltak i grön plåt bryter ned skalan i området och bostädernas fasader i mörktjärat trä eller lasyr bidrar till ett harmoniskt och samtidigt intresseväckande uttryck.

Alla bostäder får en uteplats på både entré- och trädgårdssidan där du kan njuta av solens värmande strålar. Här kan din kreativitet och ditt egna uttryck sätta präg på utomhusmiljöerna. På din uppfart får du plats med två bilar där den ena står under din privata carport. Dessutom får du också möjligheten att ställa cyklarna på en skyddad plats.