

Nybro lantmäteridistrikt

1975

H3 200/70 KA

Arende Avstyckning från BREDSÄTTRA 1:3		Kommun Borgholm	Län Kalmar
Registerområde Bredsättra		Nybildade fastigheter Bredsättra 1:13, 1:14, 1:15 och 1:16	
Förrättningslantmätare <i>Edbe Emilsson</i> Edbe Emilsson		Registreringsdatum 1975-11-06	
Fastighet, område, m m		<input checked="" type="checkbox"/> Uppgift om åtgärd förrättningen avsett har införts i fastighetsregistret <i>Elisabeta Lovantzen</i> För fastighetsregistermyndigheten	
Fig	Areal hektar m ² delareal	+ ändring/ - summa	Ägare, uppgifter till lokal skattemyndighet och andra anmärkningar

Lotten A R N:r Bredsättra 1:13 2255

Arne och Gudrun Svensson
Bredsättra
380 71 KÖPINGSVIK
00-12

Nybildning av servitut
Med lotterna A, B, C och D (samtliga härskande) följer rätt att för utfart över Bredsättra 1:3 (tjänande) använda vägområdet x till sex meters bredd

Lotten B R N:r Bredsättra 1:14 2275

Arne o Gudrun Svensson
Bredsättra
380 71 KÖPINGSVIK
00-12

Nybildning av servitut
Se lotten A

Lotten C R N:r Bredsättra 1:15 2280

Arne o Gudrun Svensson
Bredsättra
380 71 KÖPINGSVIK
00-12

Nybildning av servitut
Se lotten A


Lotten D R N:r Bredsättra 1:16 2810

$\frac{1}{2}$ Margareta Mellword
Solhaga
610 55 STIGTOMTA

 $\frac{1}{2}$ A och G Svensson
Bredsättra
380 71 KÖPINGSVIK
00-12

Nybildning av servitut
Se lotten A

BREDSÄTTRA 3:5

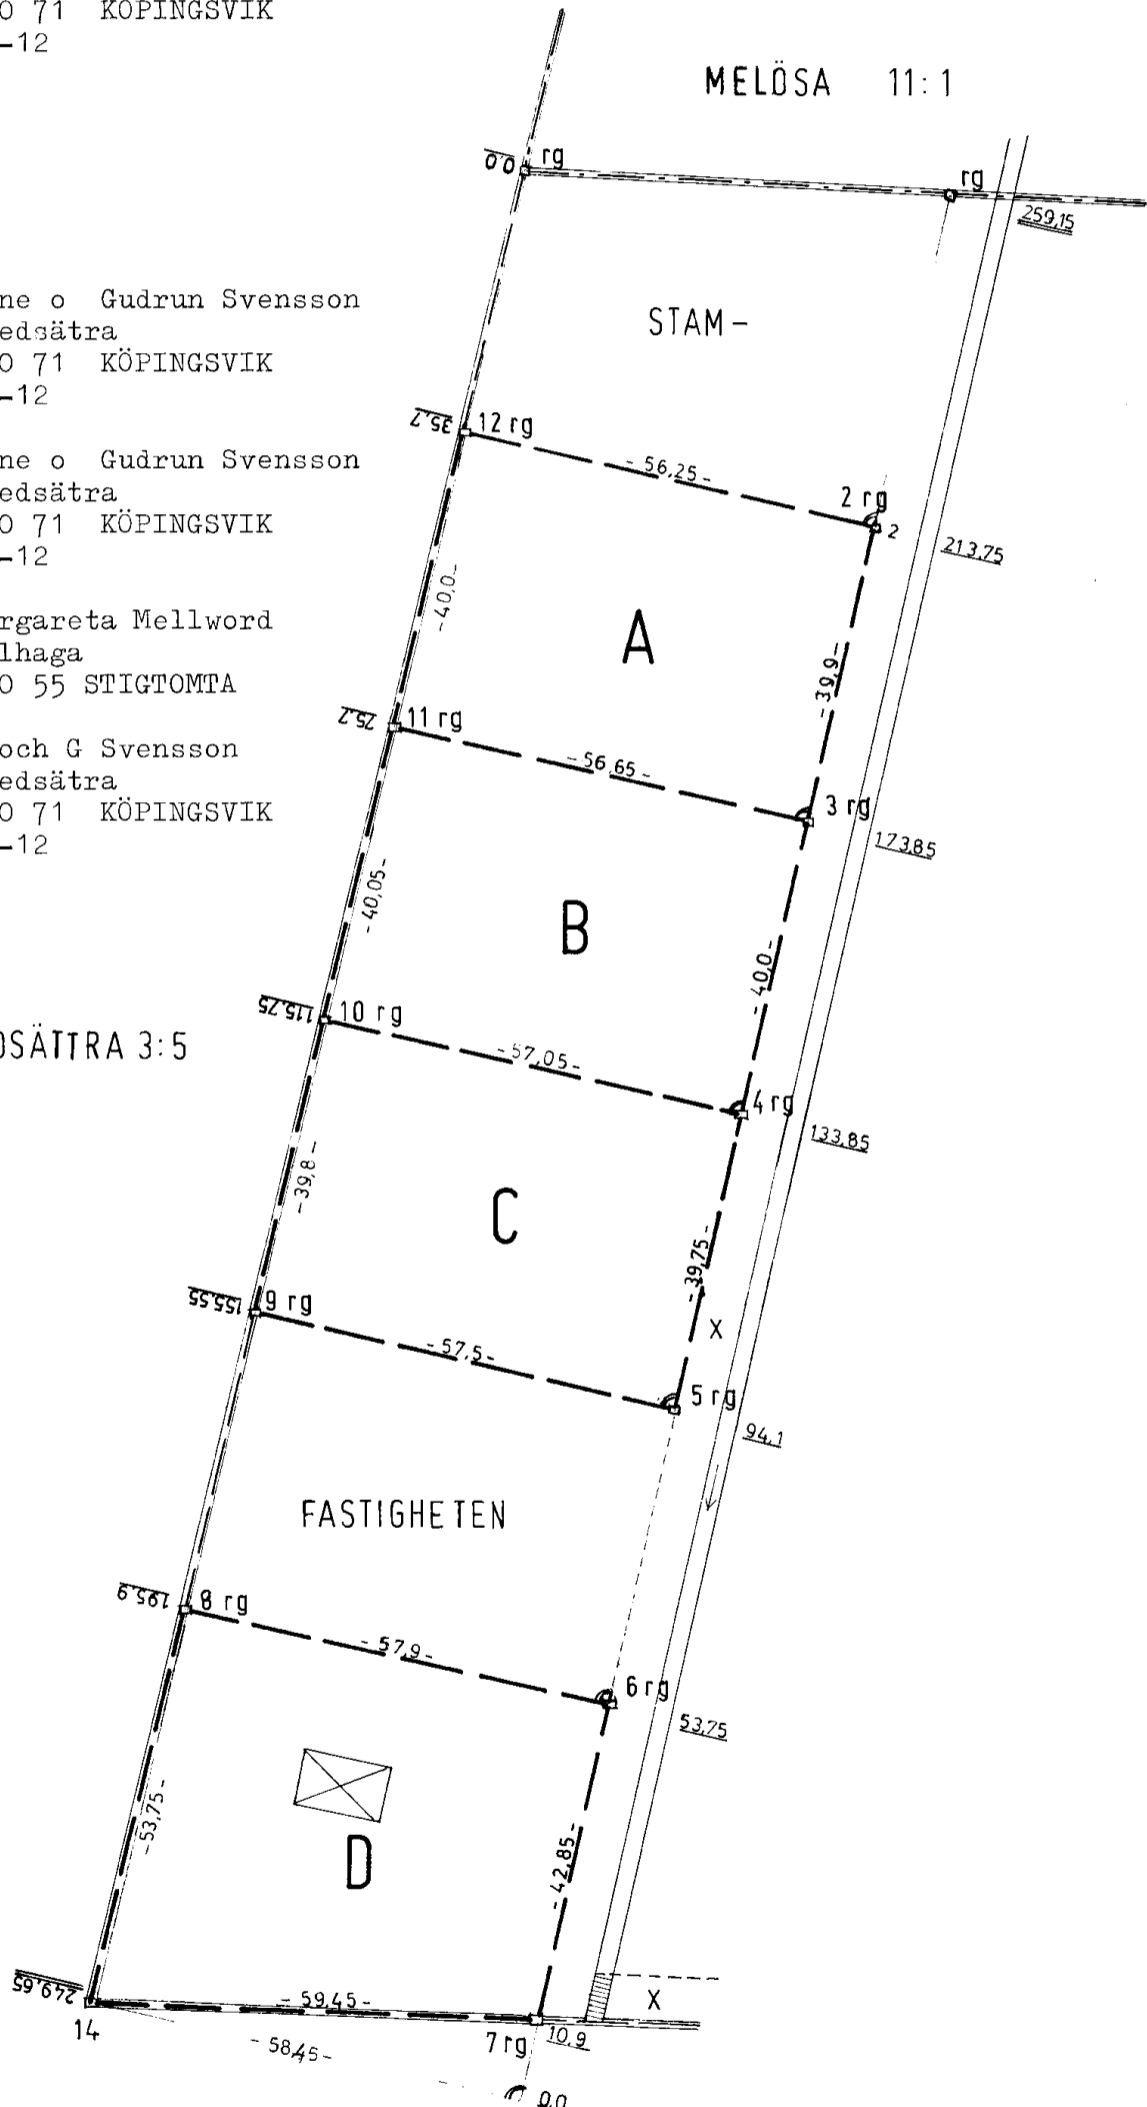

Nyttillkomna gränser 12-2-3-11, 3-4-10, 4-5-9 och 8-6-7

För det tekniska innehållet svarar	Skala 1:1000	Reg karta, lägesangivning Fk 556 och 557	Framställd genom Nymätning
	Mätning GvS	Beräkning CvS	Kartering CvS
		Ritn redigering <i>BR</i>	